

MAPA DO CELÓW PROJEKTOWYCH
skala 1: 500
Arkusz nr 4(4)

Współrzędne płaskie: układ 2000_21
Wysokości: PL-EVRF2007-NH
Identyfikator zgłoszenia:
GGN.6640.1.526.2025


Województwo: łódzkie
Powiat: skierniewicki
Jedn. Ewid. : 101506_2 MAKÓW
Obręb : 0004 MAKÓW
Działki nr: 251/1200, 250/1201, 250/1202,
257/1201, 258/1202 i 257/1212

Arkusz mapy zasadniczej:
7.167.13.06
Granice działek zostały określone
na podstawie danych EGIB

Nie wyklucza się istnienia w terenie
urządzeń podziemnych, dla których
brak było informacji branżowych
i nie zostały odnalezione w terenie.

Mapę wykonano bez ustaleń obciążeń
służebnościami gruntowymi.

Przedstawiona sytuacja jest zgodna
ze stanem faktycznym na gruncie
na dzień 28.04.2025 r.
w zakresie: []

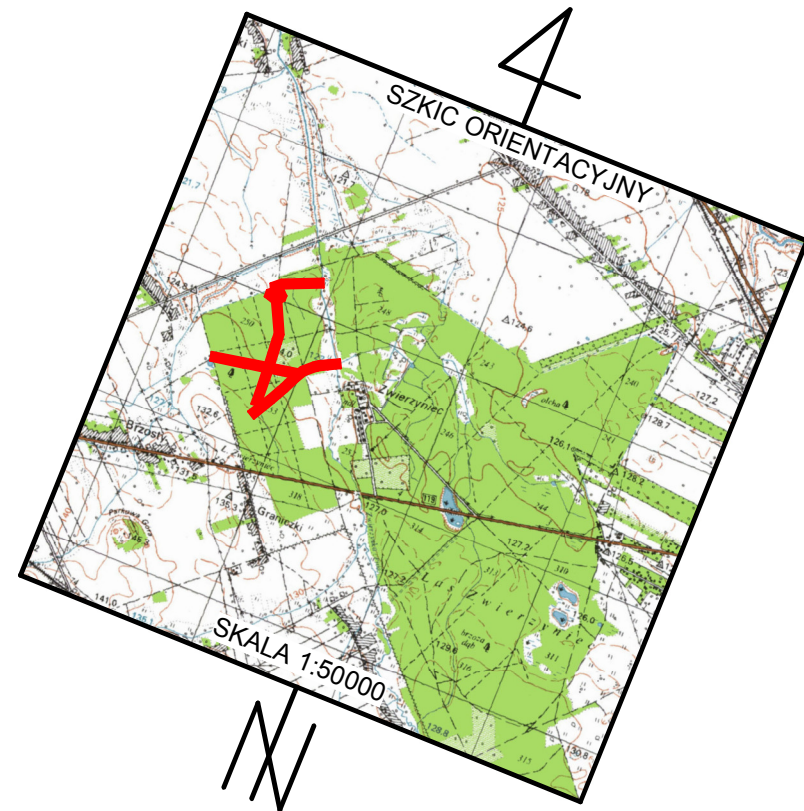

Potwierdzam, że niniejszy dokument został opracowany w wyniku prac geodezyjnych i kartograficznych, których rezultaty zawiera operat techniczny pozytywnie zweryfikowany. Jednocześnie informuję, że jestem świadomy odpowiedzialności karnej za złożenie fałszywego oświadczenia.	
Identyfikator zgłoszenia prac geodezyjnych	GGN.6640.1.526.2025
Organ służby geodezyjnej, który otrzymał zgłoszenie	STAROSTA POWIATU SKIERNIEWICKIEGO
Wykonawca prac geodezyjnych	Dariusz Tarnowski
Nr oraz data sporządzenia dokumentu zawierającego wyniki pozytywnej weryfikacji	Protokół weryfikacji nr GGN.6640.1.526.2025_1 z dn. 20.05.2025
Imię i nazwisko oraz nr uprawnień zawodowych kierownika prac	GEODYTA UPRAWNIONY Dariusz Tarnowski ul. Sikorskiego 33 m. 44 26-000 Żyrardów (zł.św. MGPIB nr 8846)

ŁĄCZY ARKUSZ NR 3