

ELEMENT 8C

ELEMENT 8B

ELEMENT 8A

EL.8 -KONSTRUKCJA

PANEL 1x1m ODKREŚCANY  
OKLEINA FOLIA LUSTRZANA  
ARKUSZE OK.50x50cm

DETAL K3


OKLEINA FOLIA LUSTRZANA  
ARKUSZE OK. 16,5x16,5cm  
OŚWIETLENIE DETAL W5

DETAL K2

TELEWIZOR

DETAL K2

DETAL K1

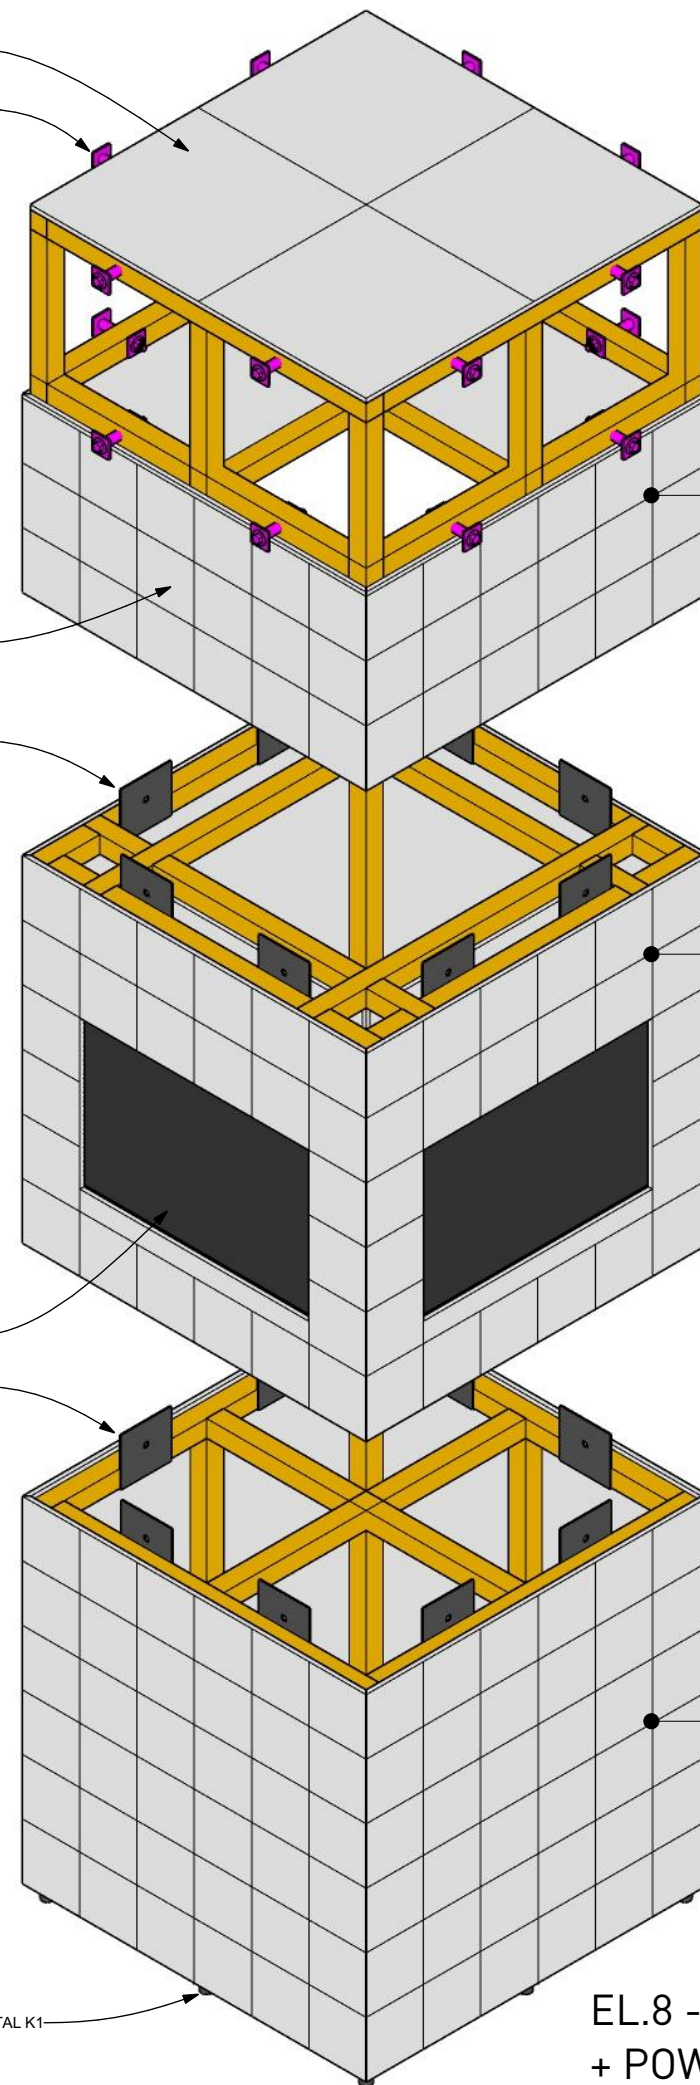

ELEMENT 8C

ELEMENT 8B

ELEMENT 8A

EL.8 -KONSTRUKCJA  
+ POWŁOKA

**menthol**

www.menthol.pl  
UL. WALECZNYCH 5/6, 50-341 WROCŁAW  
tel.(0048)532727703 | e-mail:hello@menthol.pl

NAZWA OBIEKTU BUDOWLANEGO:  
**PROJEKT WYSTAWY PROMUJĄCEJ  
ŚWIATOWE FORUM MIEJSKIE**

ADRES OBIEKTU BUDOWLANEGO:  
**WYSTAWA MOBILNA**

INWESTOR:  
**MINISTERSTWO FUNDUSZY I POLITYKI  
REGIONALNEJ**

UL.WSPÓLNA 2/4,00-926 WARSZAWA

PROJEKTANT:  
**mgr inż. arch. LILIANA KRZYCKA**  
upr. bud. w specjalności architektonicznej  
do projektowania bez ograniczeń nr 20/11/SŁOKK

PODPIS:

*L. Krzycka*

TYTUŁ RYSUNKU:  
**ELEMENT 8 - AKSOMETRIA**

SKALA I FORMAT:  
**1:20 @ A3**

NR RYS.:  
**A.22**

NUMER PROJEKTU / FAZA:  
**258 / PW**

DATA:  
**29/09/2021**

UWAGI: RYSUNEK TEN JEST CHRONIONY PRAWEM AUTORSKIM