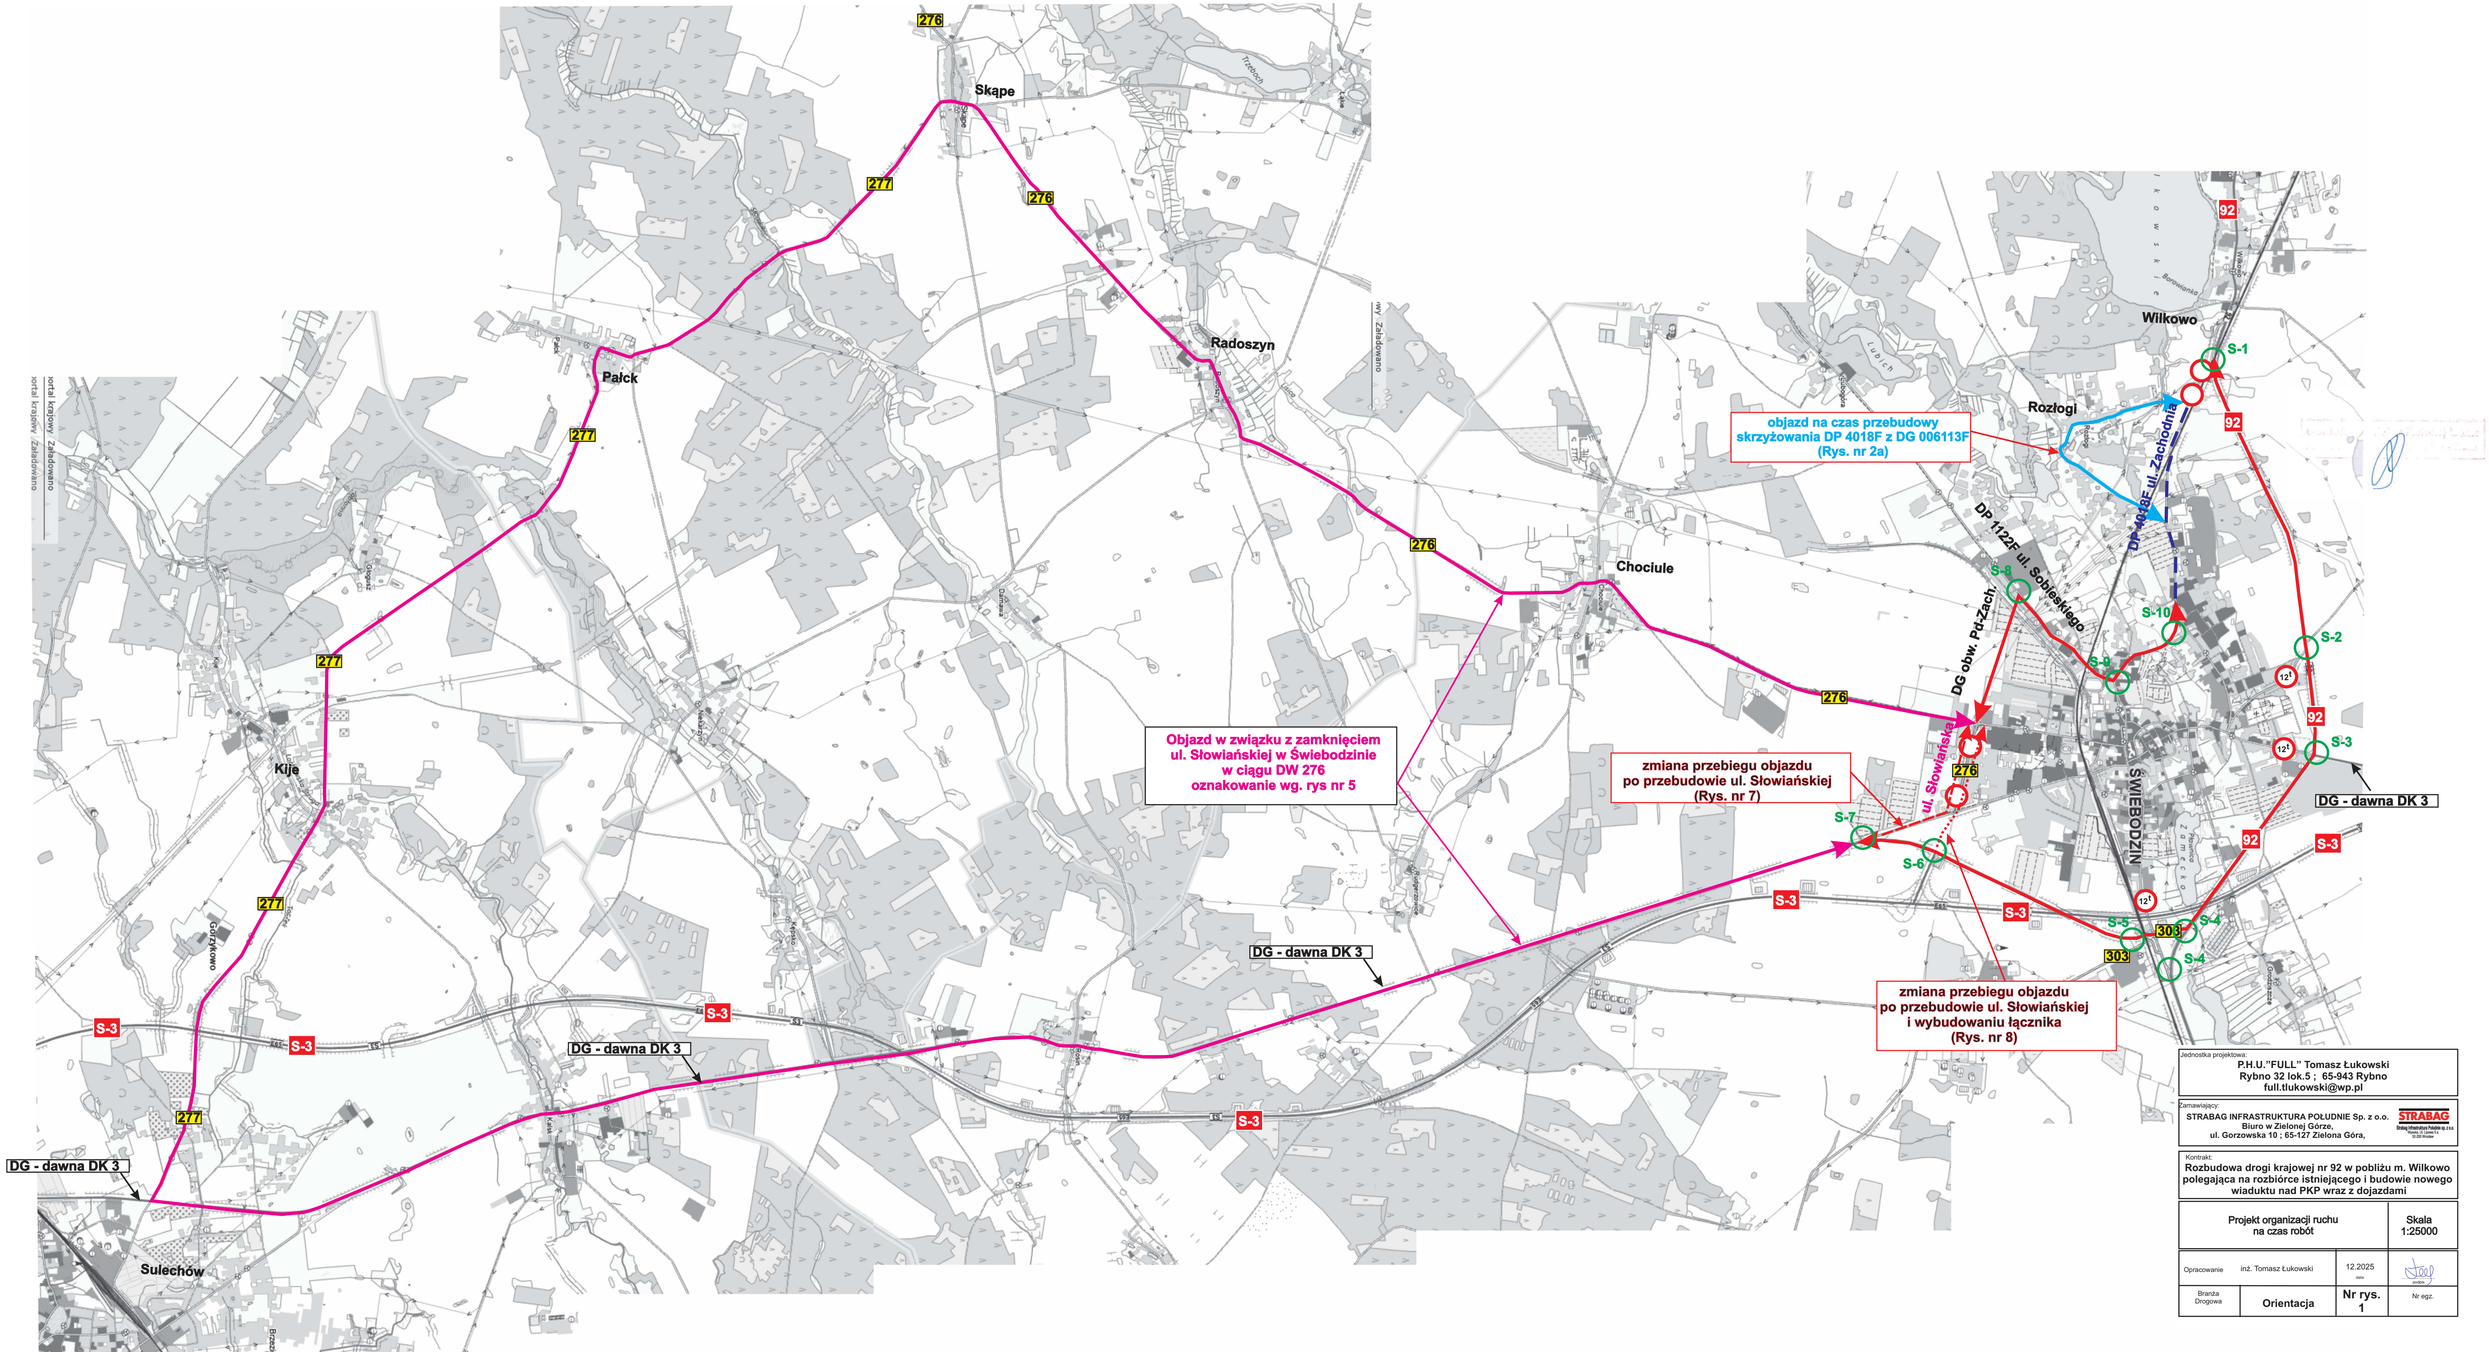

Jednostka projektowa:
P.H.U."FULL" Tomasz Łukowski
Rybno 32 lok.5 ; 65-943 Rybno
full.tlukowski@wp.pl

Zamawiający:
STRABAG INFRASTRUKTURA POŁUDNIE Sp. z o.o.
Biuro w Zielonej Górze,
ul. Gorzowska 10 ; 65-127 Zielona Góra,

Kontrakt:
Rozbudowa drogi krajowej nr 92 w pobliżu m. Wilkowo polegająca na rozbiórce istniejącego i budowie nowego wiaduktu nad PKP wraz z dojazdami

Projekt organizacji ruchu na czas robót	Skala 1:25000

Opracowanie	inż. Tomasz Łukowski	12.2025 data	podpis
Branża Drogowa	Orientacja	Nr rys. 1	Nr egz.