PRZEKROJE POPRZECZNE - STAN ISTNIEJĄCY

skala 1 : 50

PRZEKRÓJ POPRZECZNY C-C

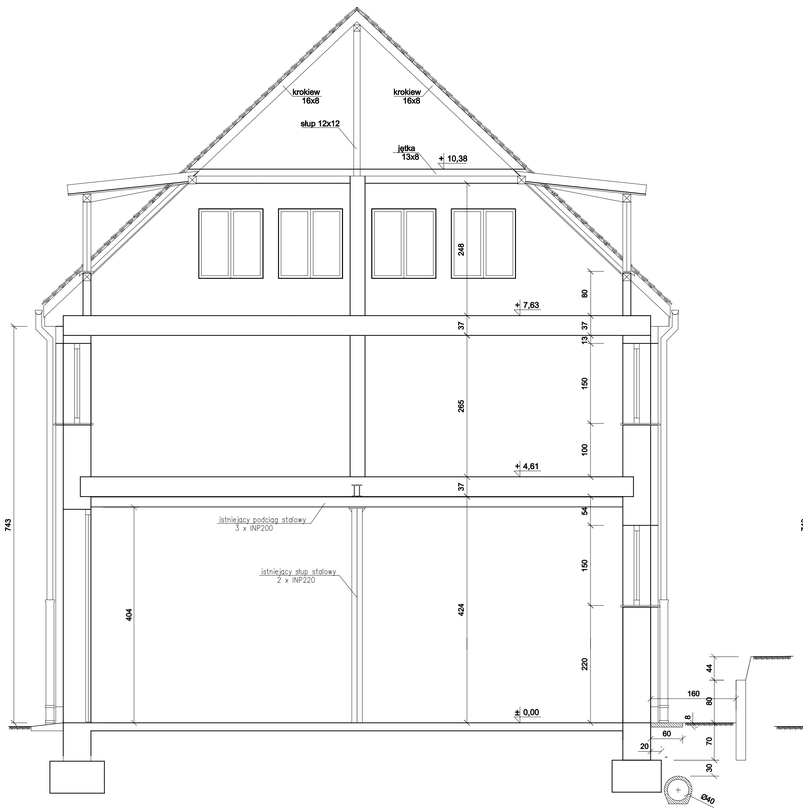

PRZEKRÓJ POPRZECZNY B-B

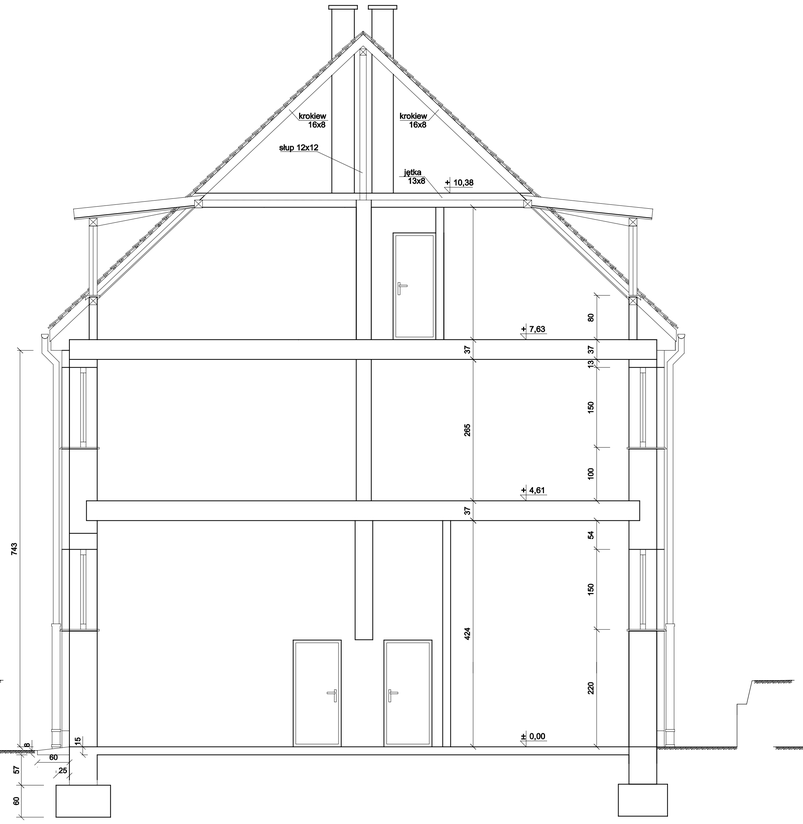

PRZEKRÓJ POPRZECZNY A-A

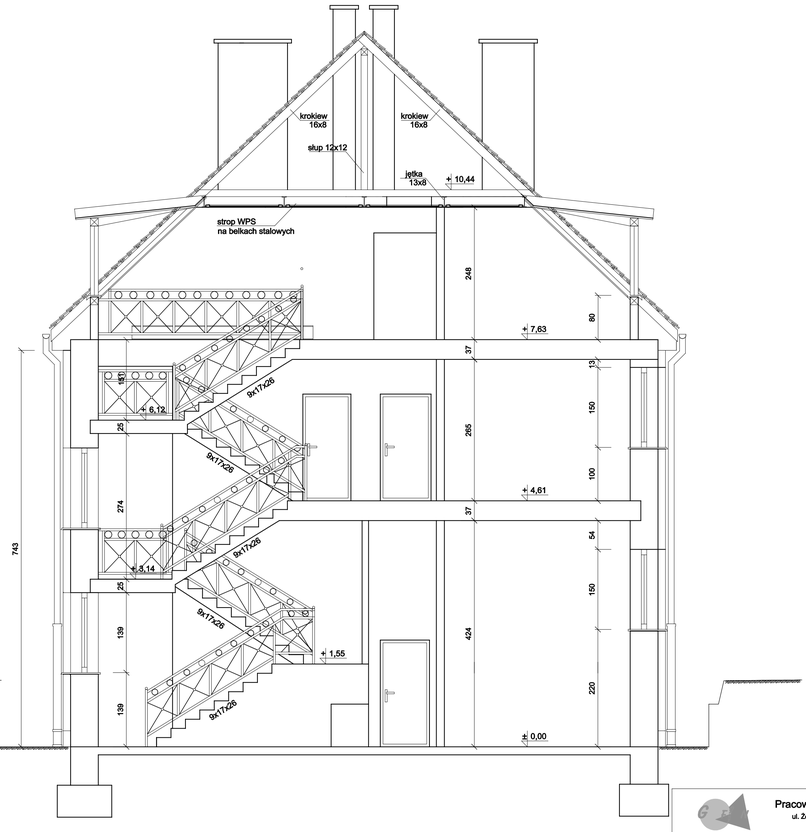

Pracownia Projektowa "GRAFION"
ul. Żeromskiego 69/3, 58-302 Wałbrzych
tel. 74 / 844-65-02

Obiekt: Remont i przebudowa pomieszczeń połączona z rozbudową budynku "C" Komendy Miejskiej Państwowej Straży Pożarnej przy ul. Przemysłowej 1 w Wałbrzychu Inwestor: Komenda Miejska Państwowej Straży Pożarnej w Wałbrzychu ul. Ogrodowa 20, 58-306 Wałbrzych		PRZEKROJE POPRZECZNE - - STAN ISTNIEJĄCY			
	Imię i nazwisko	Nr upraw.	Data	Podpis	Skala
Projektant:	mgr inż. arch. Janusz Kowalczyk	57/Ww/72	06.2018		1:50
Asystent:	mgr inż. Andrzej Steczeń	UAN.V-7342/3/84/92	06.2018		Nr rys.
Sprawdz.					2