PRZEKROJE POPRZECZNE - STAN PROJEKTOWANY

skala 1 : 50

PRZEKRÓJ POPRZECZNY C-C

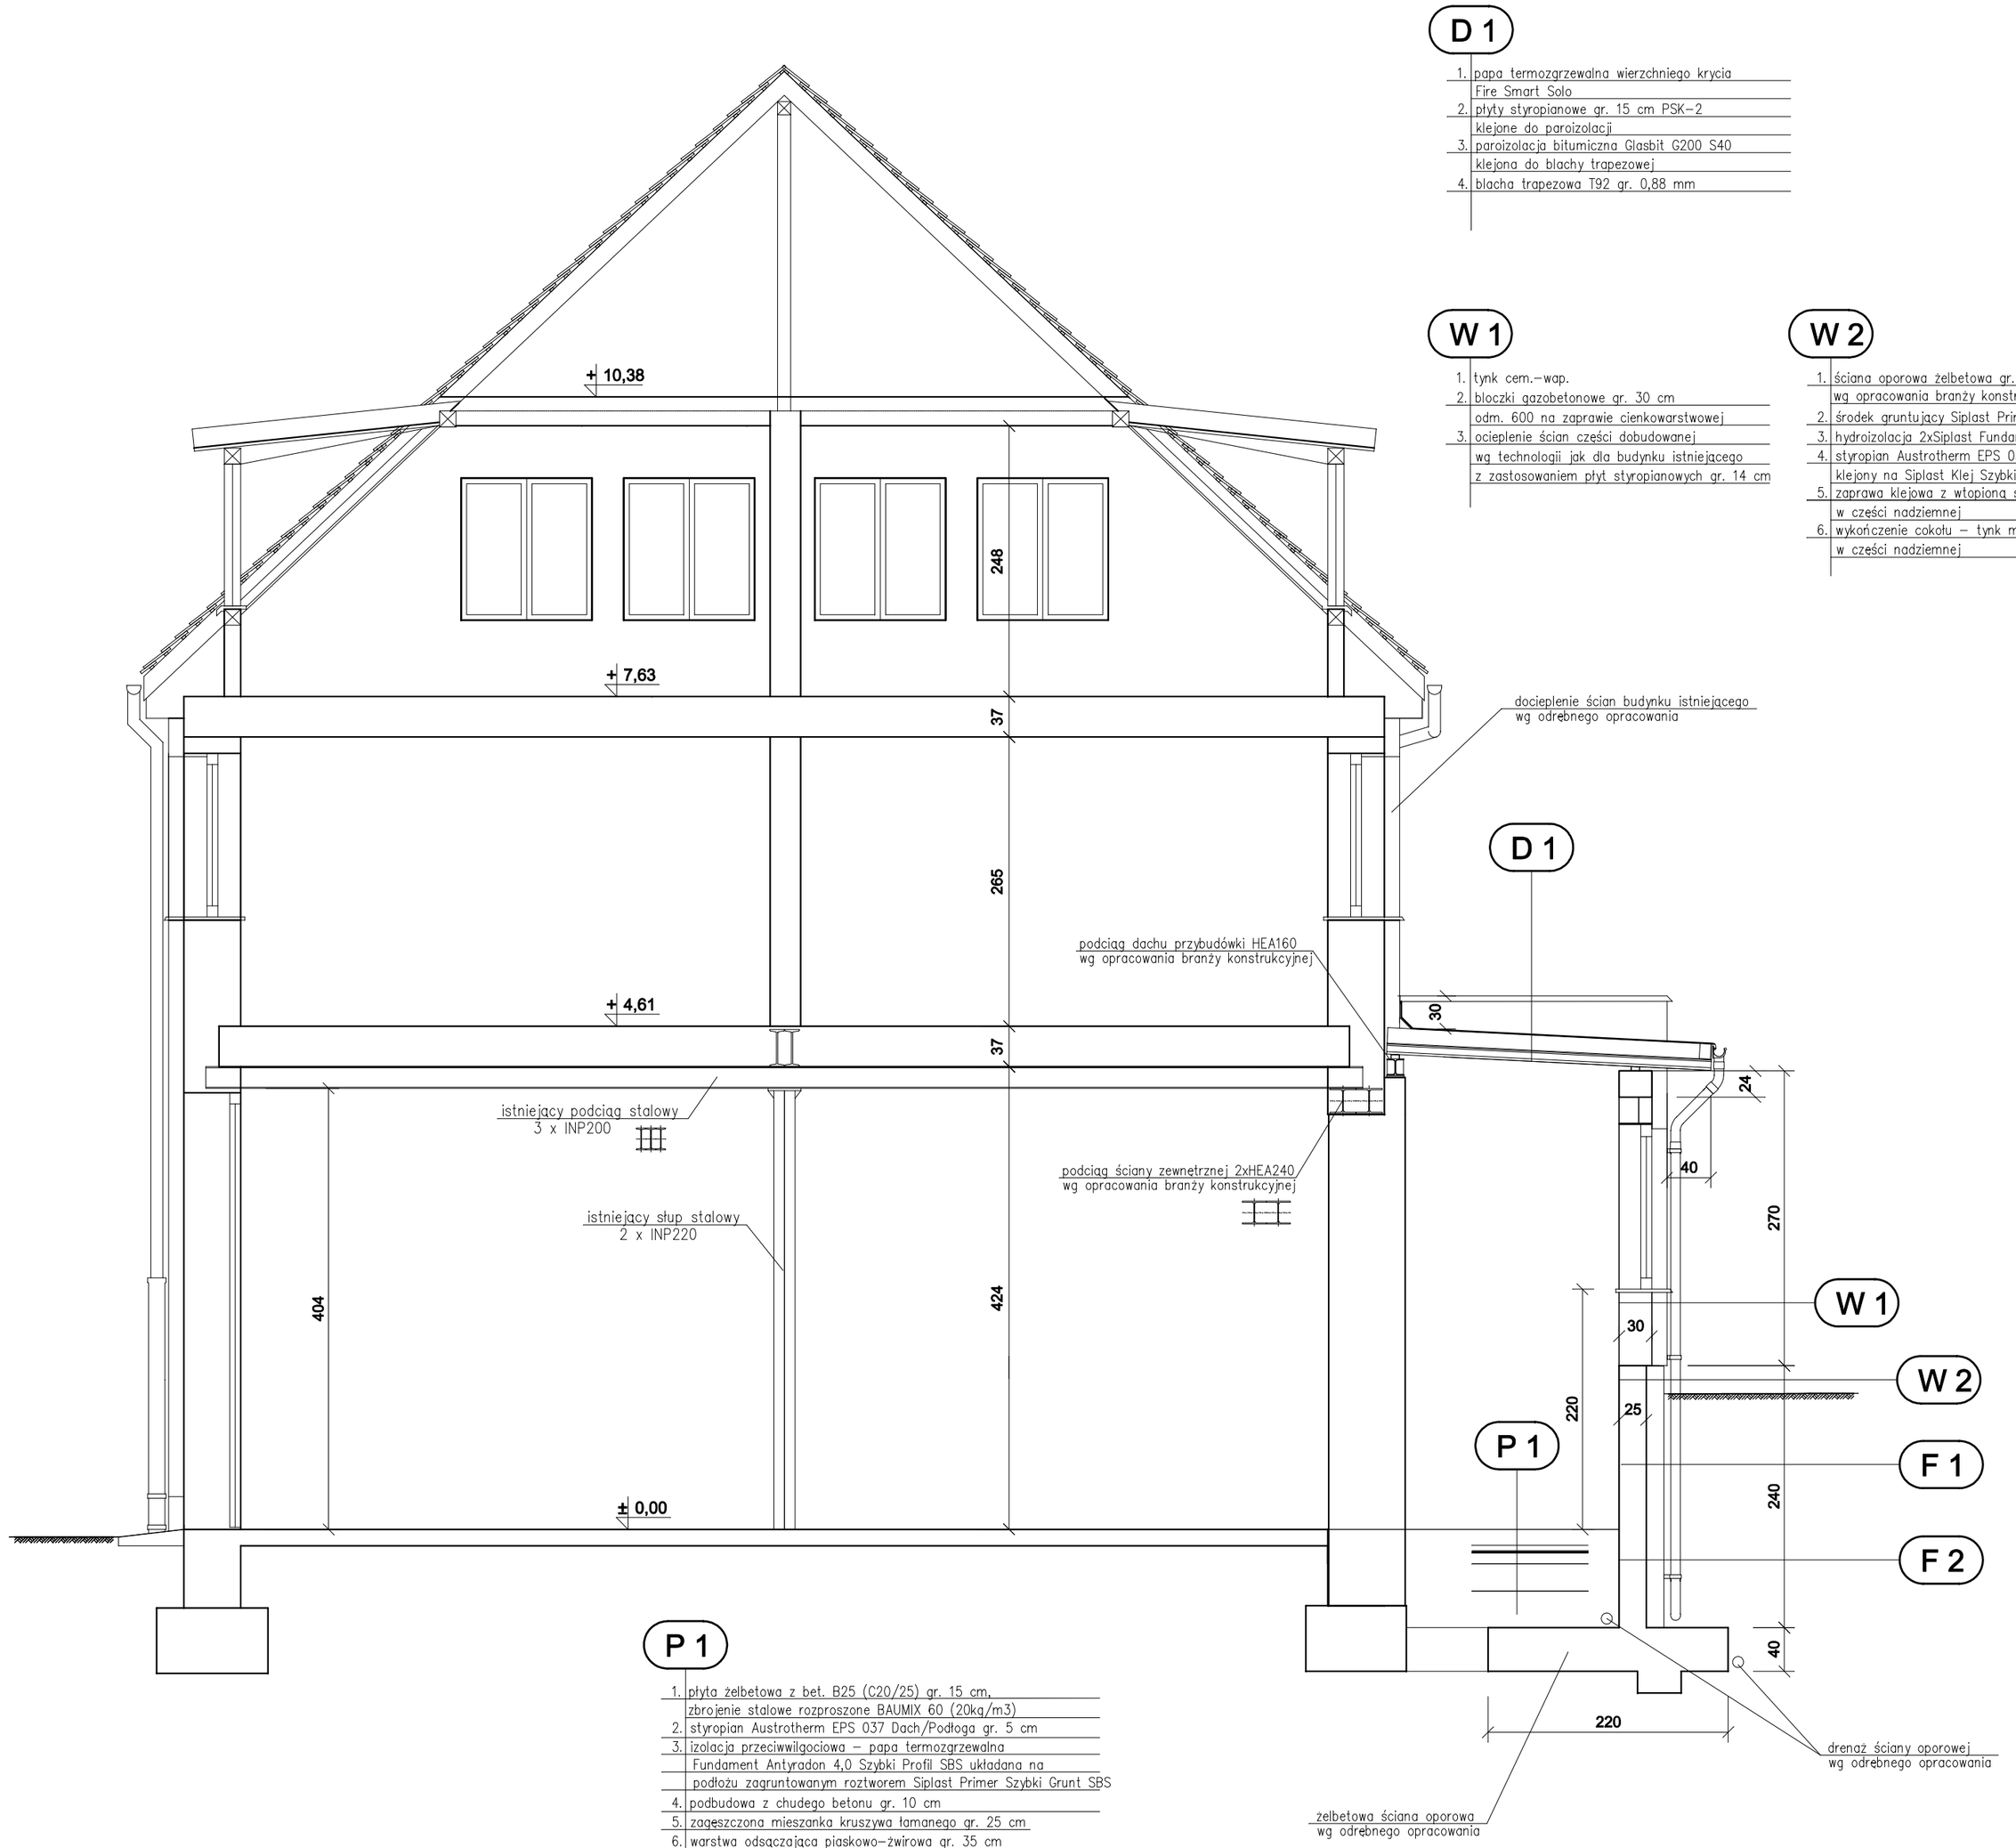

D 1

1. papa termozgrzewalna wierzchniego krycia Fire Smart Solo
2. płyty styropianowe gr. 15 cm PSK-Z klejone do paroizolacji
3. paroizolacja bitumiczna Glasbit G200 S40 klejona do blachy trapezowej
4. blacha trapezowa T92 gr. 0,88 mm

W 1

1. tynk cem.-wap.
2. bloczki gazobetonowe gr. 30 cm odm. 600 na zaprawie cienkowarstwowej
3. ocieplenie ścian części dobudowanej wg technologii jak dla budynku istniejącego z zastosowaniem płyt styropianowych gr. 14 cm

W 2

1. ściana oporowa żelbetowa gr. 25 cm wg opracowania branży konstrukcyjnej
2. środek gruntujący Siplast Primer Szybki Grunt SBS
3. hydroizolacja 2xSiplast Fundament Szybka Izolacja SBS
4. styropian Austrotherm EPS 037 Dach/Podłoga gr. 16 cm klejony na Siplast Klej Szybki Styk SBS
5. zaprawa klejowa z wtopioną siatką zbrojeniową w części nadziemnej
6. wykończenie cokołu – tynk mozaikowy w części nadziemnej

P 1

1. płyta żelbetowa z bet. B25 (C20/25) gr. 15 cm, zbrojenie stalowe rozproszone BAUMIX 60 (20kg/m3)
2. styropian Austrotherm EPS 037 Dach/Podłoga gr. 5 cm
3. izolacja przeciwwilgociowa – papa termozgrzewalna Fundament Antyradon 4,0 Szybki Profil SBS układana na podłożu zagruntowanym roztworem Siplast Primer Szybki Grunt SBS
4. podbudowa z chudego betonu gr. 10 cm
5. zagęszczona mieszanka kruszywa łamanego gr. 25 cm
6. warstwa odsączająca piaskowo-żwirowa gr. 35 cm

PRZEKRÓJ POPRZECZNY B-B

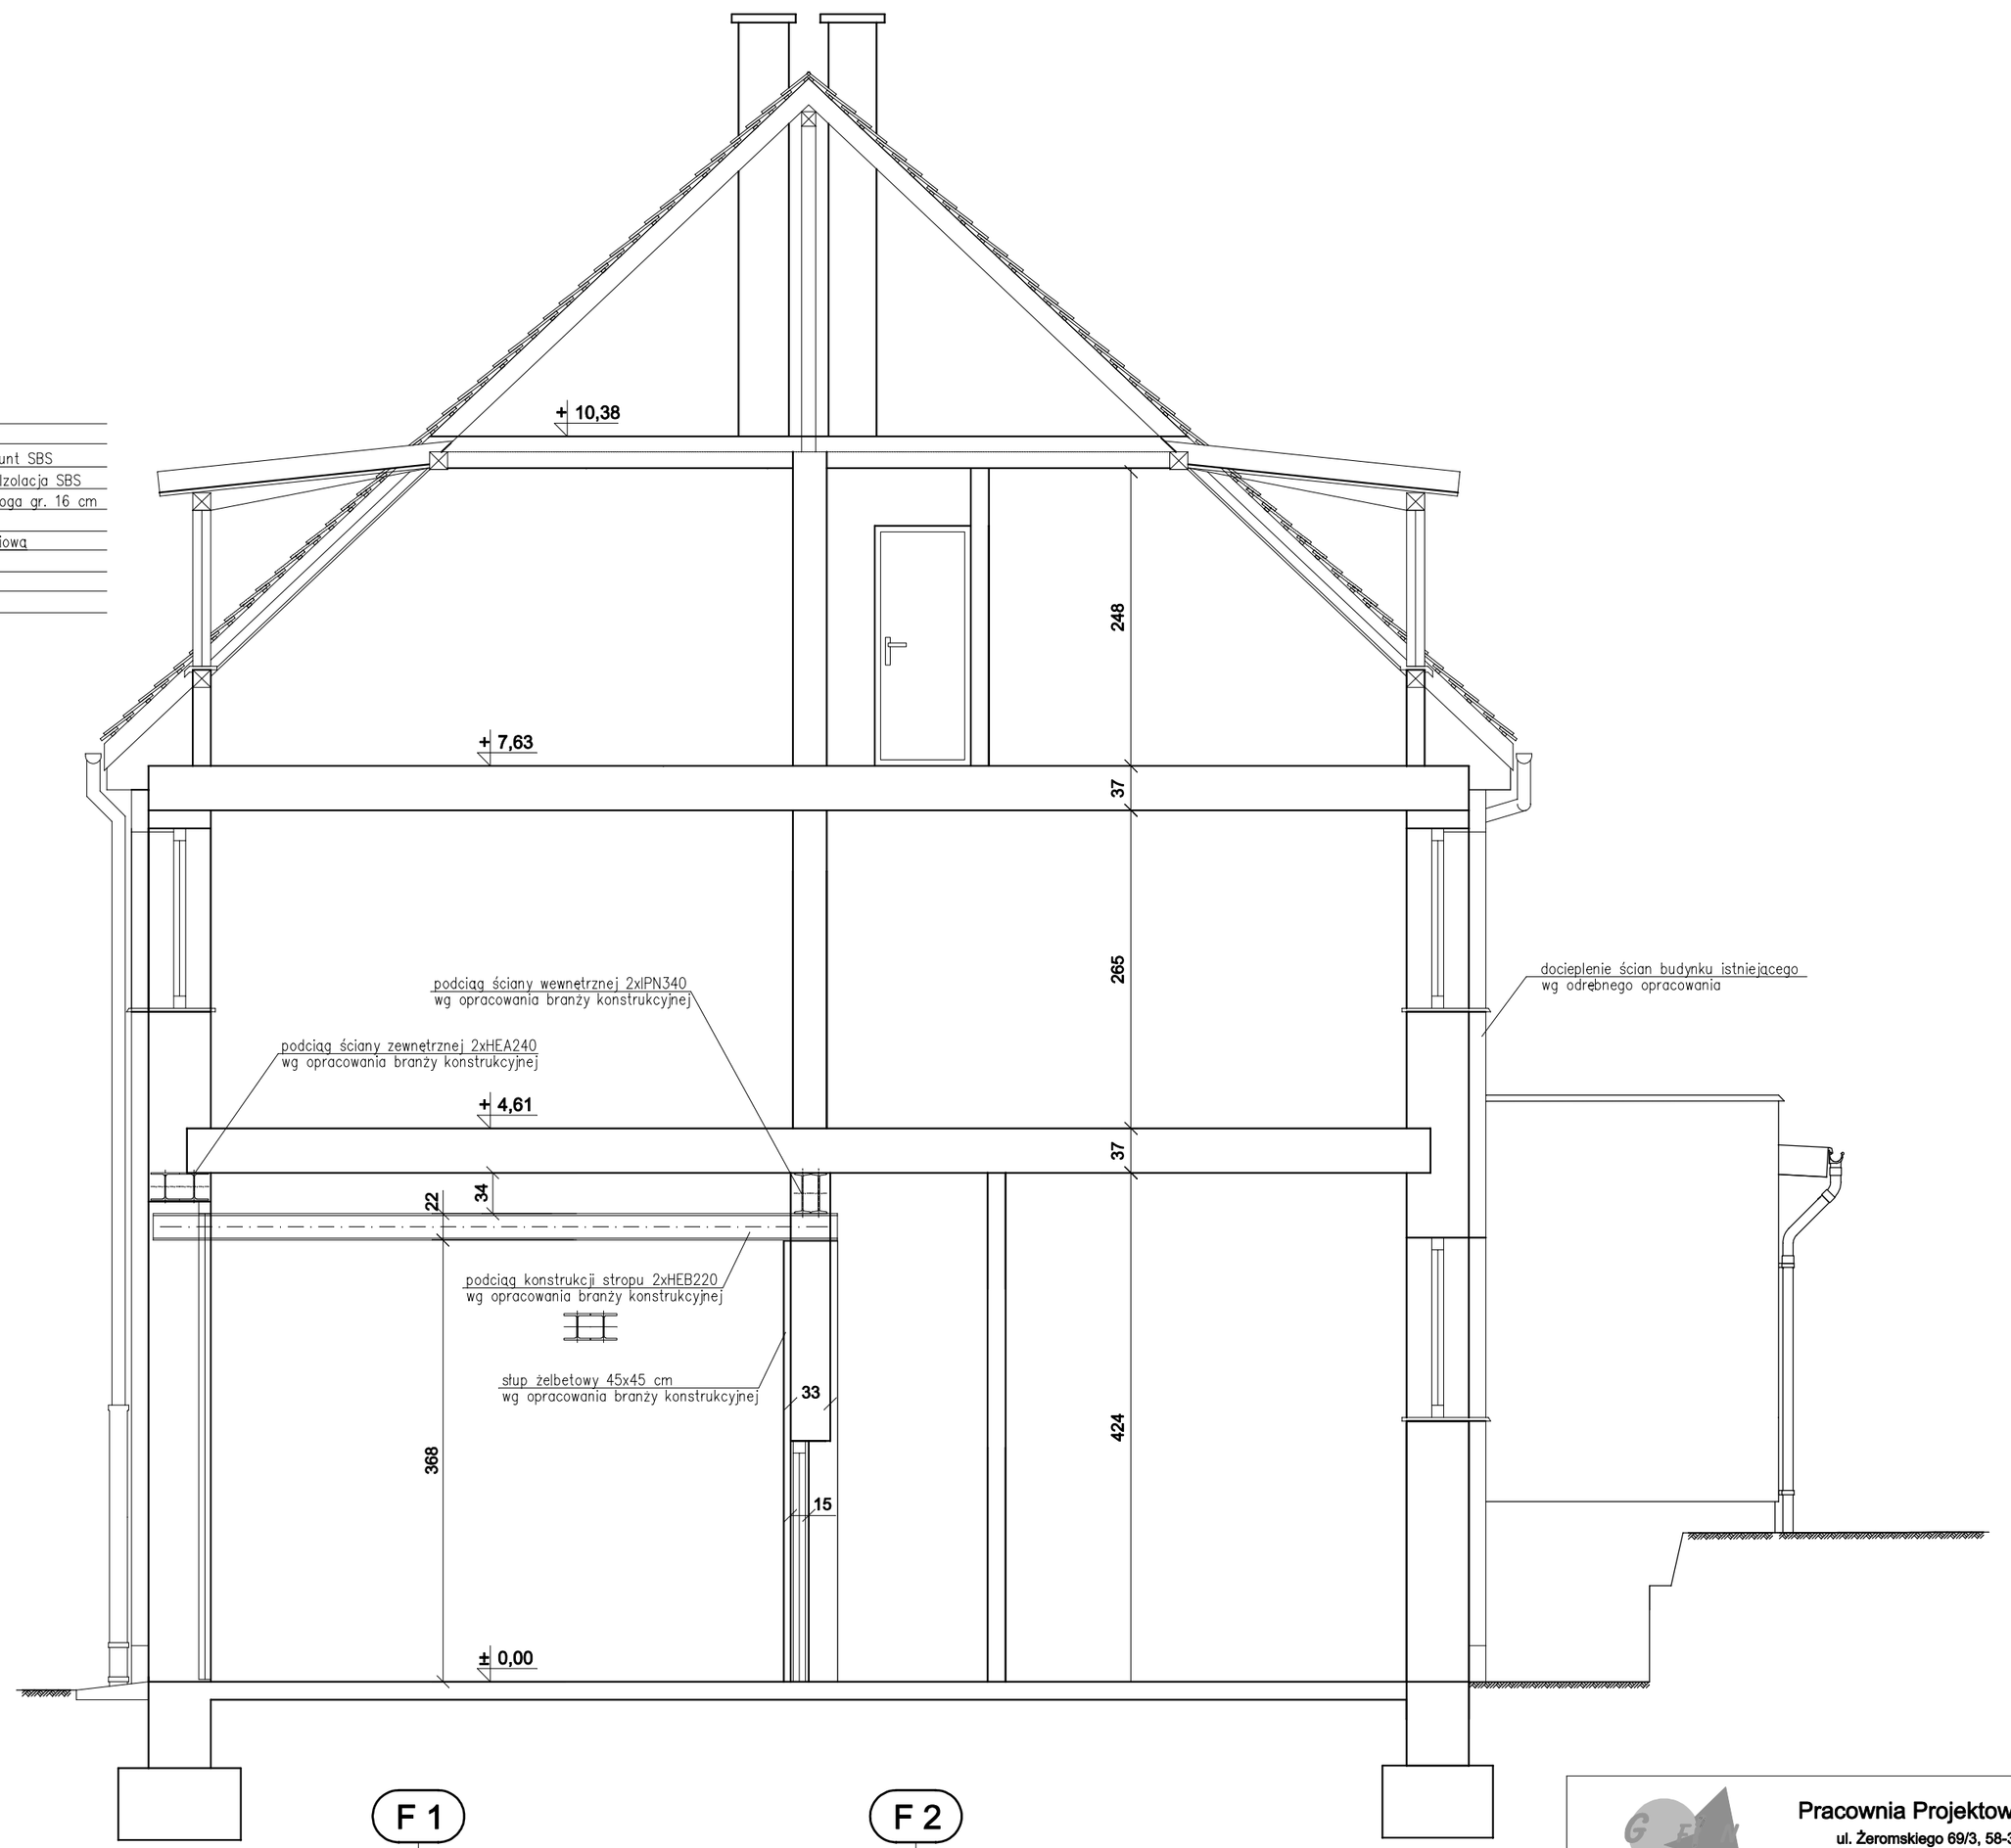

F 1

1. ściana oporowa żelbetowa gr. 25 cm wg opracowania branży konstrukcyjnej
2. środek gruntujący Siplast Primer Szybki Grunt SBS
3. hydroizolacja 2xSiplast Fundament Szybka Izolacja SBS
4. styropian Austrotherm EPS 037 Dach/Podłoga gr. 16 cm klejony na Siplast Klej Szybki Styk SBS
5. mata drenująca Icodren 10 Szybki Drenaż SBS klejona do podkładu klejem Siplast Klej Szybki Styk SBS

F 2

1. izolacja przeciwwilgociowa pionowa – papa termozgrzewalna Fundament Antyradon 4,0 Szybki Profil SBS układana na podłożu zagruntowanym roztworem Siplast Primer Szybki Grunt SBS
2. ściana oporowa żelbetowa gr. 25 cm wg opracowania branży konstrukcyjnej
3. środek gruntujący Siplast Primer Szybki Grunt SBS
4. hydroizolacja 2xSiplast Fundament Szybka Izolacja SBS
5. styropian Austrotherm EPS 037 Dach/Podłoga gr. 16 cm klejony na Siplast Klej Szybki Styk SBS
6. mata drenująca Icodren 10 Szybki Drenaż SBS klejona do podkładu klejem Siplast Klej Szybki Styk SBS

Pracownia Projektowa "GRAFION"
ul. Żeromskiego 89/3, 58-302 Wałbrzych
tel. 74 / 844-65-02

Obiekt: Remont i przebudowa pomieszczeń połączonej z rozbudową budynku "C" Komendy Miejskiej Państwowej Straży Pożarnej przy ul. Przemysłowej 1 w Wałbrzychu

Inwestor: Komenda Miejska Państwowej Straży Pożarnej w Wałbrzychu ul. Ogrodowa 20, 58-306 Wałbrzych

PRZEKROJE POPRZECZNE - STAN PROJEKTOWANY

	Imię i nazwisko	Nr upraw.	Data	Podpis	Skala
Projektant:	mgr inż. arch. Janusz Kowalczyk	57/Ww/72	06.2018		1:50
Asystent:	mgr inż. Andrzej Steczeń	UAN.V. -7342/3/84/92	06.2018		Nr rys.
Sprawdz.					5