



PRZEKRÓJ NORMALNY NR 1

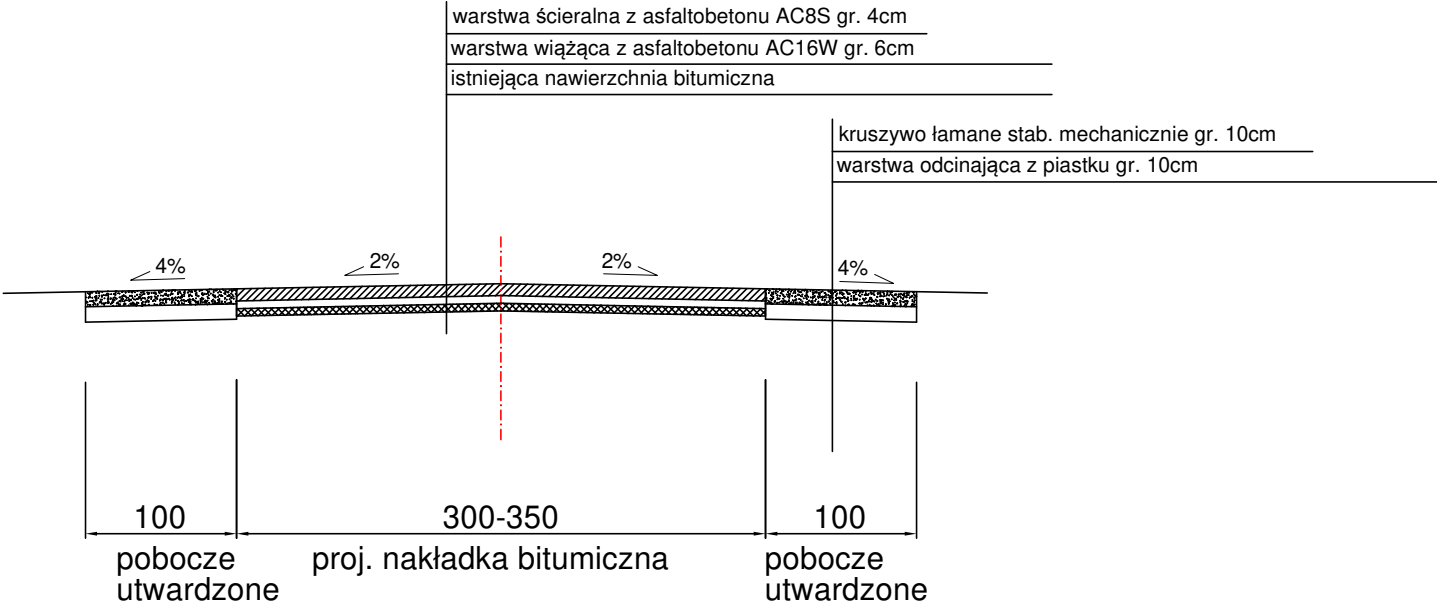

		Biuro Projektów Drogowych ul. Moniuszki 22/5 86-300 Grudziądz NIP: 876-20-40-798 REGON: 871524390		tel. kom. 602 104 890 email: biuro@bpd.net.pl http:// www.bpd.net.pl	
INWESTOR: Skarb Państwa - Nadleśnictwo Jamy Jamy 5 86-318 Rogóżno					
INWESTYCJA: Remont drogi leśnej bitumicznej w Leśnictwie Zwierzyniec na potrzeby Nadleśnictwa Jamy – etap III					
NAZWA RYSUNKU: PRZEKROJE NORMALNE				SKALA: 1:50	BRANŻA: Drogowa
FAZA: PROJEKT BUDOWLANY		DATA: 08.2022 r.		NR ARKUSZA D2	
FUNKCJA:	AUTOR:	NR UPRAWNIEN	BRANŻA	PODPIS	
PROJEKTANT	mgr inż. Agnieszka Łuniewska-Jarzyna	PDL/0031/PWBD/18	DROGOWA		
OPRACOWANIE					