


Załącznik nr 2 do decyzji W0005.420.12.2025.KC.7

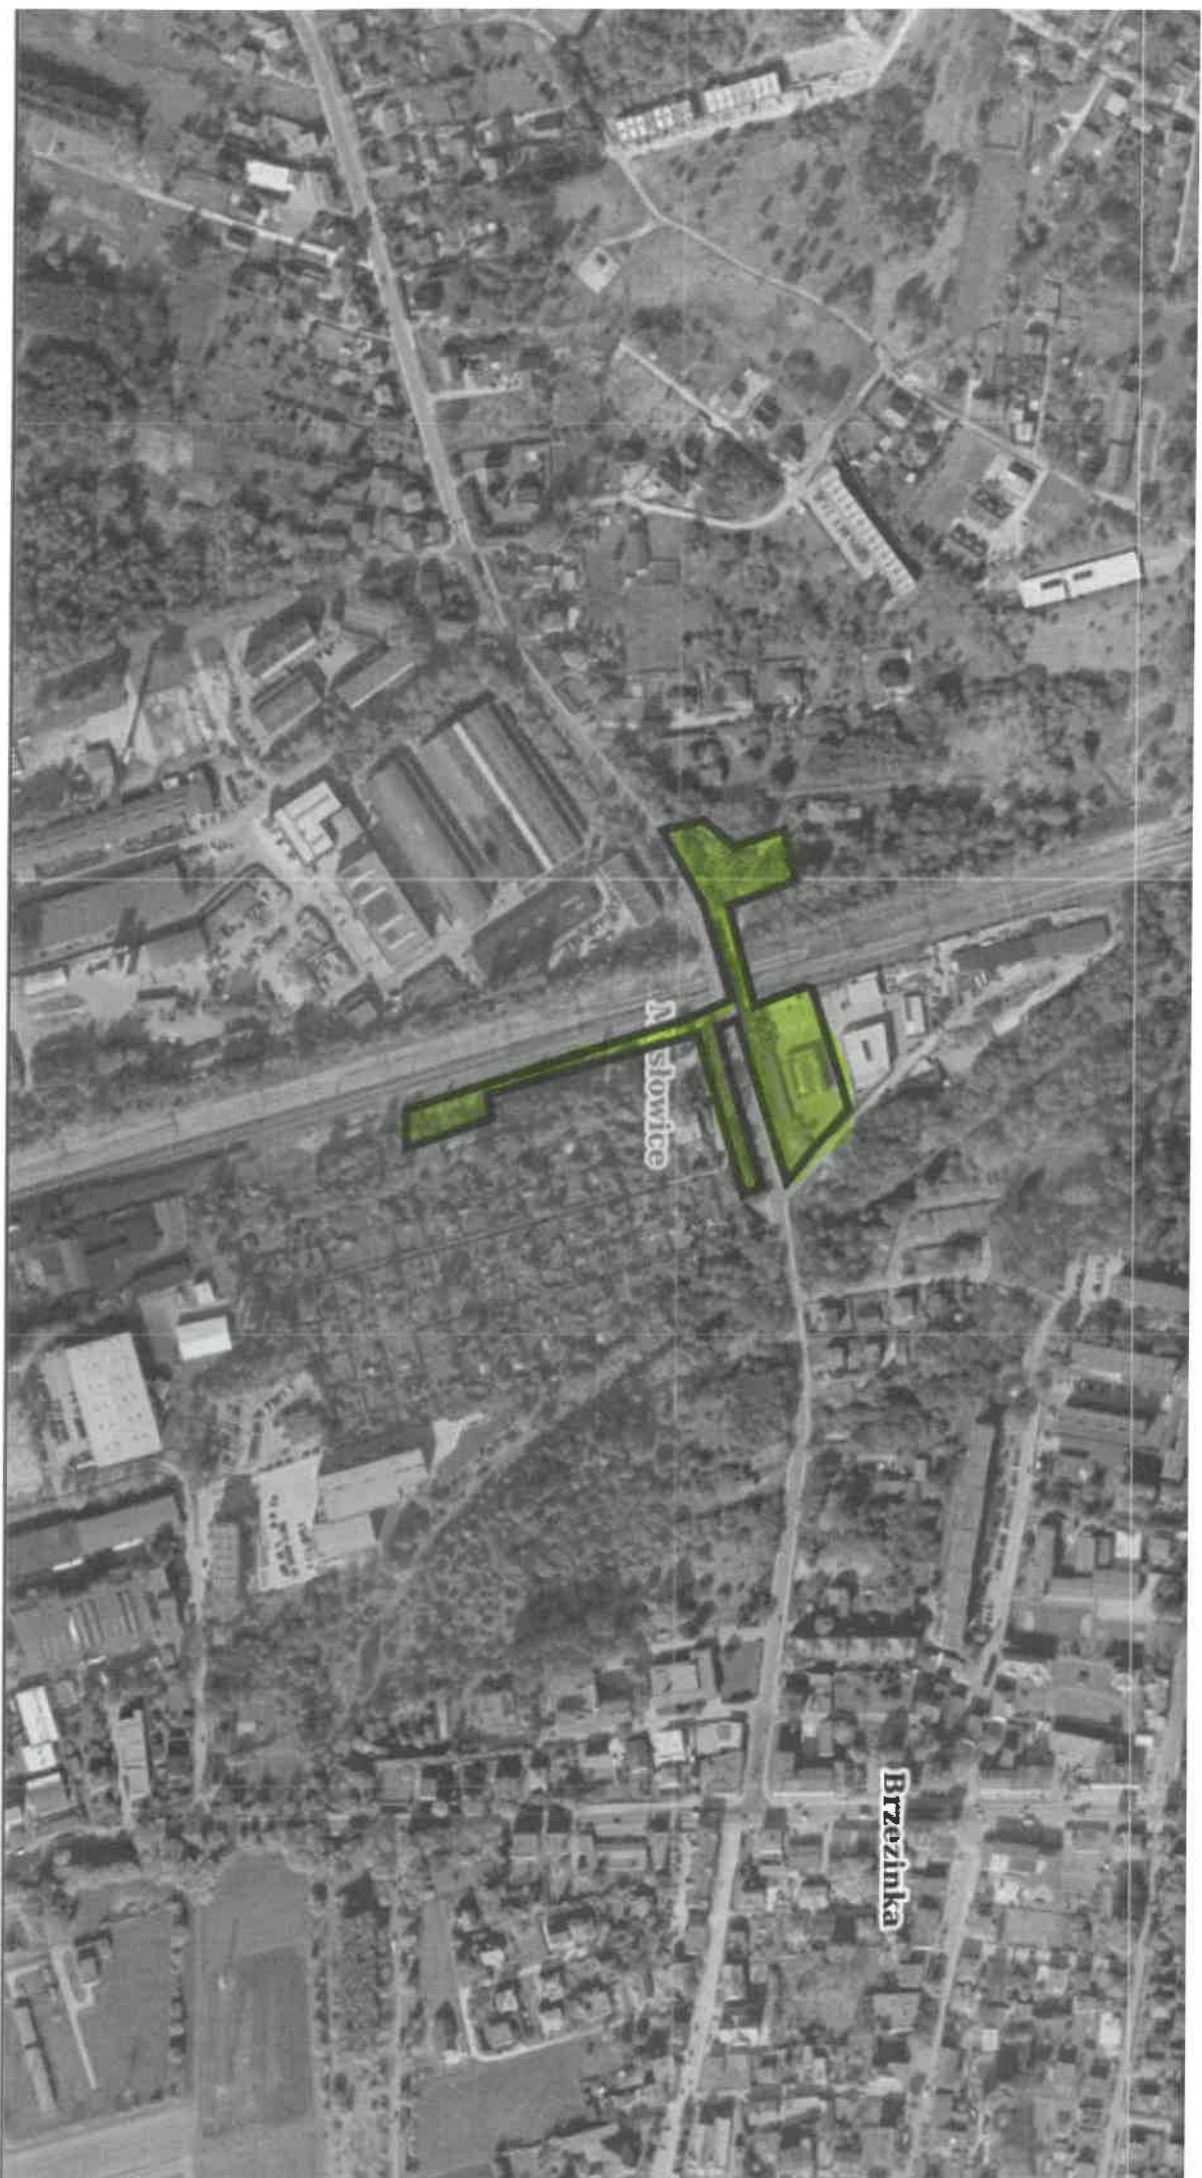

 teren realizacji inwestycji