


- Elementy konstrukcyjne:
- słup IPE 300 stal S355,
 - rygiel ścienny RK100x100x4 stal S235,
 - rygiel ścienne RK120x120x4 stal S235,
 - stężenie RD16 stal S235,
 - kątownik montażowy L150x100x3 stal S235

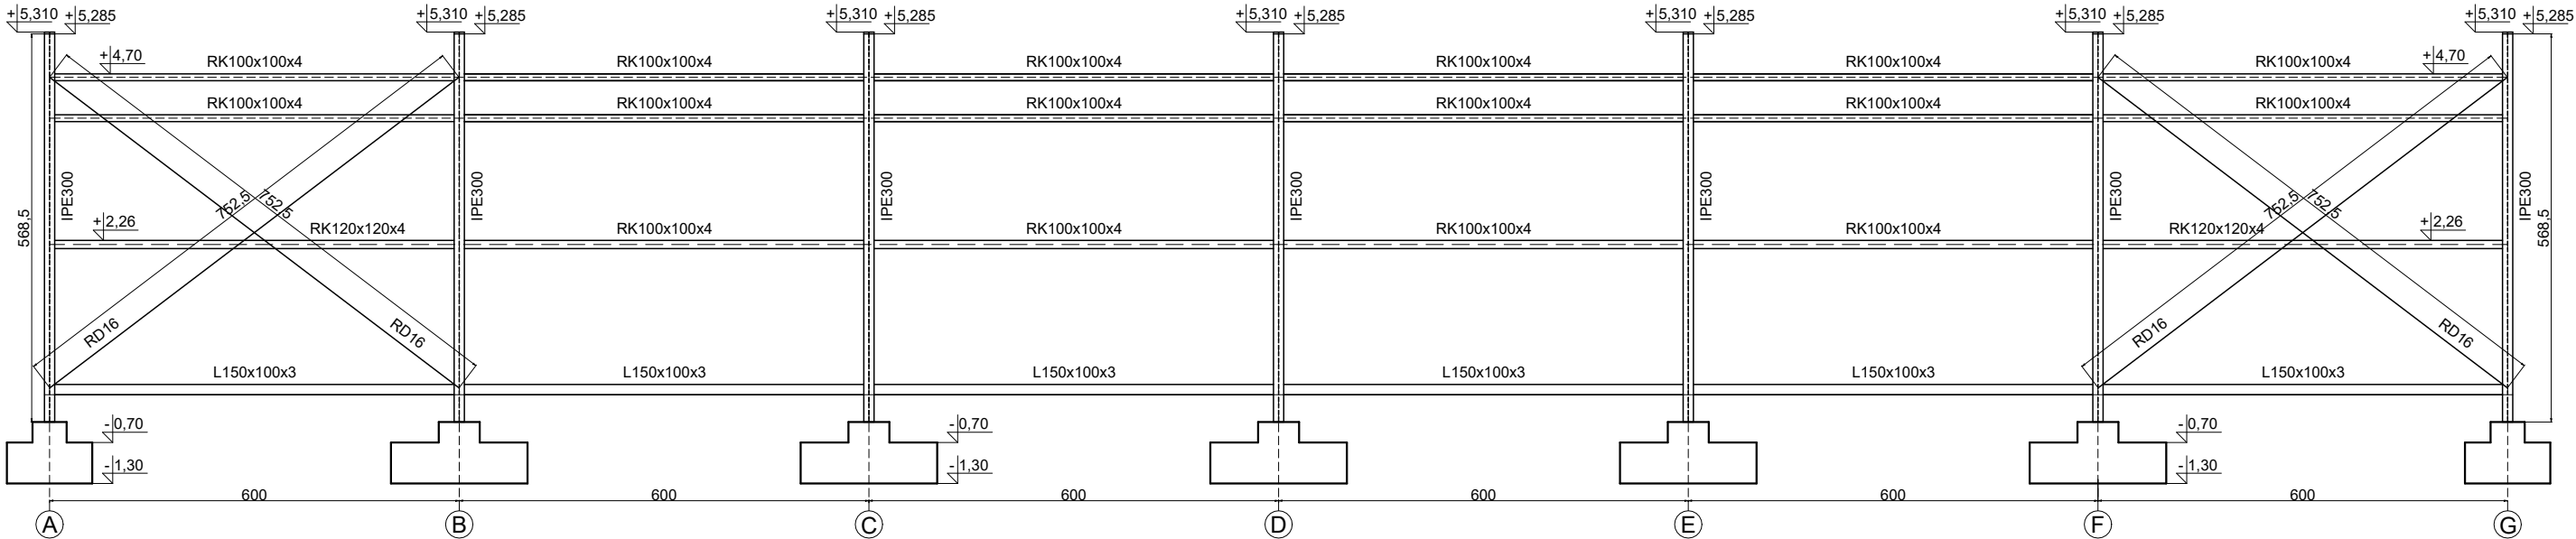

SCHEMAT KONSTRUKCYJNY
OSIE "1", "4"
Skala 1:100

OBIEKT:	Budynek magazynowo-gospodarczy		
LOKALIZACJA:	Szkółka Strózek, dz. nr 1176/1, obwód ewidencyjny nr 0012 Nowodwór, jednostka ewidencyjna 060807_2 Lubartów		
INWESTOR:	Nadleśnictwo Lubartów, gen. Franciszka Kleeberga 17, 21-100 Lubartów		
SCHEMATY KONSTRUKCYJNE			
GŁÓWNY PROJEKTANT: mgr inż. Paweł Kiryła up. nr LUB/0095/PBKb/19 SPRAWDZAJĄCY: inż. Andrzej Rafalski up. nr UAN-4224/45/37/86			Skala 1:100
			Branża: konstrukcja
			Data: styczeń 2022r
			Numer rys.: K09