Załącznik nr 1 do
Zarządzenia
Wojewody Łódzkiego
z dnia 28 stycznia 2026 r.

PROJEKT ZAGOSPODAROWANIA TERENU

Budowa nowoczesnej sieci telekomunikacyjnej KPO 10.06.21_Łódzki_wschodni

Skala 1:500

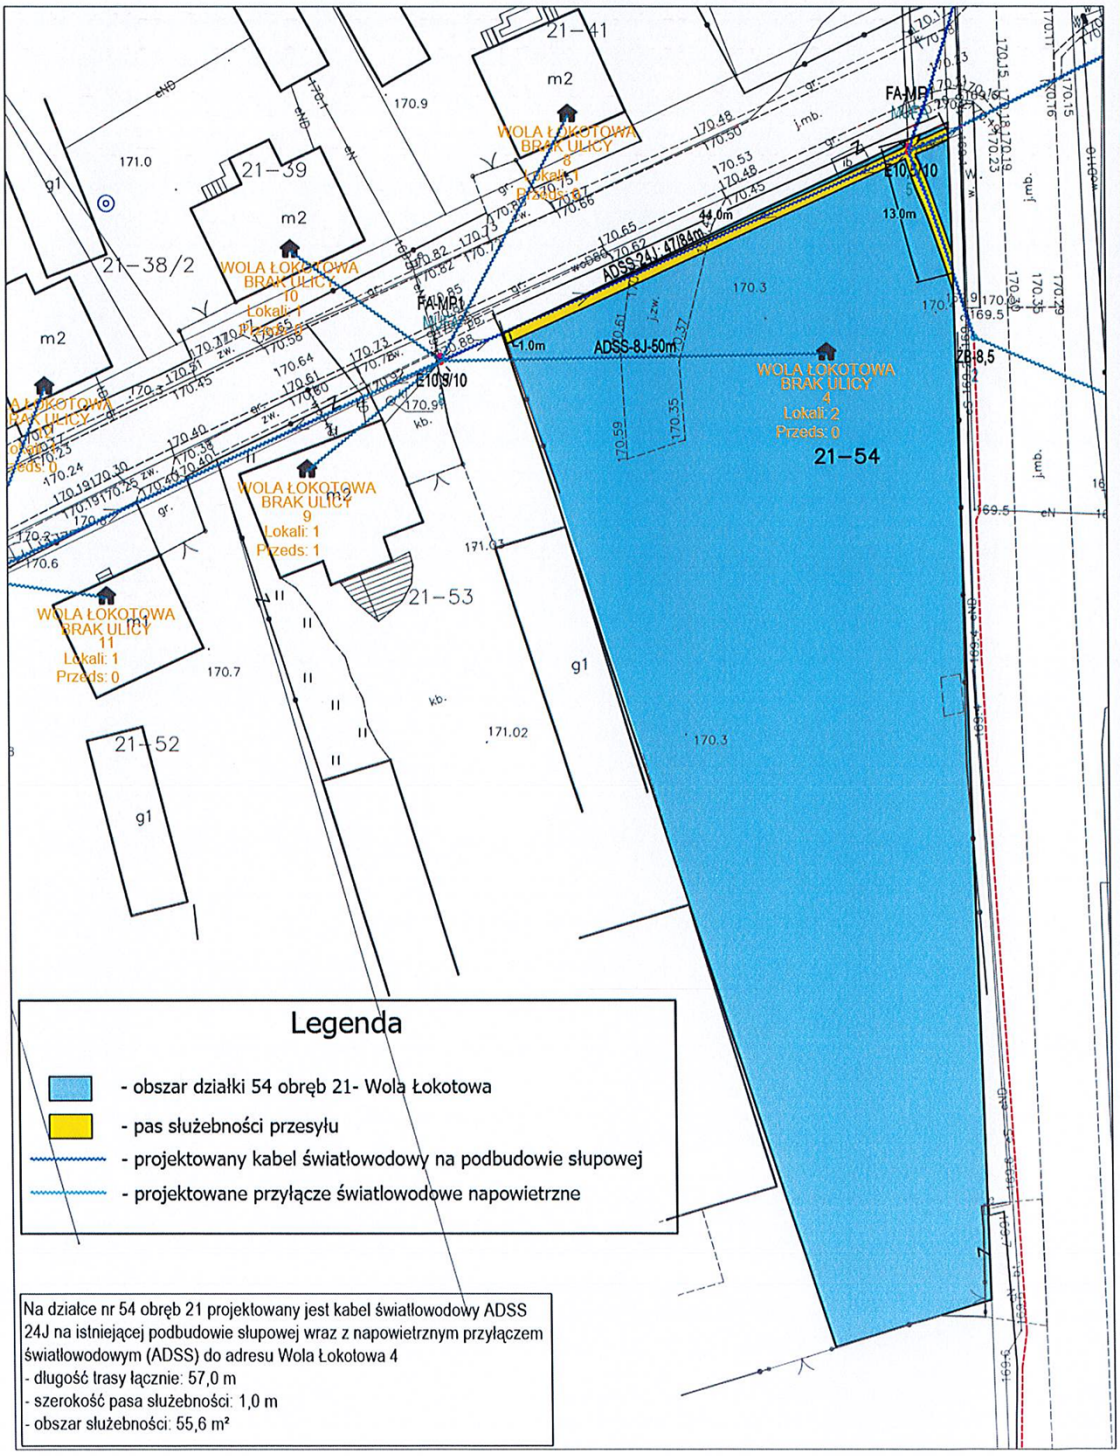

Na działce nr 54 obręb 21 projektowany jest kabel światłowodowy ADSS 24J na istniejącej podbudowie słupowej wraz z napowietrznym przyłączem światłowodowym (ADSS) do adresu Wola Łokotowa 4
- długość trasy łącznie: 57,0 m
- szerokość pasa służebności: 1,0 m
- obszar służebności: 55,6 m²