
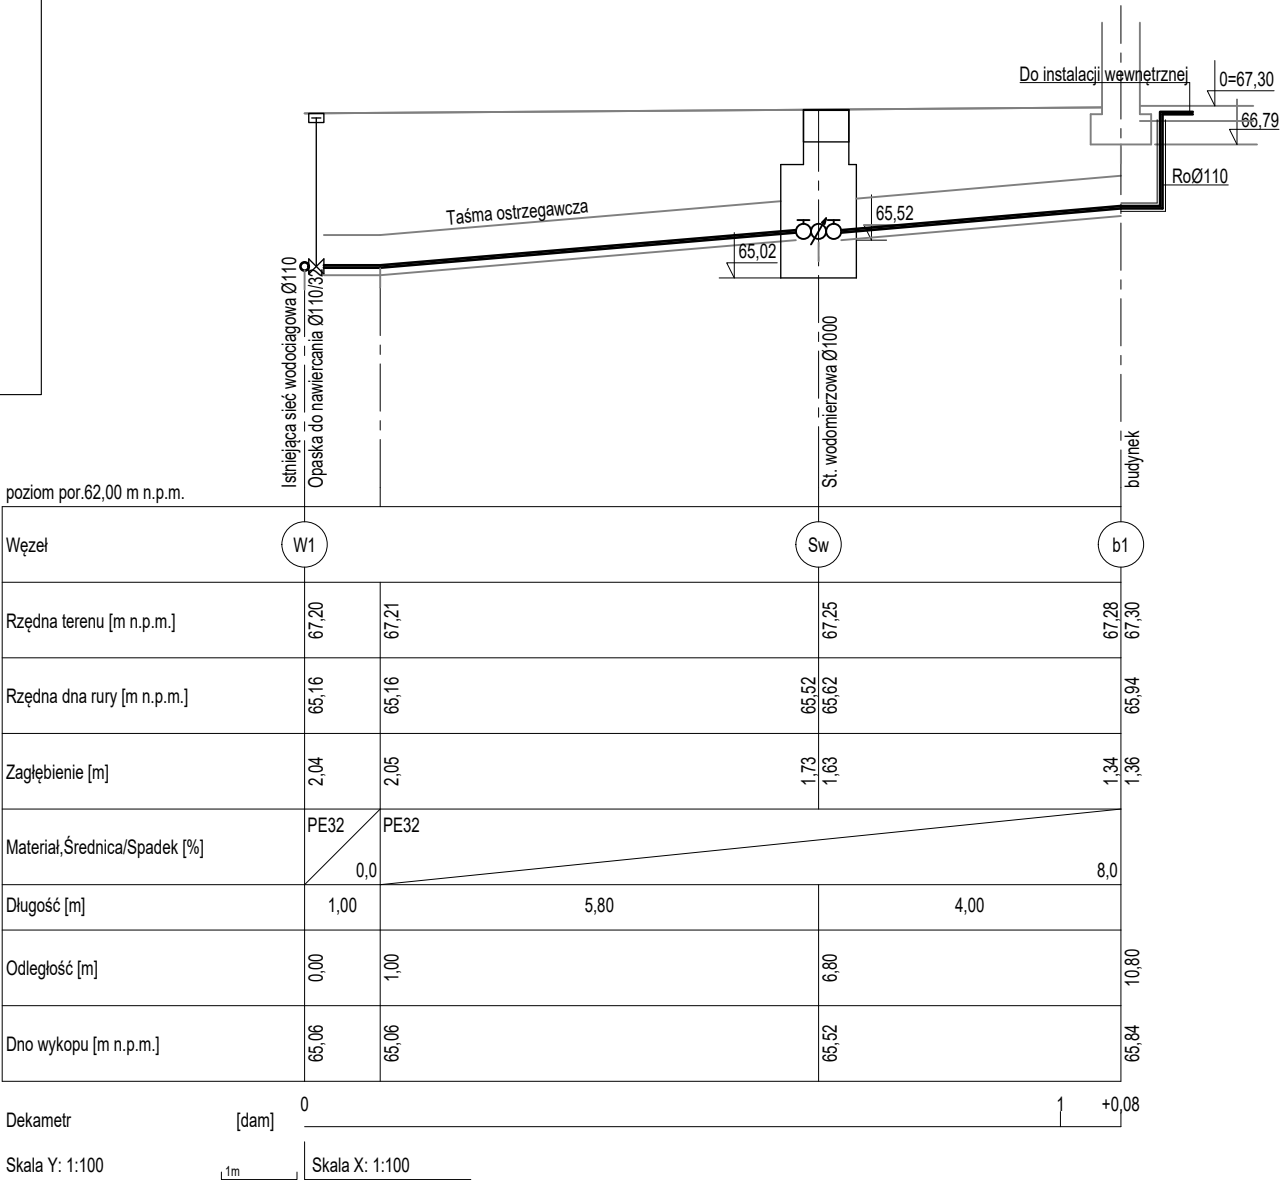


SCHEMAT WĘZŁA WŁĄCZENIOWEGO W1

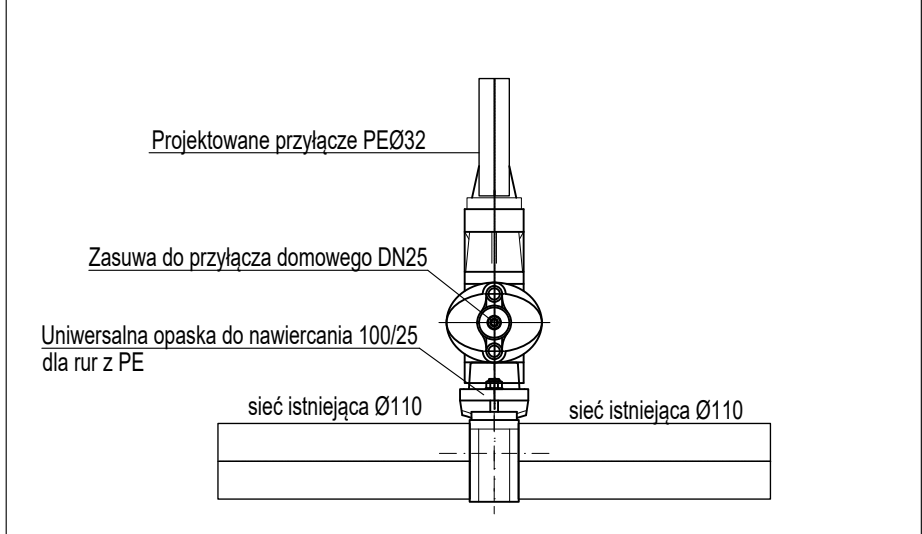

KALDO

Agencja Budowlana KALDO Paweł Jędraś
siedziba: 64-100 Leszno, ul. Antonińska 6
biuro: 64-100 Leszno, ul. Miśnieńska 1
tel/fax: 65/3222244
e-mail: kaldo@kaldo.net.pl
www.kaldo.net.pl

PROJEKT WYKONAWCZY

OBIEKT

Budowa kancelarii leśnictwa Ławica
wraz z infrastrukturą towarzyszącą

RYSUNEK

PROFIL PRZYŁĄCZA I INSTALACJI
WODOCIĄGOWEJ

PROJEKTANT

mgr inż. Leszek KOŁODZIEJ
specj. instalacyjna
upr. nr WKP/POOS/0348/12

SPRAWDZAJĄCY

BRANŻA

sanitarna

SKALA

1 : 100

DATA

12.2021

NR RYS.

S.7