



Zbrojenie dolne i górne płyty
(pręty $\phi 12$ #25cm)

Beton	B25	(C20/25)	W6
Stal	RB500		
Otulina	$c_{nom} = 30\text{ mm}$		

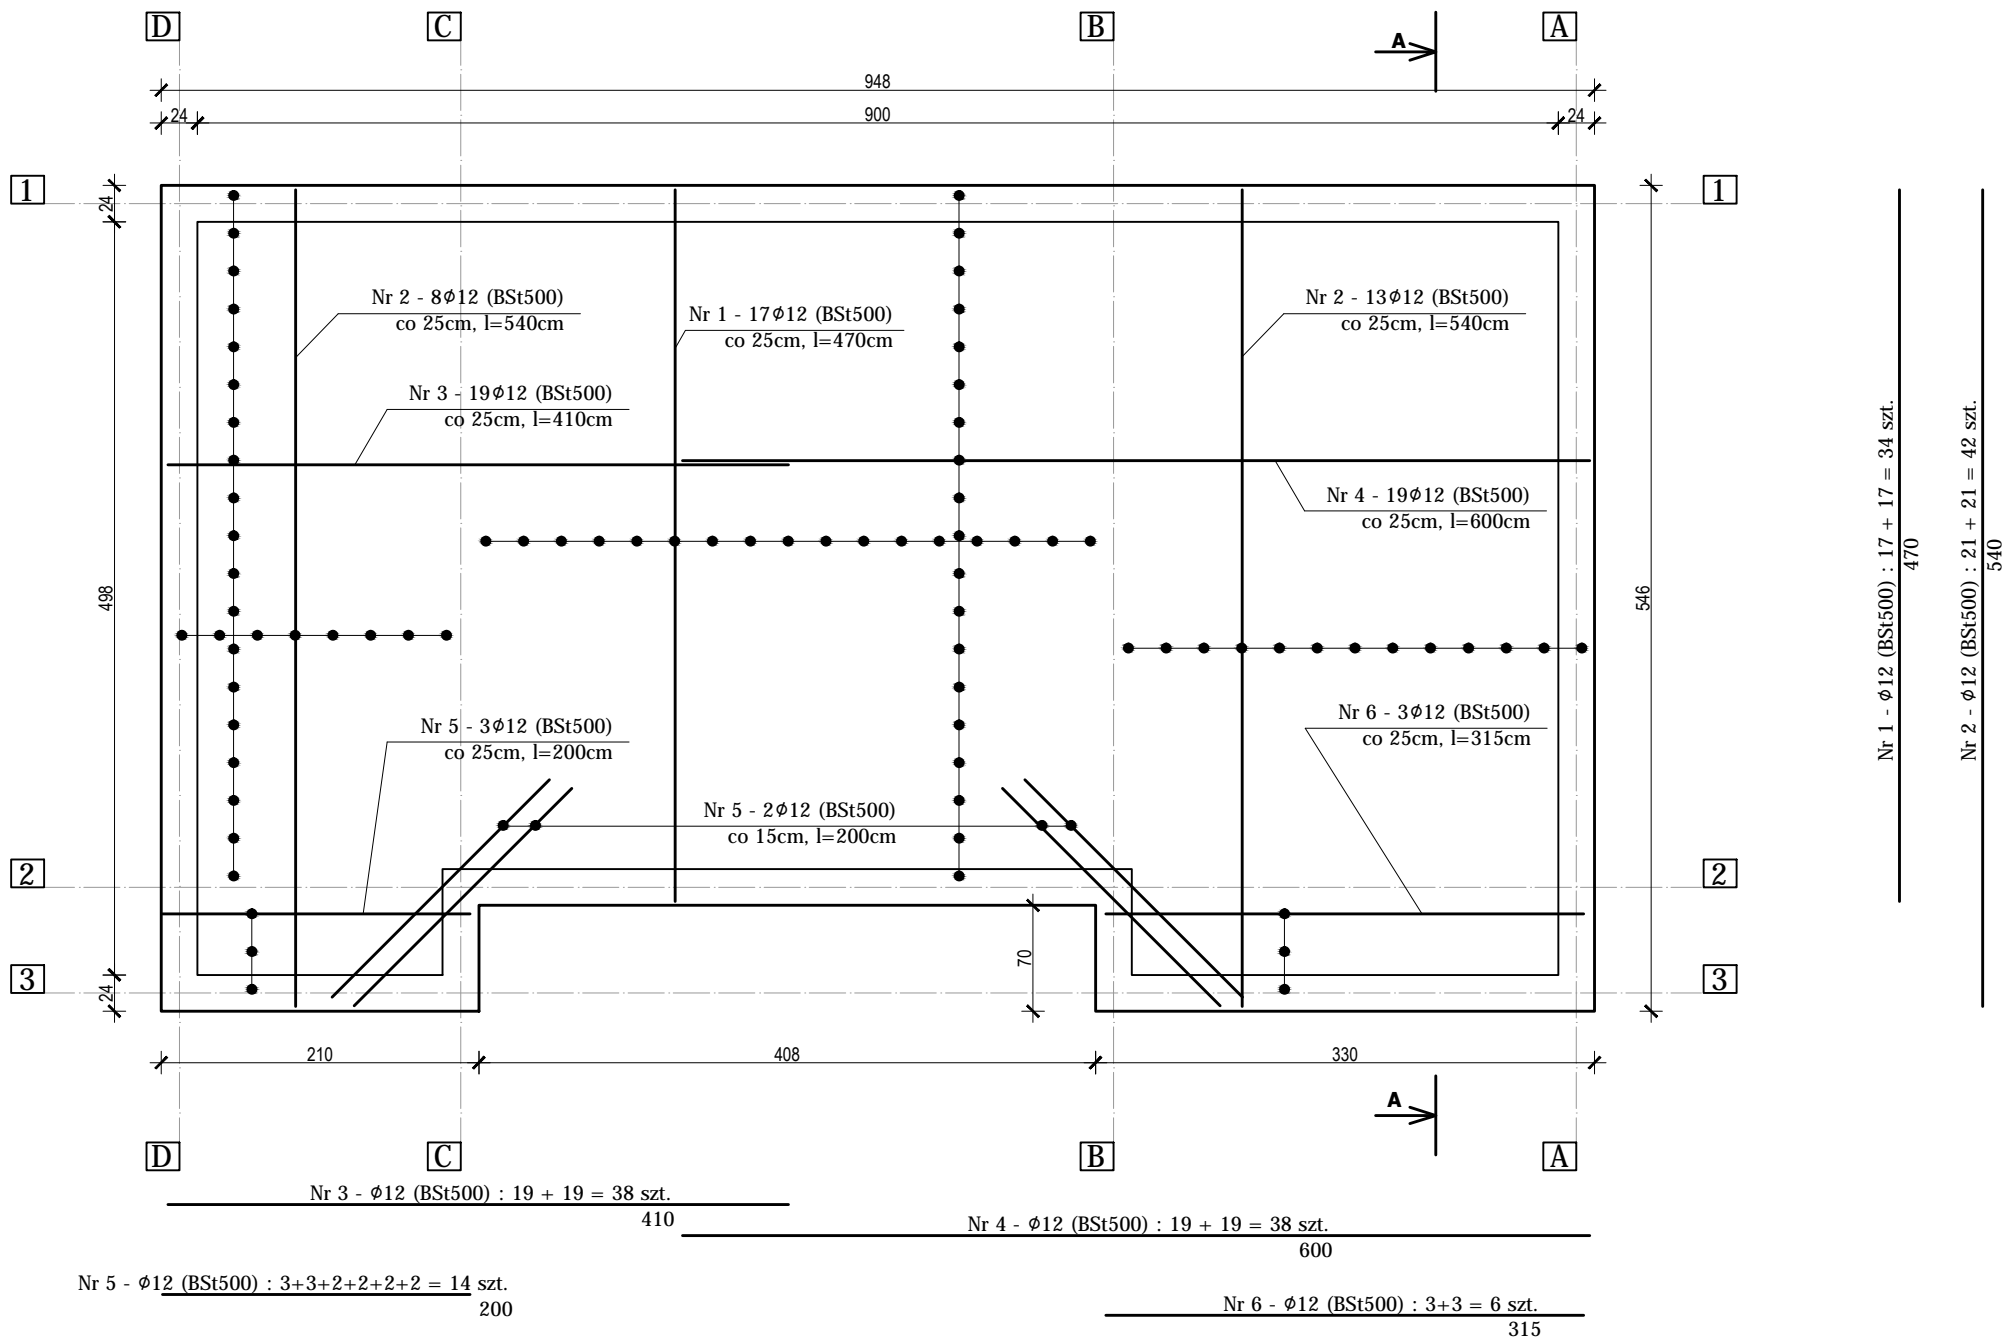

ZESTAWIENIE STALI - PŁYTA FUNDAMENTOWA						
Nr	średnica	długość (m)	ilość sztuk	stal	masa jedn. (kg/m)	masa (kg)
Nr 1	12	4,70	34	BSt500	0,888	141,9
Nr 2	12	5,40	42	BSt500	0,888	201,4
Nr 3	12	4,10	38	BSt500	0,888	138,4
Nr 4	12	6,00	38	BSt500	0,888	202,5
Nr 5	12	2,00	14	BSt500	0,888	24,9
Nr 6	12	3,15	6	BSt500	0,888	16,8
razem (kg)						725,9

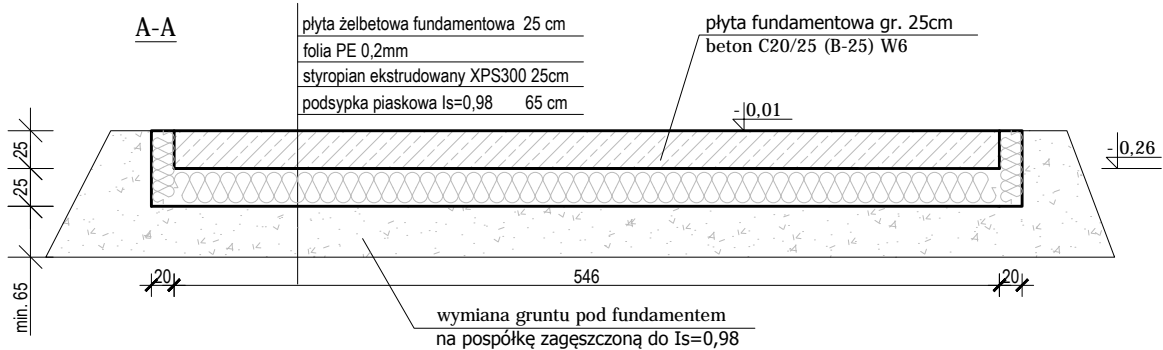

KALDO

Agencja Budowlana KALDO Paweł Jędraś
siedziba: 64-100 Leszno, ul. Antonińska 6
biuro: 64-100 Leszno, ul. Miśnięska 1
tel/fax: 65/3222244
e-mail: kaldo@kaldo.net.pl
www.kaldo.net.pl

PROJEKT WYKONAWCZY

OBIEKT
Budowa kancelarii leśnictwa Ławica
wraz z infrastrukturą towarzyszącą

RZUT FUNDAMENTÓW

PROJEKTANT
mgr inż. Przemysław ORCHOLSKI
specj. konstr.-budowlana
upr. nr WKP/0075/POOK/11

BRANŻA	konstrukcja	SKALA	1 : 50
DATA	12.2021	NR RYS.	K.1