

MAPA DO CELÓW PROJEKTOWYCH
SKALA 1:500

MAPA POGLĄDOWA Z USYTUOWANIEM BUDYNKÓW
PRZEZNACZONYCH DO ROZBIÓRKI
na dz. nr 307/11, obręb Obkas



woj. kujawsko-pomorskie
pow. sępoleński
gm. Kamień Krajeński 041301_5
obr. Obkas 041301_5.0008
miej. Obkas
Dot. dz. 307/11
ID 6640.713.2024
Data opracowania 02.09.2024 r.
Wykonał: Biuro usług geodezyjnych GEOMETRA
Wykonał: Sylwester Potubicki
Kierownik pracy: Sławomir Dziuba nr upr. 20679

Numeryczną mapę zasadniczą pozyskano z PODGK w SĘPÓLNIE KRAJEŃSKIM.
Stan bazy z dnia 23.07.2024 r. Aktualizacja na dzień 28.08.2024 r.
Granice zostały przyjęte zgodnie ze stanem bazy Ewidencji Gruntów i Budynków.
Na mapie do celów projektowych nie dokonano ustalenia obciążeń zapisanych w KW.
Układ współrzędnych poziomych: 2000
Poziom odniesienia wysokości: PL EVRF 2007 - NH

Zastrzegam, że opracowana mapa może nie zawierać
pełnej informacji o przebiegu przewodów podziemnych,
których z powodu braku danych z instytucji branżowych oraz
stosowanych metod pomiaru ujawnienie jest niemożliwe.

mgr inż. Tomasz Bondarczyk
Dyrektor Wydziału
Architektury, Budownictwa i Rozwoju

LEGENDA	
A-E	Granice działki
	Projektowana rozbiórka składu paliwa
	Projektowana rozbiórka drewnutni
	Tereny zielone
	Wejście do budynku

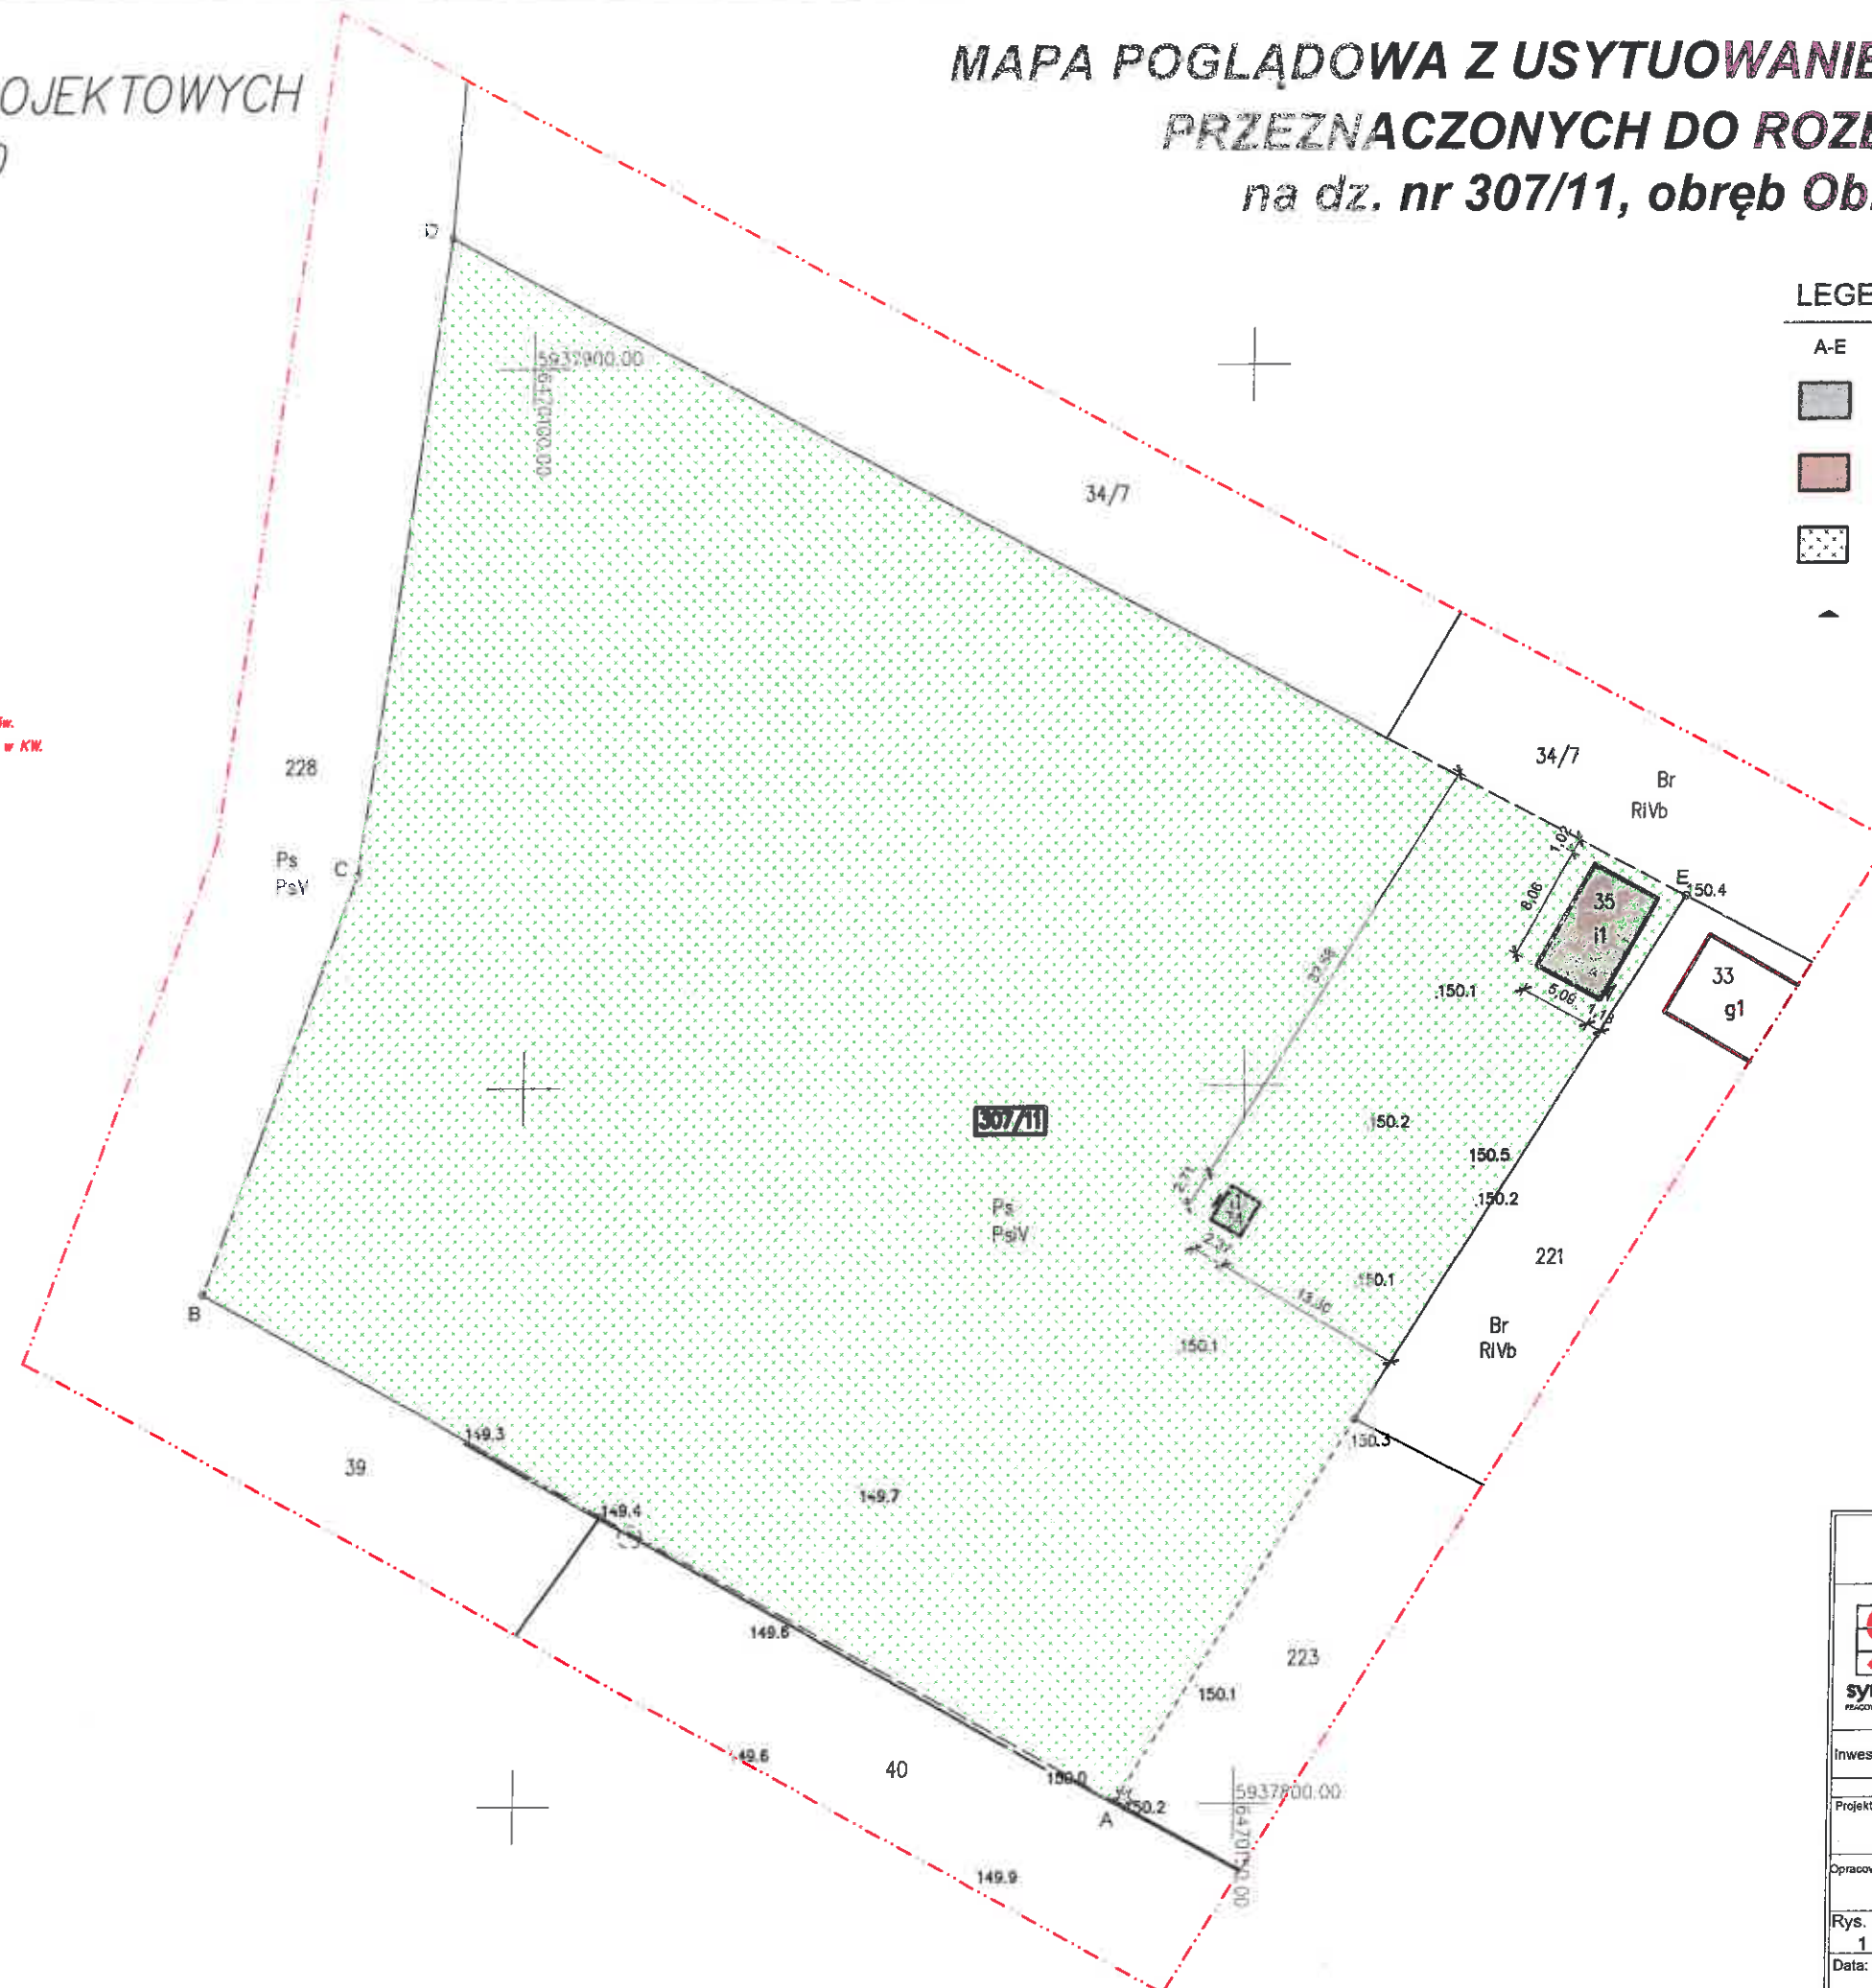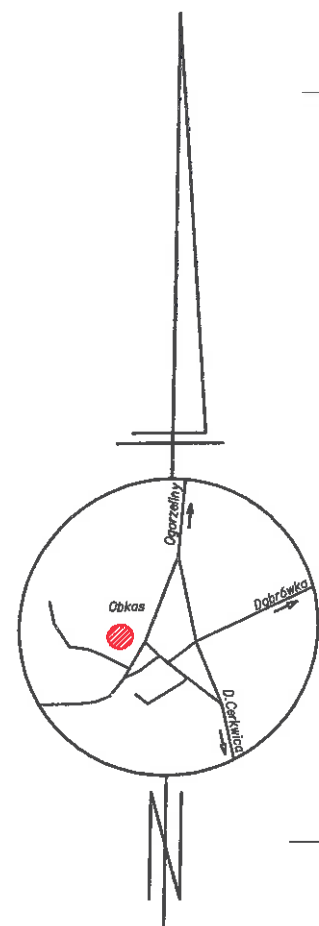

mgr inż. Paweł Słomiński ul. Kościuszki 18, 89-400 Chojnice tel. 500 168 847	
 symetria PRACOWNIA PROJEKTYWNA	
Rozbiórka budynków gospodarczych Nadleśnictwa Lutówko na dz. nr 307/11 w miejscowości Obkas, gmina Kamień Krajeński	
Inwestor:	LP Nadleśnictwo Lutówko 89-407 Lutówko 18, gm. Sępólno Krajeńskie
Projektant:	mgr inż. Mirosław Kubiszewski upr. UAN-KZ-7210/23/87
Opracował:	mgr inż. Paweł Słomiński upr. POM/0172/OWOK/13
Rys. nr:	Mapa poglądowa z usytuowaniem budynków przeznaczonych do rozbiórki
Data:	30.10.2024
Skala:	1:500