


Płotek drewniany

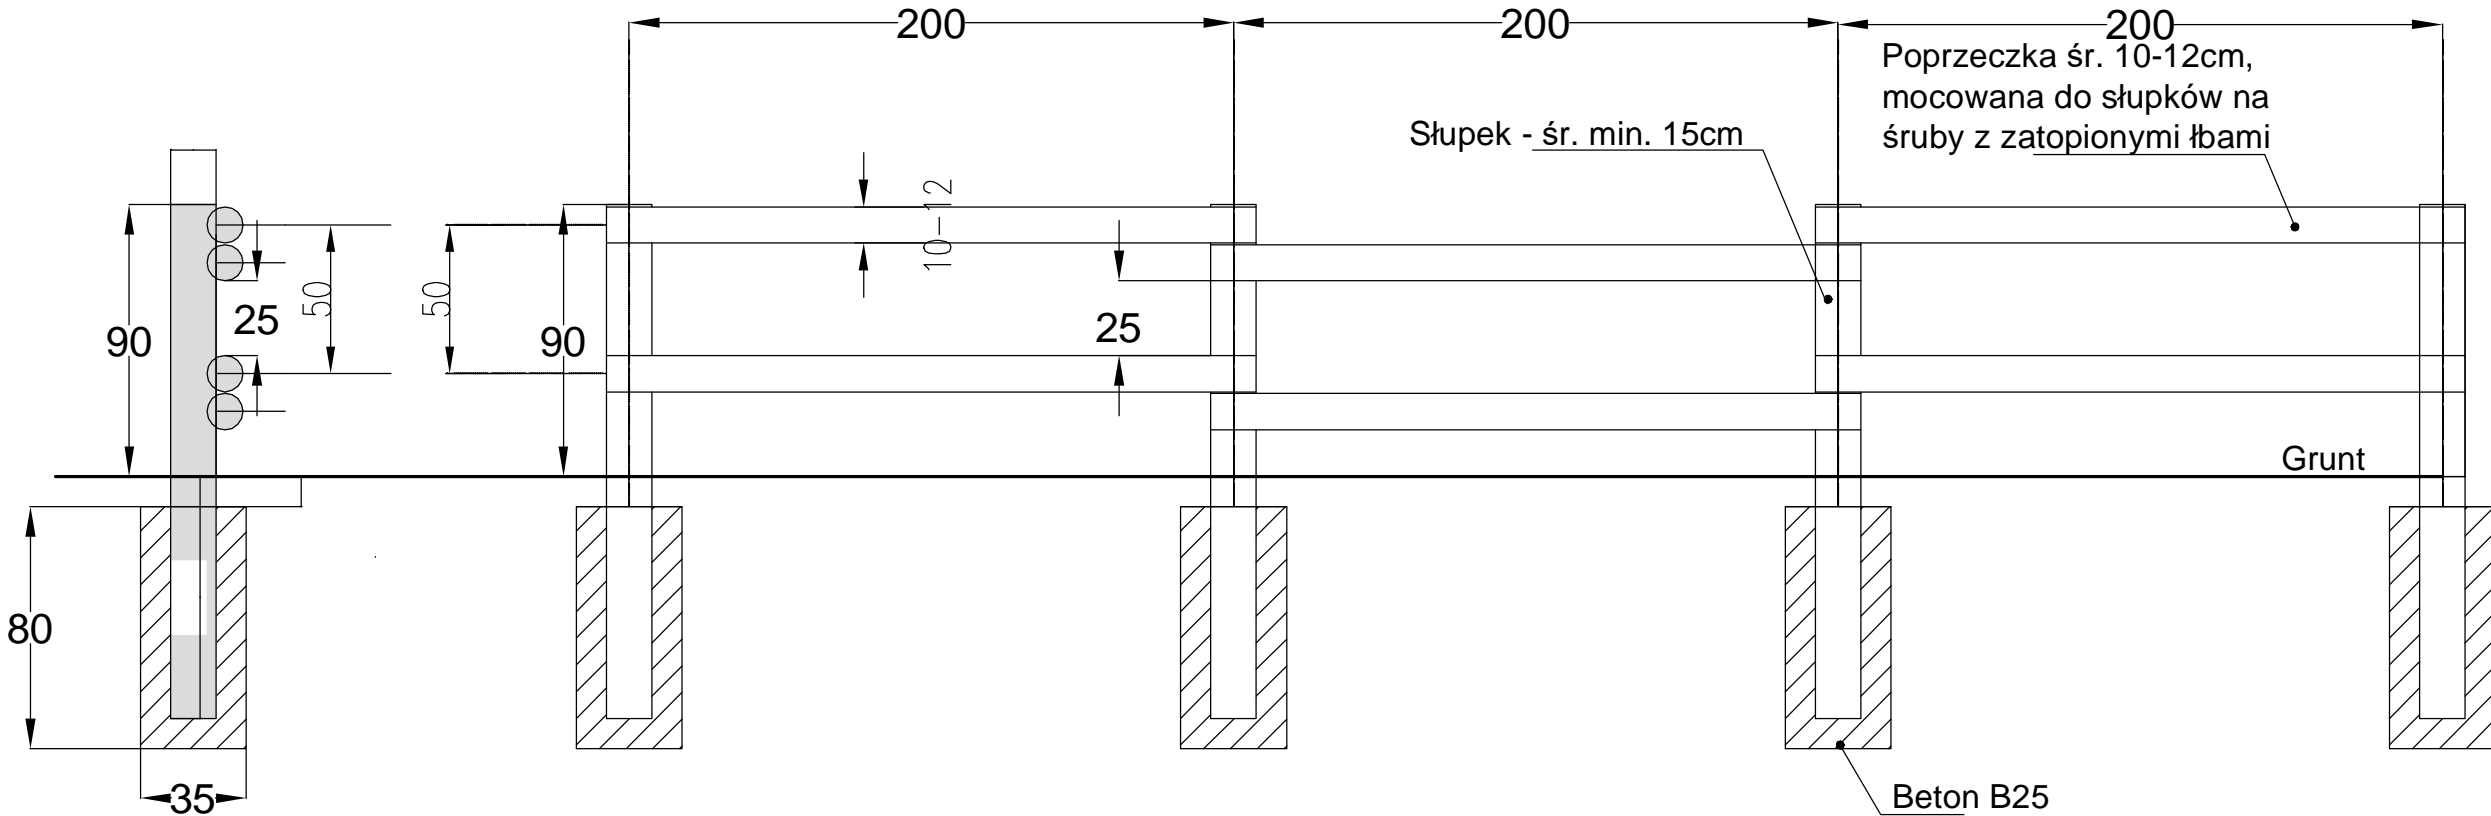

<div><div><div>GREEN pi.</div><div>PRACOWNIA ARCHITEKTURY KRAJOBRAZU</div></div><div>Jednostka projektowania: Green Pi. Pracownia Architektury Krajobrazu mgr inż. Marta Kulbicka; ul. św. Wincentego 112/130; 03-291 Warszawa tel. 504-386-981; tel./fax 22-252-87-27 www.greenpi.pl</div></div>			
Zamawiający: Skarb Państwa - Państwowe Gospodarstwo Leśne Lasy Państwowe Nadleśnictwo Gniezno, ul. Wrzesińska 83, 62-200 Gniezno			
Nazwa i adres inwestycji: Budowa Leśnej Oazy - kompleksu składającego się z placu zabaw, siłowni zewnętrznej, strefy relaksu i ścieżki edukacyjnej"			
Nazwa rysunku: Płotek drewniany			
Projektanci:			
Branża	Imię i nazwisko	Nr upr.	Podpis
Konstr.- bud.	mgr inż. Jan Lewczuk	Wa 161/90	
Opracowanie i koncepcja	mgr inż. Marta Kulbicka		
Data: 12.2022r.	Skala: 1:25	Nr rysunku: 07	