



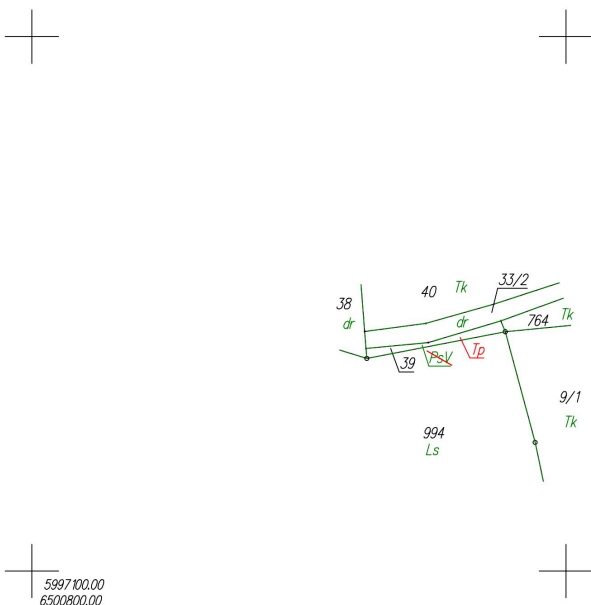

Małgorzata Cymerys
Elektronicznie podpisany przez Małgorzata Cymerys
Data: 2025.10.28 22:17:34 +01'00'

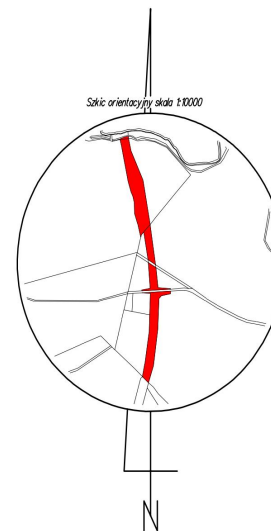

WYKAZ ZMIAN GRUNTOWYCH

STAN DOTYCHCZASOWY							Nomenklatura prawna	STAN NOWY							
Nr jedn. rejestr.	Numer działki	Rodzaj użytku i klasa			Powierzchnia ha			Numer działki	Rodzaj użytku i klasa			Powierzchnia ha			
		OFU	OZU	OZK	użytku i klas	działki			OFU	OZU	OZK	użytku i klas	działki		
G.14	39	Ps	Ps	V	0,0036	0,0036		39	TP			0,0036	0,0036		
					Razem	0,0036	0,0036						Razem	0,0036	0,0036

Własność: WIECKI KONSTANTY, 83-423 Gościeradz, Gościeradz 1
Własność: WIECKI KSAWERY, 83-423 Gościeradz, Gościeradz 1

Krzysztof Myszk
Elektronicznie podpisany przez Krzysztof Myszk
Data: 2025.01.30 15:03:47 +01'00'

woj.: pomorskie powiat: kościerski Jedn. Ewid.: 220604_2 Kościerzyna - G obręb: 0032 Wielki Klincz działka nr: 39 Adres: Wielki Klincz ID zgł: 6640.4140.2024	MAPA DO CELÓW PRAWNYCH opracowana w trybie przepisów ustawy o gospodarce nieruchomościami z dn. 21 sierpnia 1997r. (Dz. U z 2024r. poz 1145 z późn. zm.) oraz ustawy o transporcie kolejowym z dn. 28 marca 2003r. (Dz. U z 2024r. poz 697, 731 z późn. zm.) SKALA 1:1000	Wykazane na mapie granice nieruchomości są zgodne z danymi ewidencyjnymi.	Wykonawca: MGGP GRUPA MGGP ul. Kaczkowskiego 6, 33-100 Tarnów NIP: 7342480395 Data: 27.12.2024	Kierownik pracy geodezyjnej: Geodeta Uprawniony mgr inż. Emil Rutkowski Nr upr. 23524	Signed by / Podpisano przez: EMIL RUTKOWSKI Date / Data: 2025-01-27 20:44
---	---	---	--	--	--