

Potwierdzam, że niniejszy dokument został opracowany w wyniku prac geodezyjnych i kartograficznych, których rezultaty zawiera operat techniczny pozytywnie zweryfikowany. Jednocześnie informuję, że jestem świadomy odpowiedzialności karnej za złożenie fałszywego oświadczenia.	
Identyfikator zgłoszenia prac geodezyjnych	GGN.6640.1.773.2024
Organ służby geodezyjnej, który otrzymał zgłoszenie	STAROSTA POWIATU SKIERNIEWICKIEGO
Wykonawca prac geodezyjnych	Dariusz Tarnowski
Nr oraz data sporządzenia dokumentu zawierającego wyniki pozytywnej weryfikacji	Protokół weryfikacji nr GGN.6640.1.773.2024_1 z dn. 05.06.2024
Imię i nazwisko oraz nr uprawnień zawodowych kierownika prac	GEODETA UPRAWNIONY Dariusz Tarnowski ul. Skiernewickiego 33 m. 44 26-000 Żyrardów (zaw. MGPIB nr 8848)

MAPA DO CELÓW PROJEKTOWYCH  
skala 1:500  
arkusz nr 3(3)

Współrzędne płaskie: układ 2000\_21

Wysokość: PL-EVRF2007-NH

Identyfikator zgłoszenia:

GGN.6640.1.773.2024

Województwo: Łódzkie

Powiat: skierniewicki

Jedn. Ewid. : 1015015 Bolimów obsz. Wiejski

Obreń : 0016 WÓŁKA ŁASIECKA

Działki nr 37/1200, 38/1200, 46/1200, 47/1200, 69/1200, 70/1200

Arkusz mapy zasadniczej:

7.169.13.09.2.2, 7.169.13.14.4.2

7.169.13.14.4.4, 7.169.13.10.1.1

7.169.13.09.2.4, 7.169.13.10.1.3

7.169.13.10.3.1, 7.169.13.10.3.3

7.169.13.15.1.1, 7.169.13.14.2.2

7.169.13.14.2.4

Granice działek zostały określone

na podstawie danych EGIB

Nie wyklucza się istnienia w terenie

urządzeń podziemnych, dla których


brak było informacji branżowych

i nie zostały odnalezione w terenie.

Mapę wykonano bez ustaleń obciążeń

słuszności gruntowymi.

Przedstawiona sytuacja jest zgodna

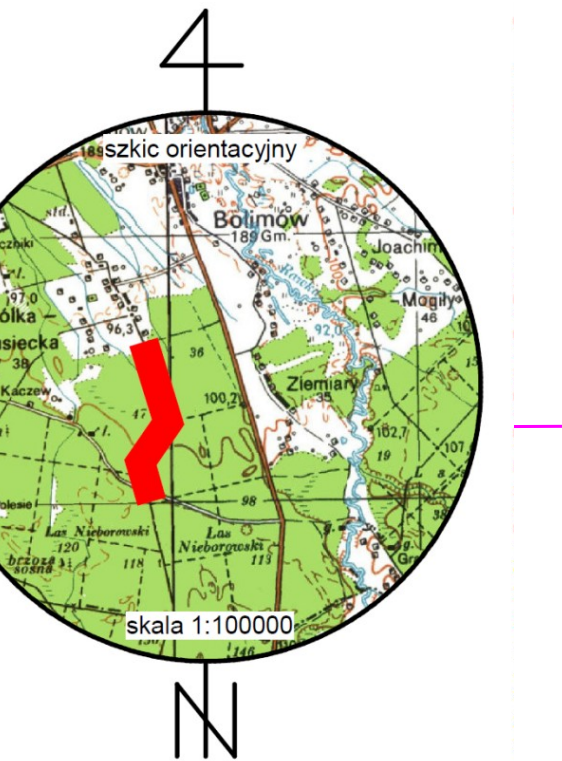

LEGENDA

- OŚ DROGI
- OŚ ZIAZDÓW
- KRAWĘDZ JEZDNI
- KRAWĘDZ UTWARDZENIA POBOCZA KRUSZYWEM NA SZER. 0,75 M
- GRANICE DZIAŁEK EWIDENCYJNYCH
- PROJ. JEZDNI
- UTWARDZENIE POBOCZA KRUSZYWEM 0/31,5 NA SZER. 0,75 M

BIURO INŻYNIERSKIE  
PAWEŁ SZYMAŃSKI  
ul. Prosta 20, 96-100 Skierniewice  
tel. 664 719 882, email: pawel.szymanski@post.pl  
www.inzynieria-drogowa.pl

Budowa Drogi Pożarowej nr 5 o numerze w. DSD  
0618009 w leśnictwie Łasieckim

INWESTOR: SKARB PAŃSTWA - PAŃSTWOWE GOSPODARSTWO LEŚNE  
LASY PAŃSTWOWE, NADLEŚNICTWO SKIERNIEWICE,  
MAKÓW, UL. ZWIERZYŃCIEC 2, 96-100 SKIERNIEWICE

PROJEKTOWY:	mgr inż. PAWEŁ SZYMAŃSKI	PROJEKT BUDOWLANY	LOD/2199/PWOD/13
SPROJEKTOWY:	mgr inż. MATEUSZ DĘBNIAK	NUMER UPRAWNIENIA	MAZ/0471/PWBD/16

PLAN SYTUACYJNY

DATA: 12.2024 SKALA: 1:500 ARKUSZ: 3/3 NUMER RYSUNKU: 02