

MAPA DO CELÓW PROJEKTOWYCH  
skala 1:500  
arkusz nr 2(3)

Współrzędne płaskie: układ 2000\_21  
Wysokości: PL-EVRF2007-NH  
Identyfikator zgłoszenia:  
GGN.6640.1.773.2024

Województwo: Łódzkie  
Powiat: skierniewicki  
Jedn. Ewid. : 101501\_5 Bołimów obsz. Wiejski  
Obręb : 0016 WÓLKA ŁASIECKA  
Działki: nr 37/1200, 38/1200, 46/1200,  
47/1200, 69/1200, 70/1200


Arkusz mapy zasadniczej:  
7.169.13.09.2.2, 7.169.13.14.4.2  
7.169.13.14.4.4, 7.169.13.10.1.1  
7.169.13.09.2.4, 7.169.13.10.1.3  
7.169.13.10.3.1, 7.169.13.10.3.3  
7.169.13.15.1.1, 7.169.13.14.2.2  
7.169.13.14.2.4

Granice działek zostały określone  
na podstawie danych EGiB

Nie wyklucza się istnienia w terenie  
urządzeń podziemnych, dla których  
brak było informacji branżowych  
i nie zostały odnalezione w terenie.

Mapę wykonano bez ustaleń obciążeń  
służebnościami gruntowymi.

Przedstawiona sytuacja jest zgodna

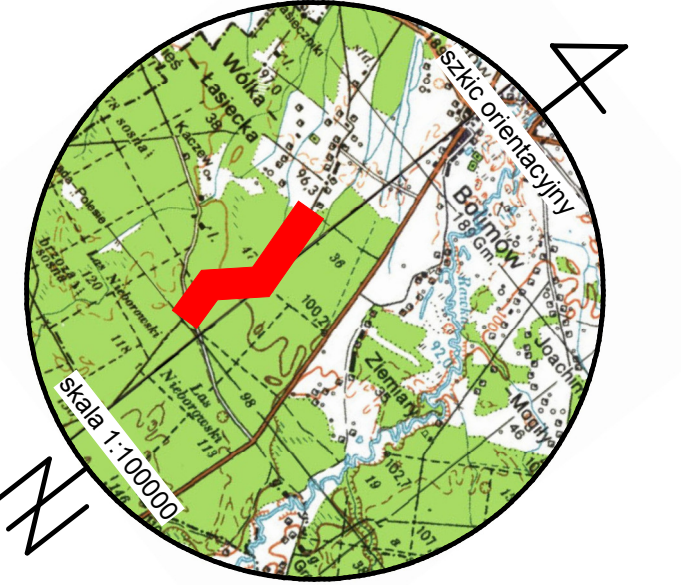

Potwierdzam, że niniejszy dokument został opracowany w wyniku prac geodezyjnych i kartograficznych, których rezultaty zawiera operat techniczny pozytywnie zweryfikowany. Jednocześnie informuję, że jestem świadomy odpowiedzialności karnej za złożenie fałszywego oświadczenia	
Identyfikator zgłoszenia prac geodezyjnych	GGN.6640.1.773.2024
Organ służby geodezyjnej, który otrzymał zgłoszenie	STAROSTA POWIATU SKIERNIEWICKIEGO
Wykonawca prac geodezyjnych	Dariusz Tarnowski
Nr oraz data sporządzenia dokumentu zawierającego wyniki pozytywnej weryfikacji	Protokół weryfikacji nr GGN.6640.1.773.2024_1 z dn. 05.06.2024
Imię i nazwisko oraz nr uprawnień zawodowych kierownika prac	CELODZIA UPRAWNIENY Dariusz Tarnowski ul. Sienkiewskiego 33 m. 44 65-300 Żyrardów (dłżsw. MGPIB nr 8846)

Łączy arkusz 1

Łączy arkusz 3