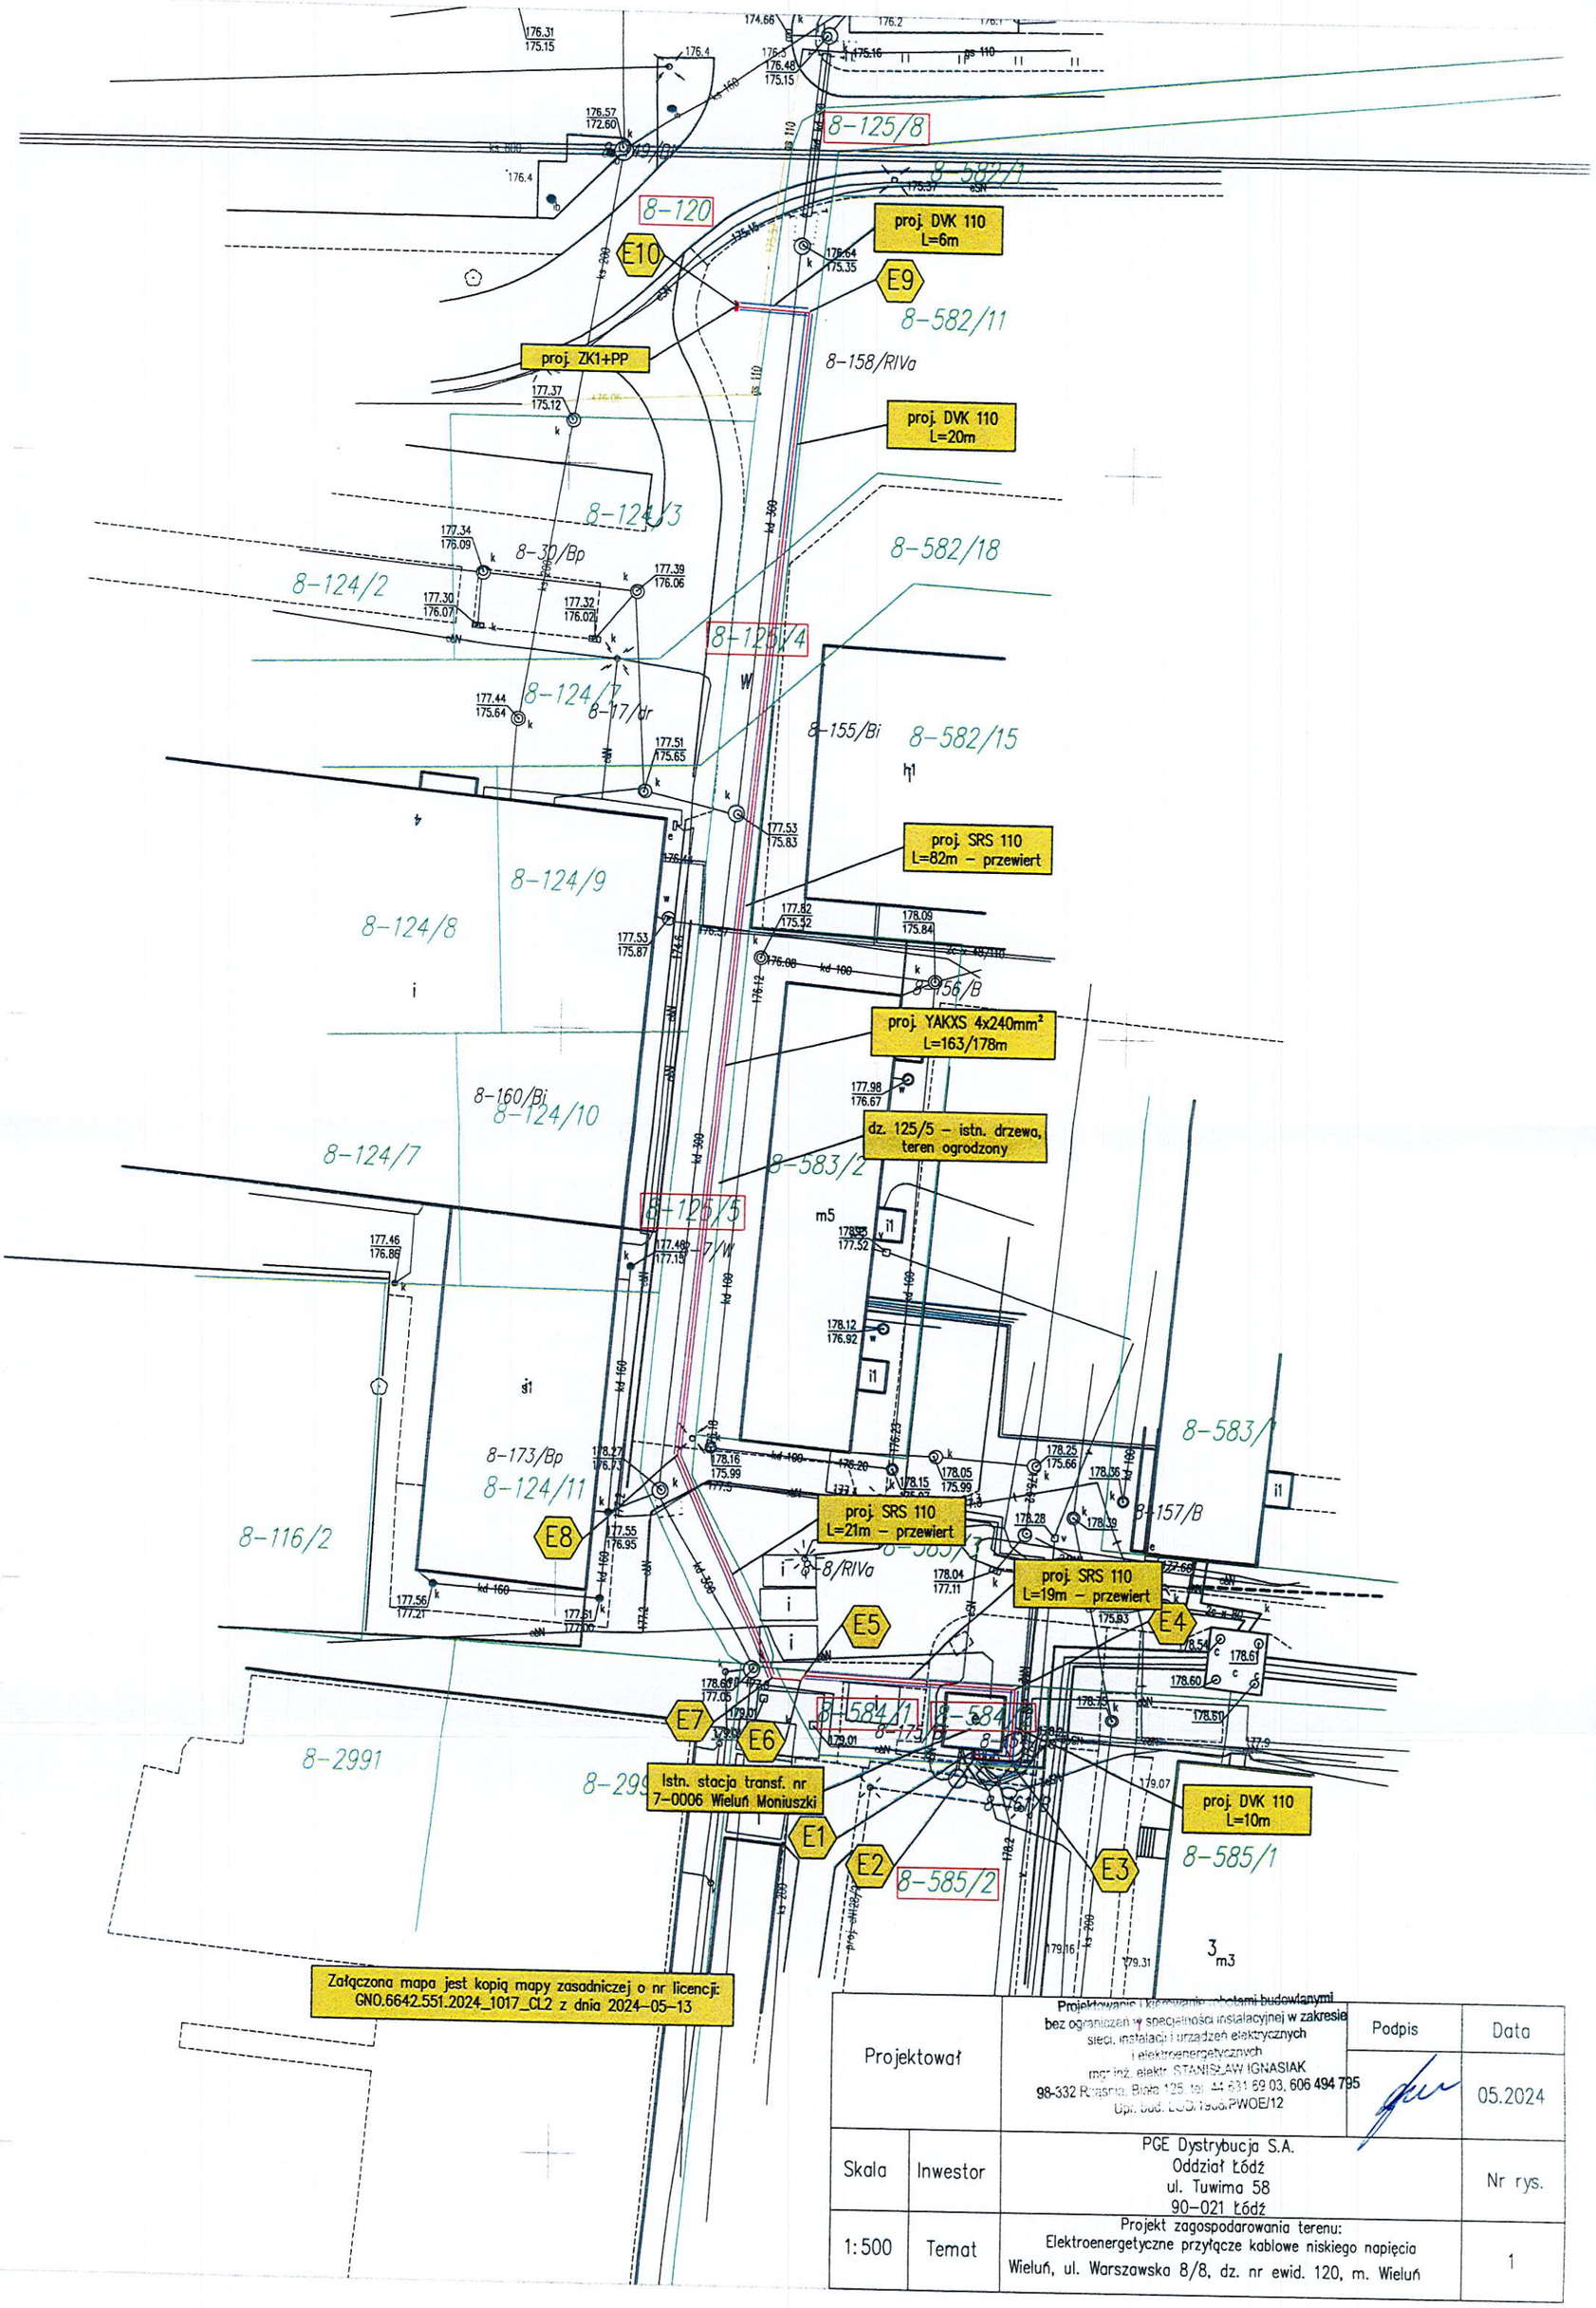

Załączona mapa jest kopią mapy zasadniczej o nr licencji: GN0.6642.551.2024_1017_CL2 z dnia 2024-05-13

Projektował		Projektowanie i kierowanie robotami budowlanymi bez ograniczeń w specjalności instalacyjnej w zakresie sieci, instalacji i urządzeń elektrycznych i elektroenergetycznych mgr inż. elektr. STANISŁAW IGNASIAK 98-332 Rusinia, Błota 125, tel. 44 631 69 03, 606 494 795 Upr. bud. ŁOS/1908/PWOE/12	Podpis	Data 05.2024
Skala	Inwestor	PGE Dystrybucja S.A. Oddział Łódź ul. Tuwima 58 90-021 Łódź		Nr rys.
1:500	Temat	Projekt zagospodarowania terenu: Elektroenergetyczne przyłącze kablowe niskiego napięcia Wieluń, ul. Warszawska 8/8, dz. nr ewid. 120, m. Wieluń		1