




KLAD PS-03

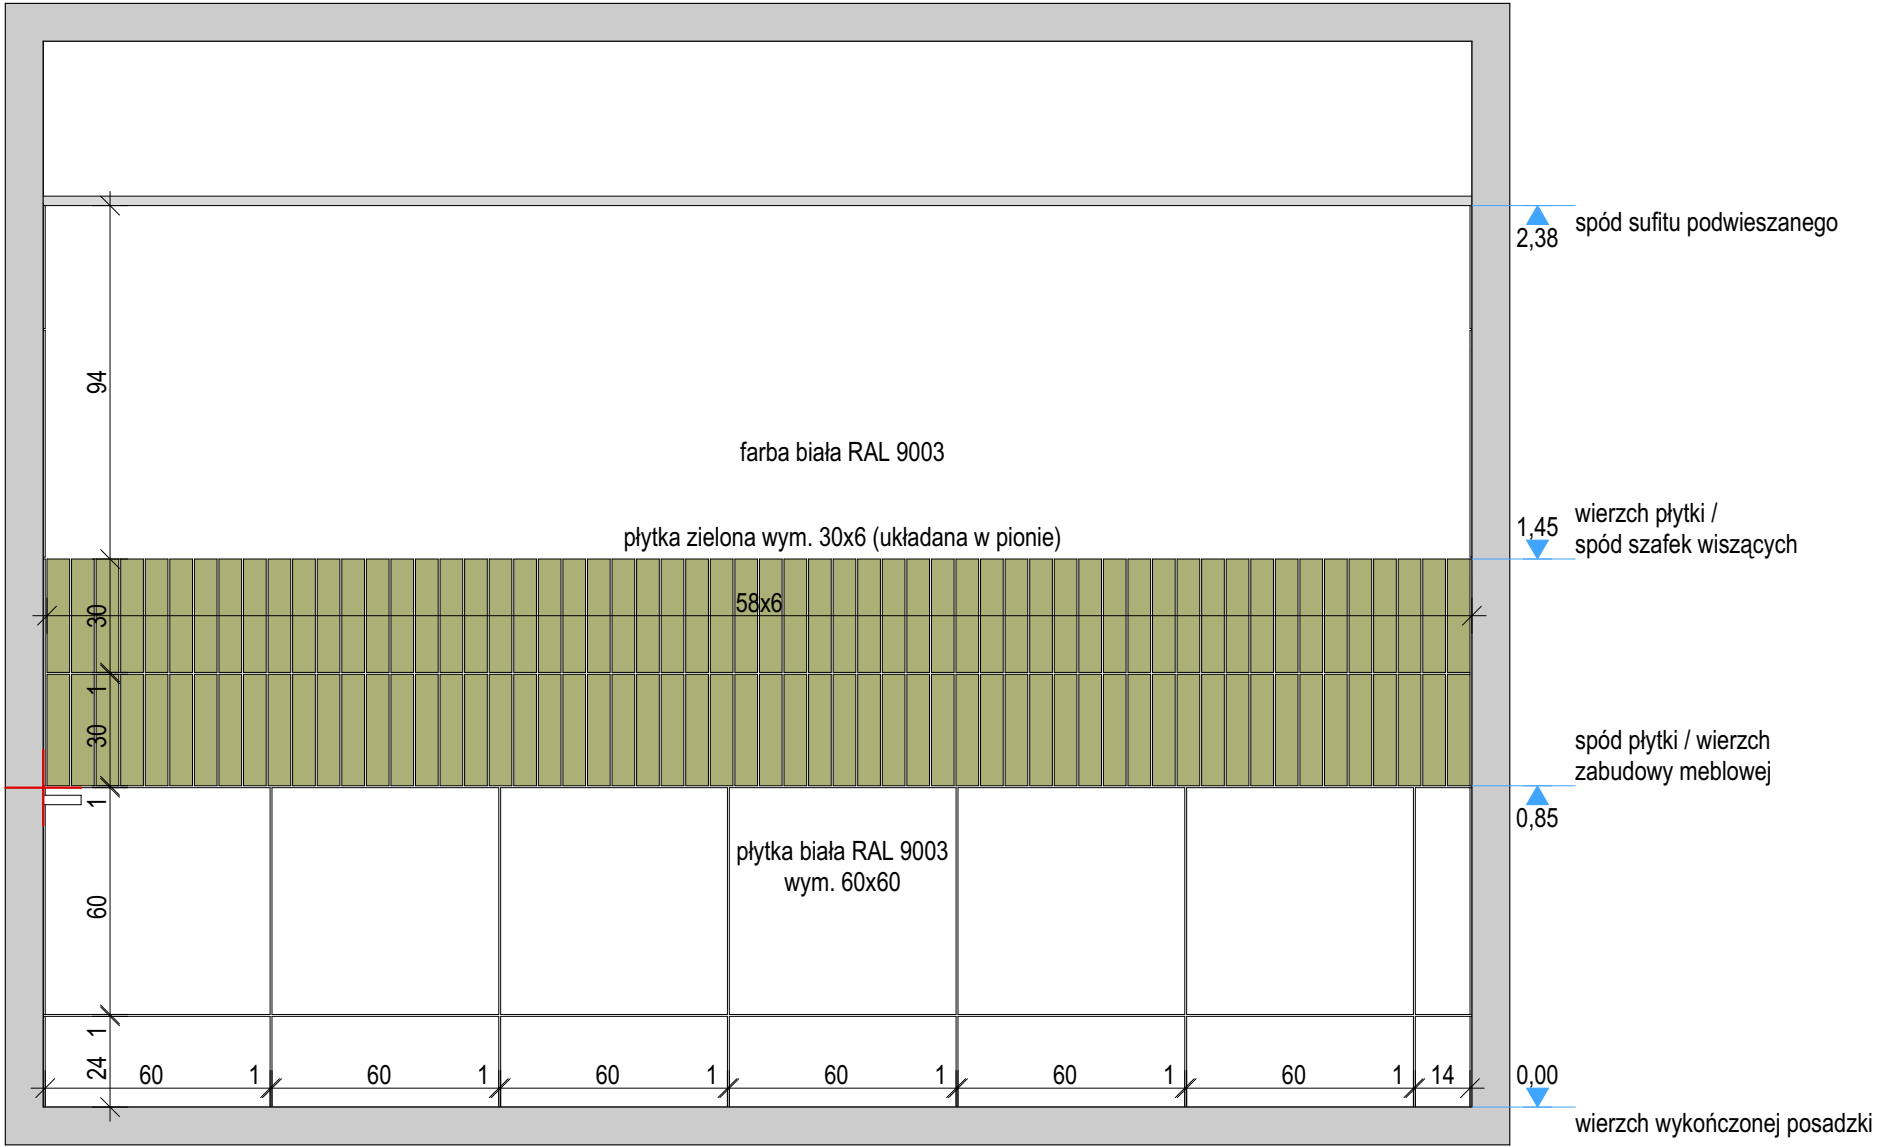

KLAD PS-02

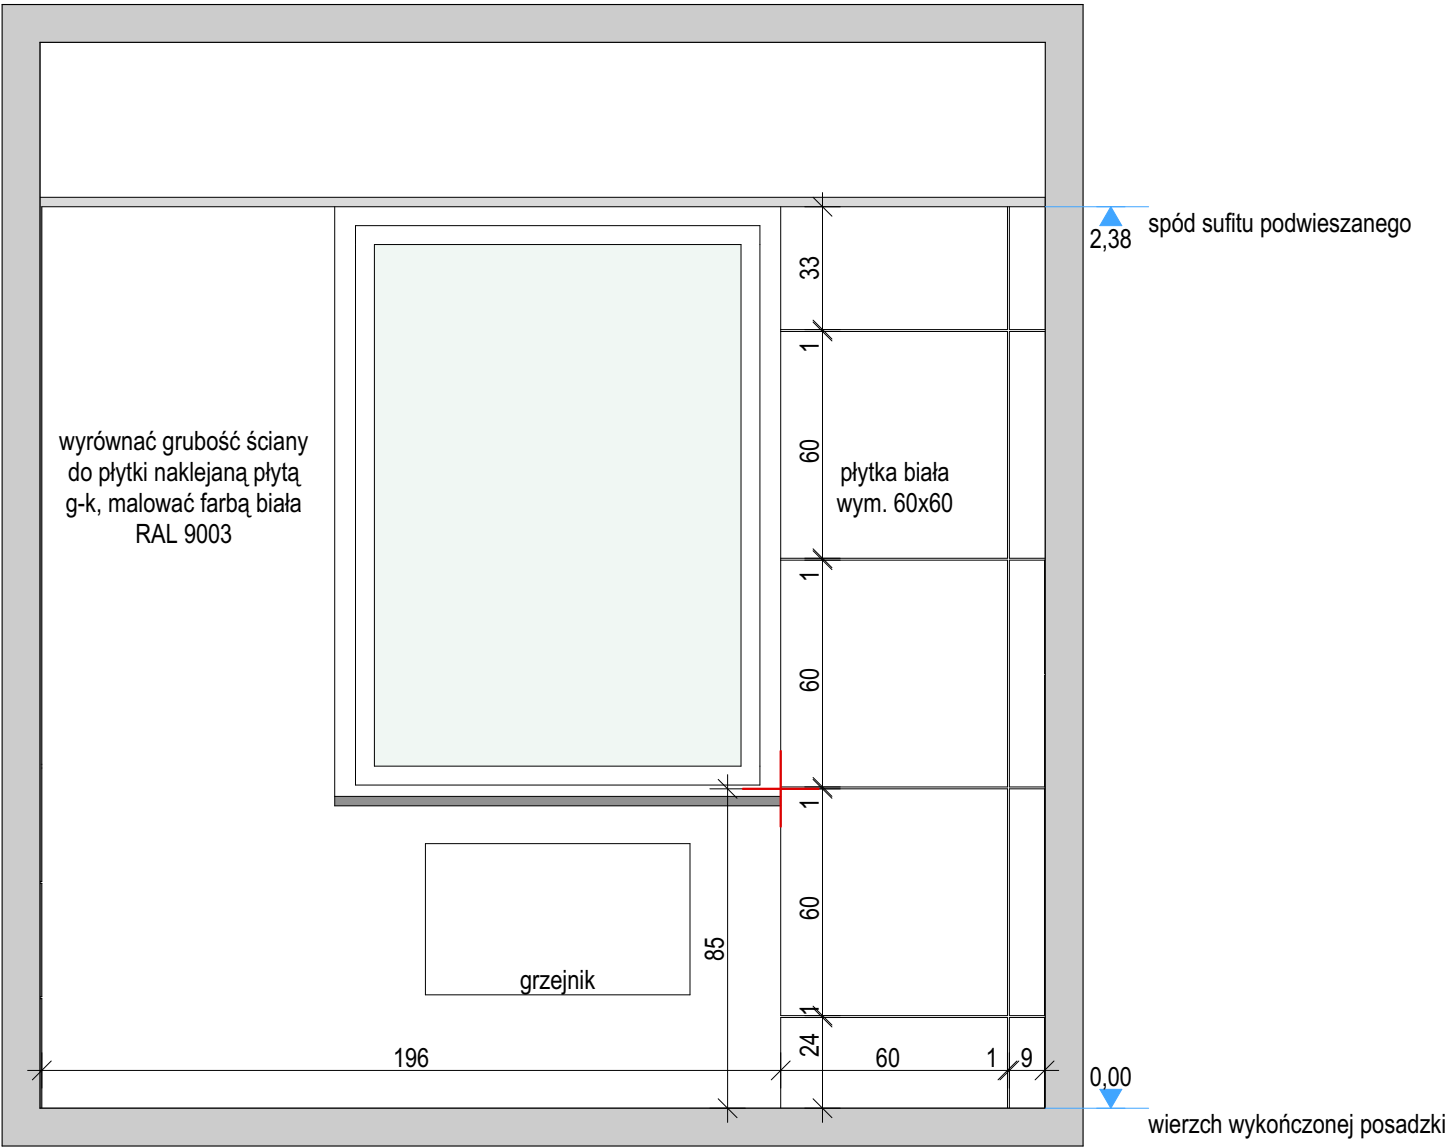

KLAD PS-01

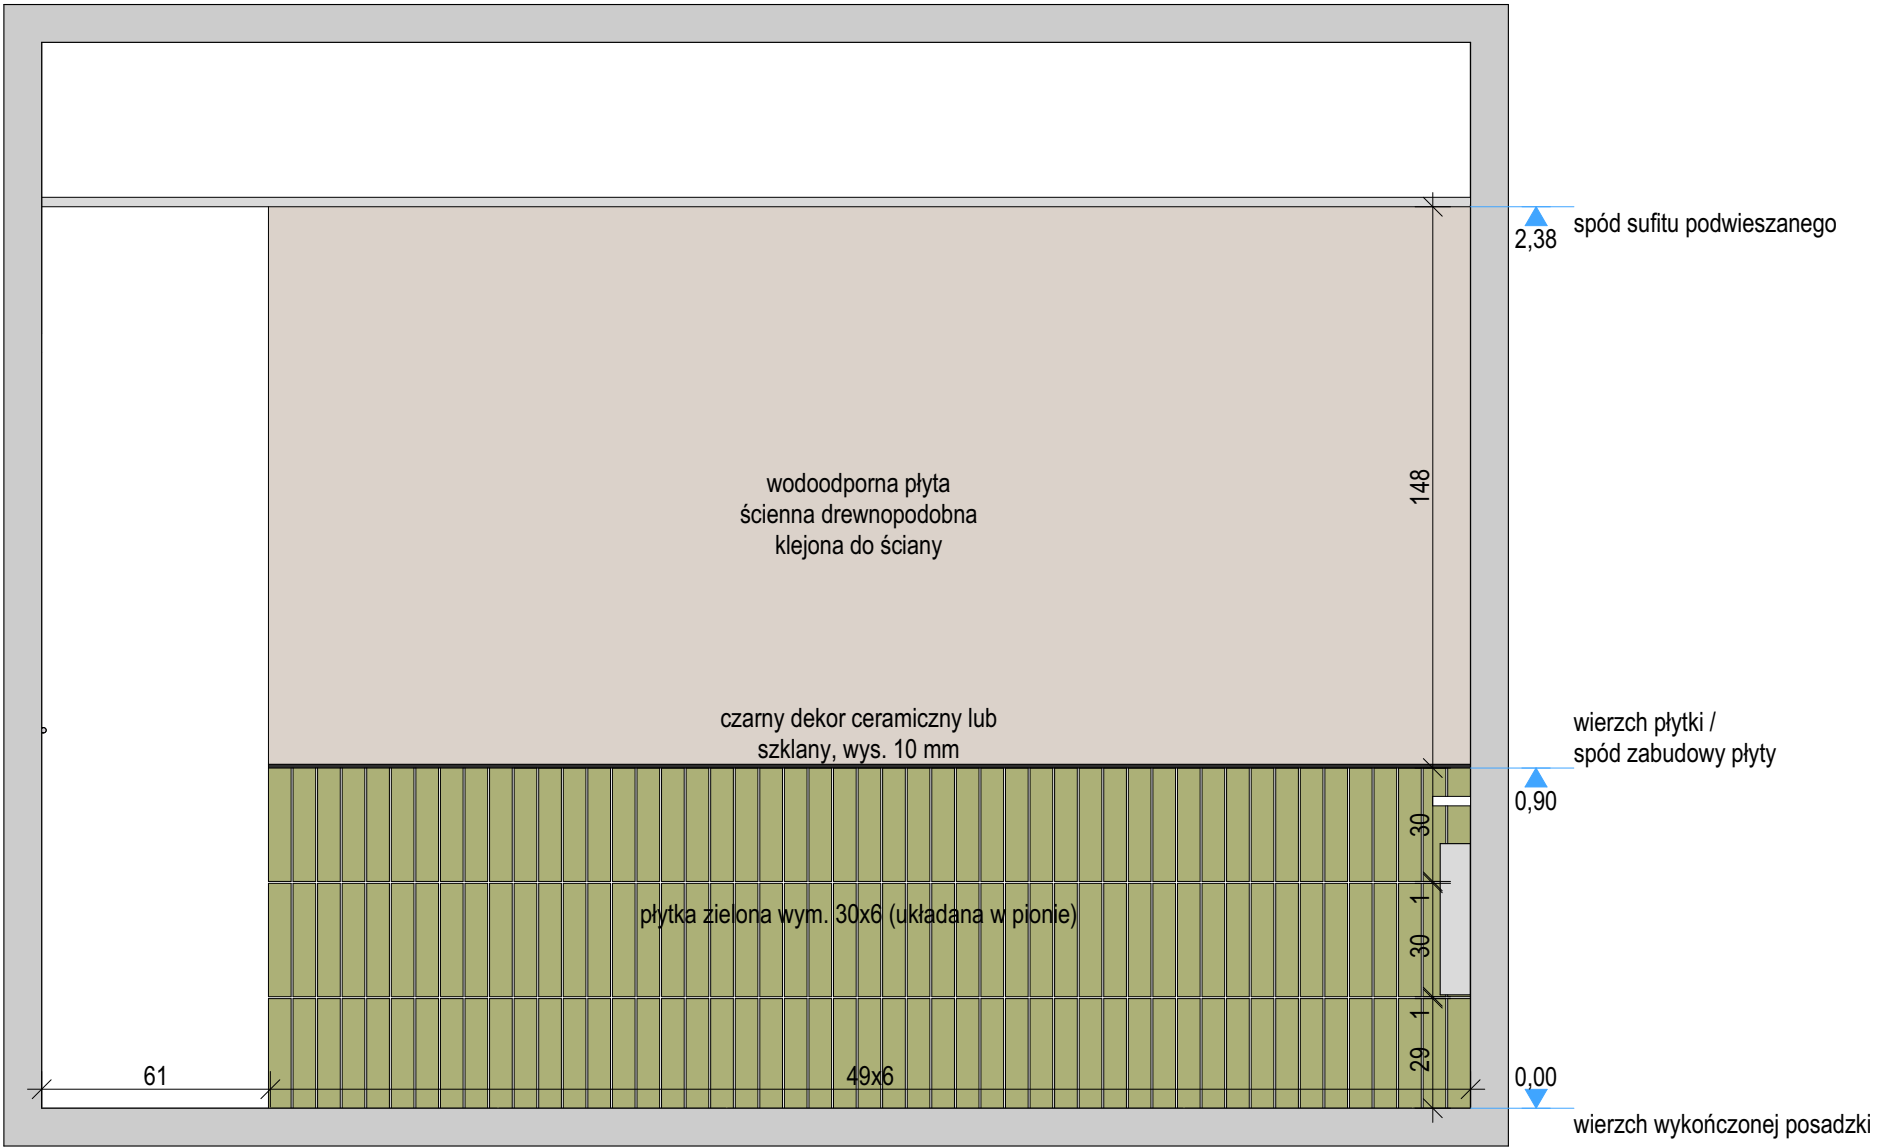

KLAD PS-04

POM. SOCJALNE - WYKOŃCZENIE
SKALA 1:20

WYKOŃCZENIE :

POSADZKA - PŁYTKI GRESOWE, WYM. 60x60cm,
KOLORYSTYKA SZARA (IMITACJA BETONU), MAT

ŚCIANA - PŁYTKI GRESOWE, WYM. 60x60cm,
KOLORYSTYKA BIAŁA RAL 9003, MAT

ŚCIANA - PŁYTKI GRESOWE, WYM. 30x6cm,
KOLORYSTYKA ZIELONA, GLAZUROWANE

ŚCIANA - PŁYTA DREWNOPODOBNA WODOODPORNĄ,
IMITACJA DĘBU

PUNKT STARTOWY UŁOŻENIA PŁYTEK

POSADZKA - PŁYTKI GRESOWE, WYM. 60x60cm,
KOLORYSTYKA SZARA (IMITACJA BETONU),
FUGA W KOLORZE PŁYTKI, gr. 0,5 cm

UWAGA!
PROJEKT WYKONANY NA PODSTAWIE INWENTARYZACJI
POMIAROWEJ. WSZYSTKIE WYMIARY NALEŻY
SPRAWDZIĆ W NATURZE I EWENTUALNIE SKORYGOWAĆ
NA BUDOWIE PO USUNIĘCIU AKTUALNYCH OKŁADZIN.

 <div>JEDNOSTKA PROJEKTOWA MIMA PRACOWNIA ARCHITEKTURY MONIKA KONCEWICZ</div>		AL. WARSZAWSKA 102 LOK. 1 20-034 ŁÓDŹ kontakt@mimapracownia.pl tel. 665 113 313
NAZWA I ADRES:	REMONT BUDYNKU BIUROWEGO Budynek Nadleśnictwa Łuków Ławki 56a, 21-400 Łuków Działka ew. nr: 1020/14 Jednostka ew.: 061105, 2 Łuków Obręb ew.: 061105, 2.0016 Ławki	FAZA PROJEKTU
NAZWA RYSUNKU:	POM. SOCJALNE - WYKOŃCZENIE	PW
INWESTOR:	Nadleśnictwo Łuków Ławki 56a, 21-400 Łuków	SKALA: 1:20
PROJEKTANT ARCHITEKTURA	mgr inż. arch. Monika Koncewicz upr. bud. w woj. łódzkie, uprawniający do projektowania bez ograniczeń o nr. 17918.BOK.02.016	DATA: 12.2023
BRANŻA: Architektura	WIZUALIZACJA SZKICOWA - KOPROWANIE. PUBLIKOWANIE ORAZ WYPOŻYCZANIE PROJEKTU DO JAKOŚCIOWYCH CELÓW BEZ WIEDZY I ZGODY AUTORÓW JEST ZABRONIONE NA MOCY USTAWY O PRAWIE AUTORSTWA I PRAWACH PODROBOWYCH.	NR RYS: PW-05