




KŁAD ŁD-01

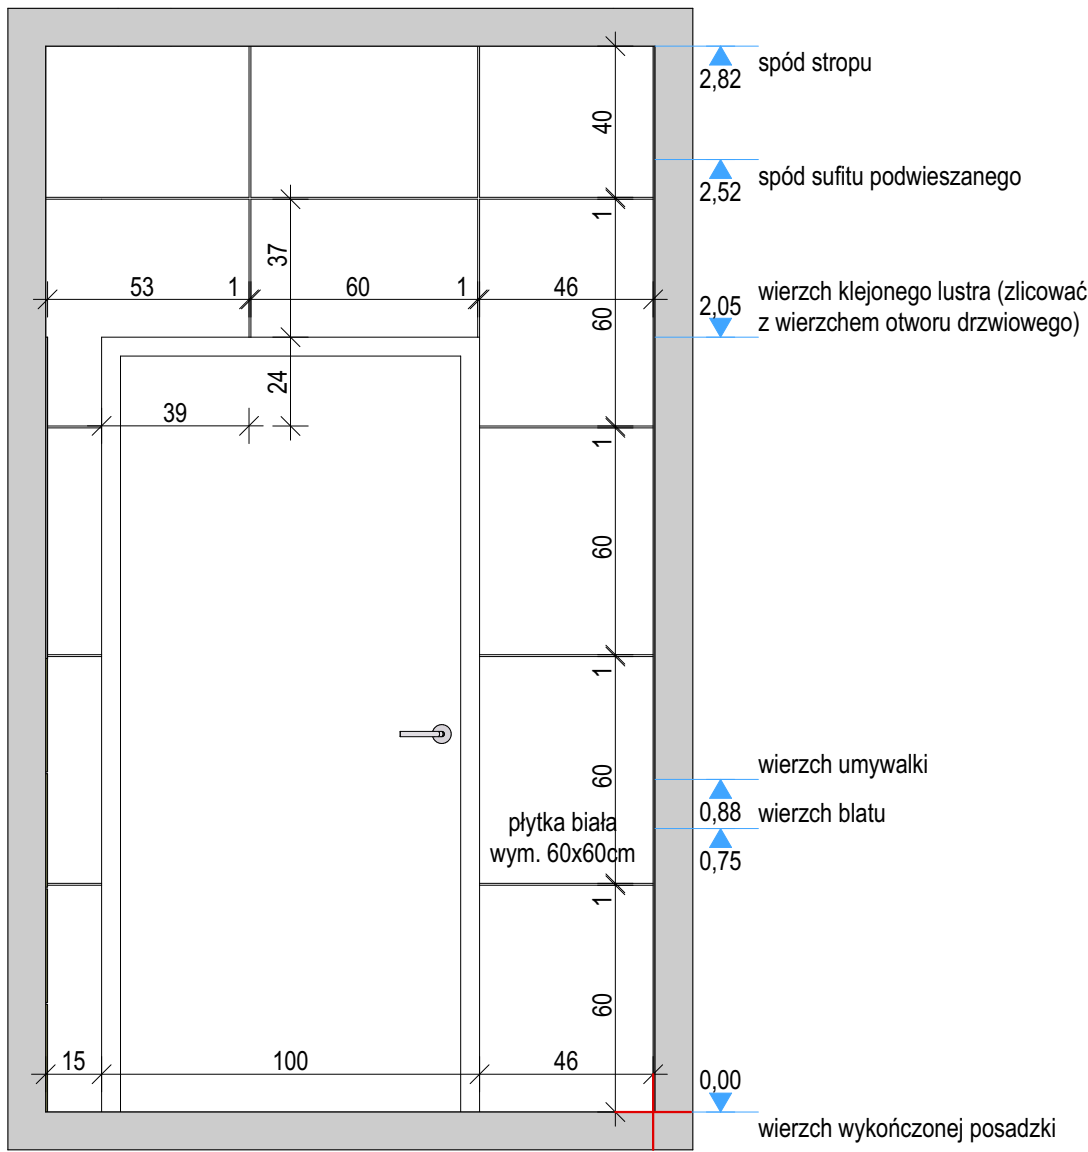

KŁAD ŁD-03

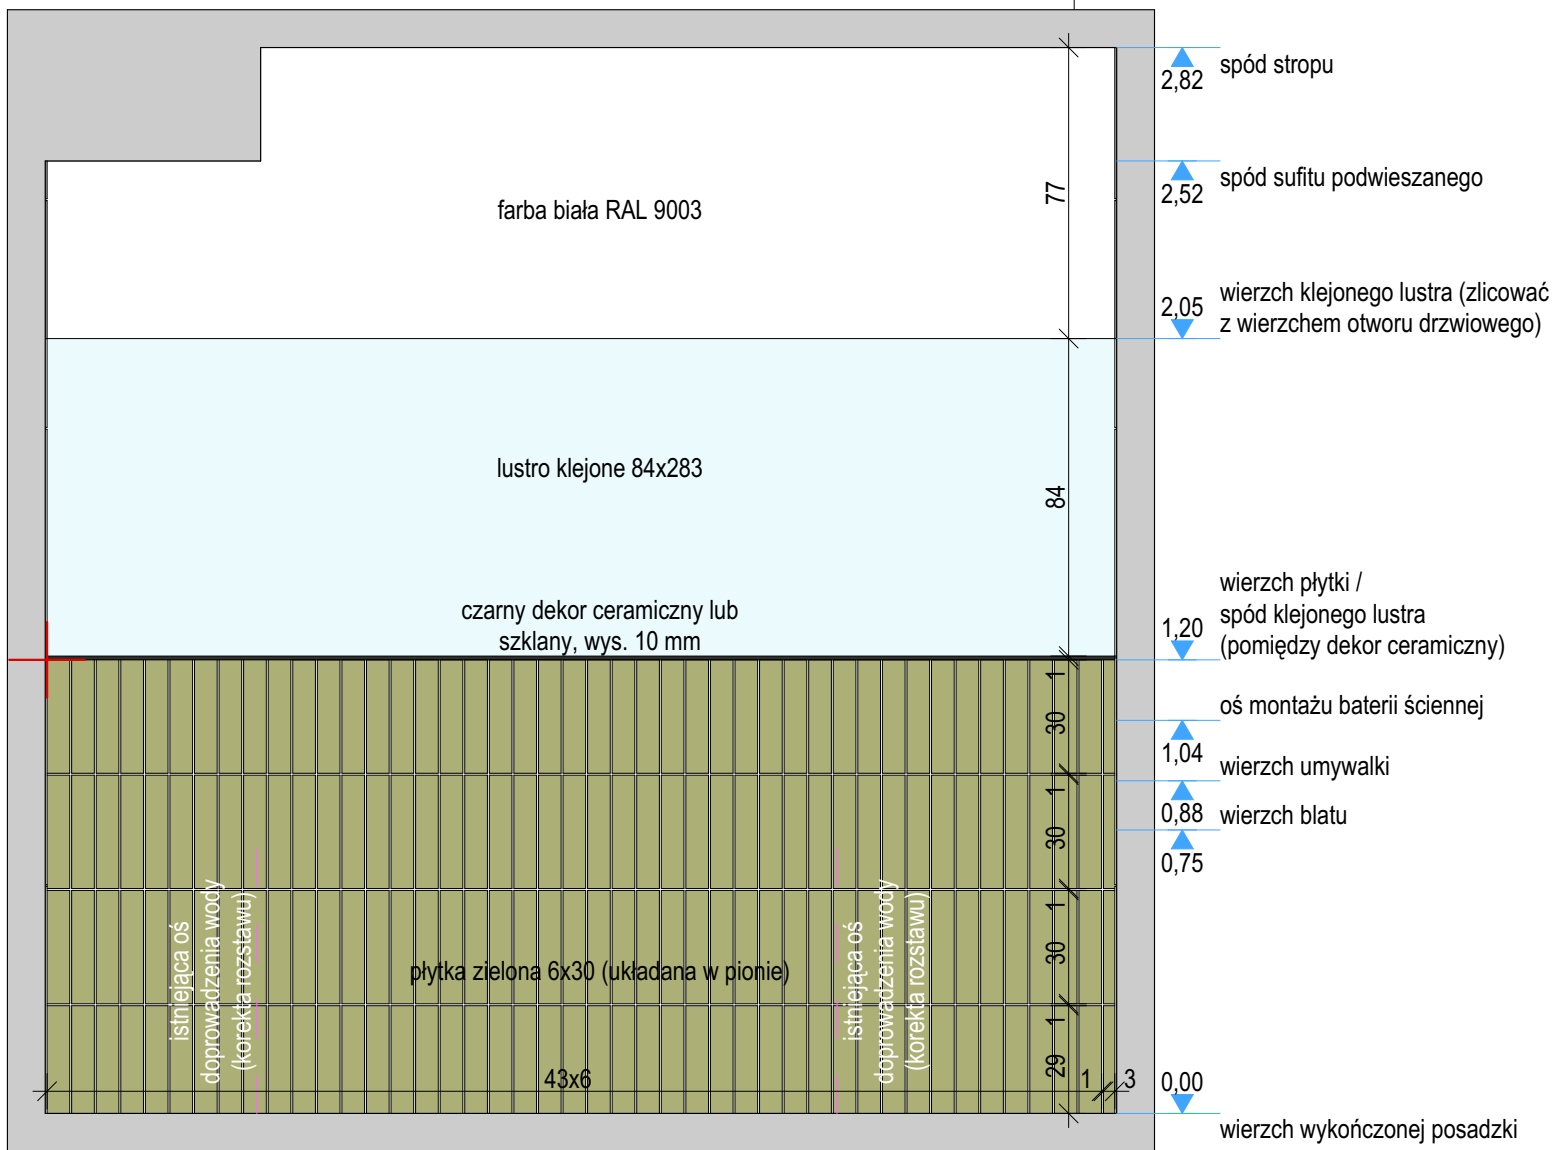

KŁAD ŁD-02

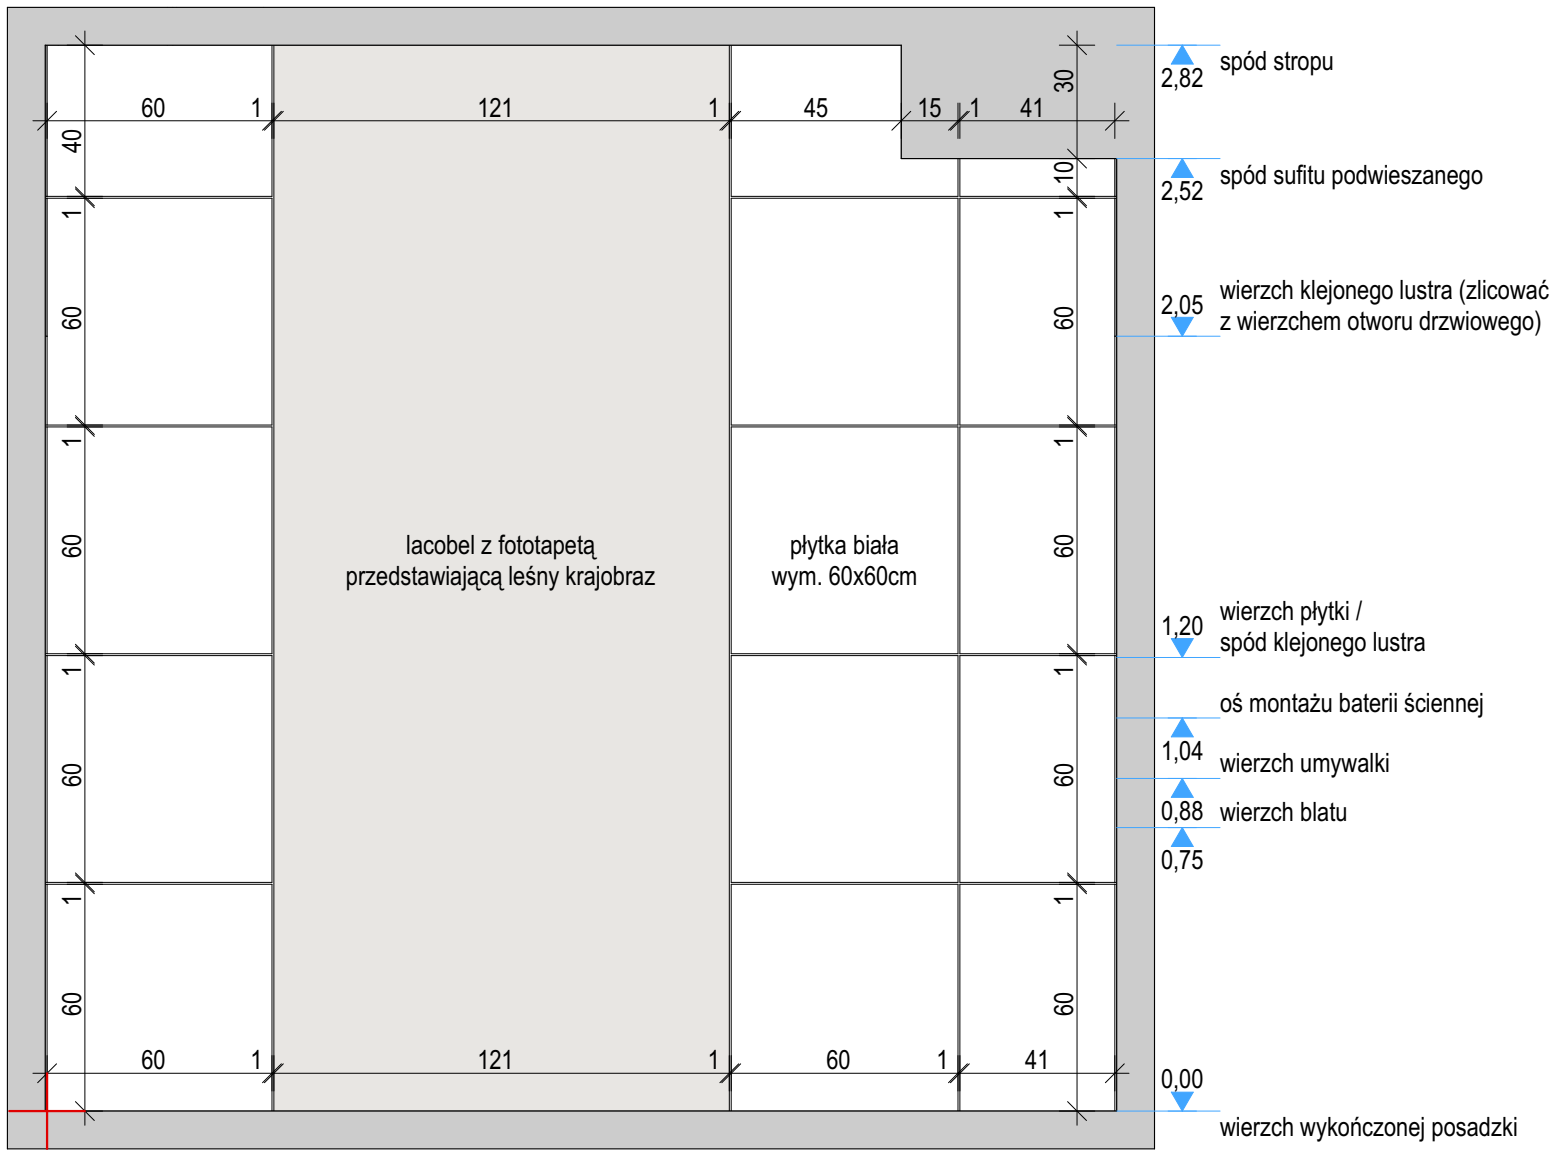

KŁAD ŁD-04

ŁAZIENKA DAMSKA  
- WYKOŃCZENIE PRZEDSIONEK  
SKALA 1:20

SCHEMAT ŁAZIENKI DO ZASTOSOWANIA  
W POMIESZCZENIACH O NR 0.15 I 1.17.  
PRZED ZASTOSOWANIEM ZWERYFIKOWAĆ  
I DOSTOSOWAĆ POSZCZEGÓLNE WYMIARY.

WYKOŃCZENIE :


**POSADZKA** - PŁYTKI GRESOWE, WYM. 60x60cm,  
KOLORYSTYKA SZARA (IMITACJA BETONU), MAT

**ŚCIANA** - PŁYTKI GRESOWE, WYM. 60x60cm,  
KOLORYSTYKA BIAŁA RAL 9003, MAT

**ŚCIANA** - PŁYTKI GRESOWE, WYM. 30x6cm,  
KOLORYSTYKA ZIELONA, GLAZUROWANE

**+** PUNKT STARTOWY UŁOŻENIA PŁYTEK  
**POSADZKA** - PŁYTKI GRESOWE, WYM. 60x60cm,  
KOLORYSTYKA SZARA (IMITACJA BETONU),  
FUGA W KOLORZE PŁYTKI, gr. 0,5 cm

**UWAGA!**  
PROJEKT WYKONANY NA PODSTAWIE INWENTARYZACJI  
POMIAROWEJ. WSZYSTKIE WYMIARY NALEŻY  
SPRAWDZIĆ W NATURZE I EWENTUALNIE SKORYGOWAĆ  
NA BUDOWIE PO USUNIĘCIU AKTUALNYCH OKŁADZIN.

		JEDNOSTKA PROJEKTOWA MMA PRACOWNIA ARCHITEKTURY MONIKA KONCEWICZ	AL. WARSZAWSKA 102 LOK. 1 20-834 LUBLIN kontakt@mmapracownia.pl tel. 885 113 313
NAZWA I ADRES:	REMONT BUDYNKU BIUROWEGO <b>Budynek Nadleśnictwa Łuków</b> Ławki 56a, 21-400 Łuków Działka ew. nr: 1020/14 Jednostka ew.: 061105 2 Łuków Obręb ew.: 061105_2.0016 Ławki		FAZA PROJEKTU:
NAZWA RYSUNKU:	ŁAZIENKA DAMSKA - WYKOŃCZENIE PRZEDSIONEK		PW
INWESTOR:	Nadleśnictwo Łuków Ławki 56a, 21-400 Łuków		SKALA: 1:20
PROJEKTANT ARCHITEKTURA	mgr inż. arch. Monika Koncewicz opr. bud. w oparciu o architektoniczną do projektowania bez ograniczeń o nr. 1714.BONKOW16		DATA: 12.2023
BRANŻA: Architektura	WSZELKIE PRAWA ZASTRZEŻONE. KOPLOWANIE, PUBLIKOWANIE ORAZ WYKORZYSTANIE PROJEKTU DO JAKOŚKOWIAKIM INNYM CELEM BEZ WIEDZY I ZGODY AUTORÓW JEST ZABRONIONE NA MOCY USTAWY O PRAWIE AUTORSKIM I PRAWACH POŚCISZONYCH.		NR RYS: PW-10