


WYPOSAŻENIE

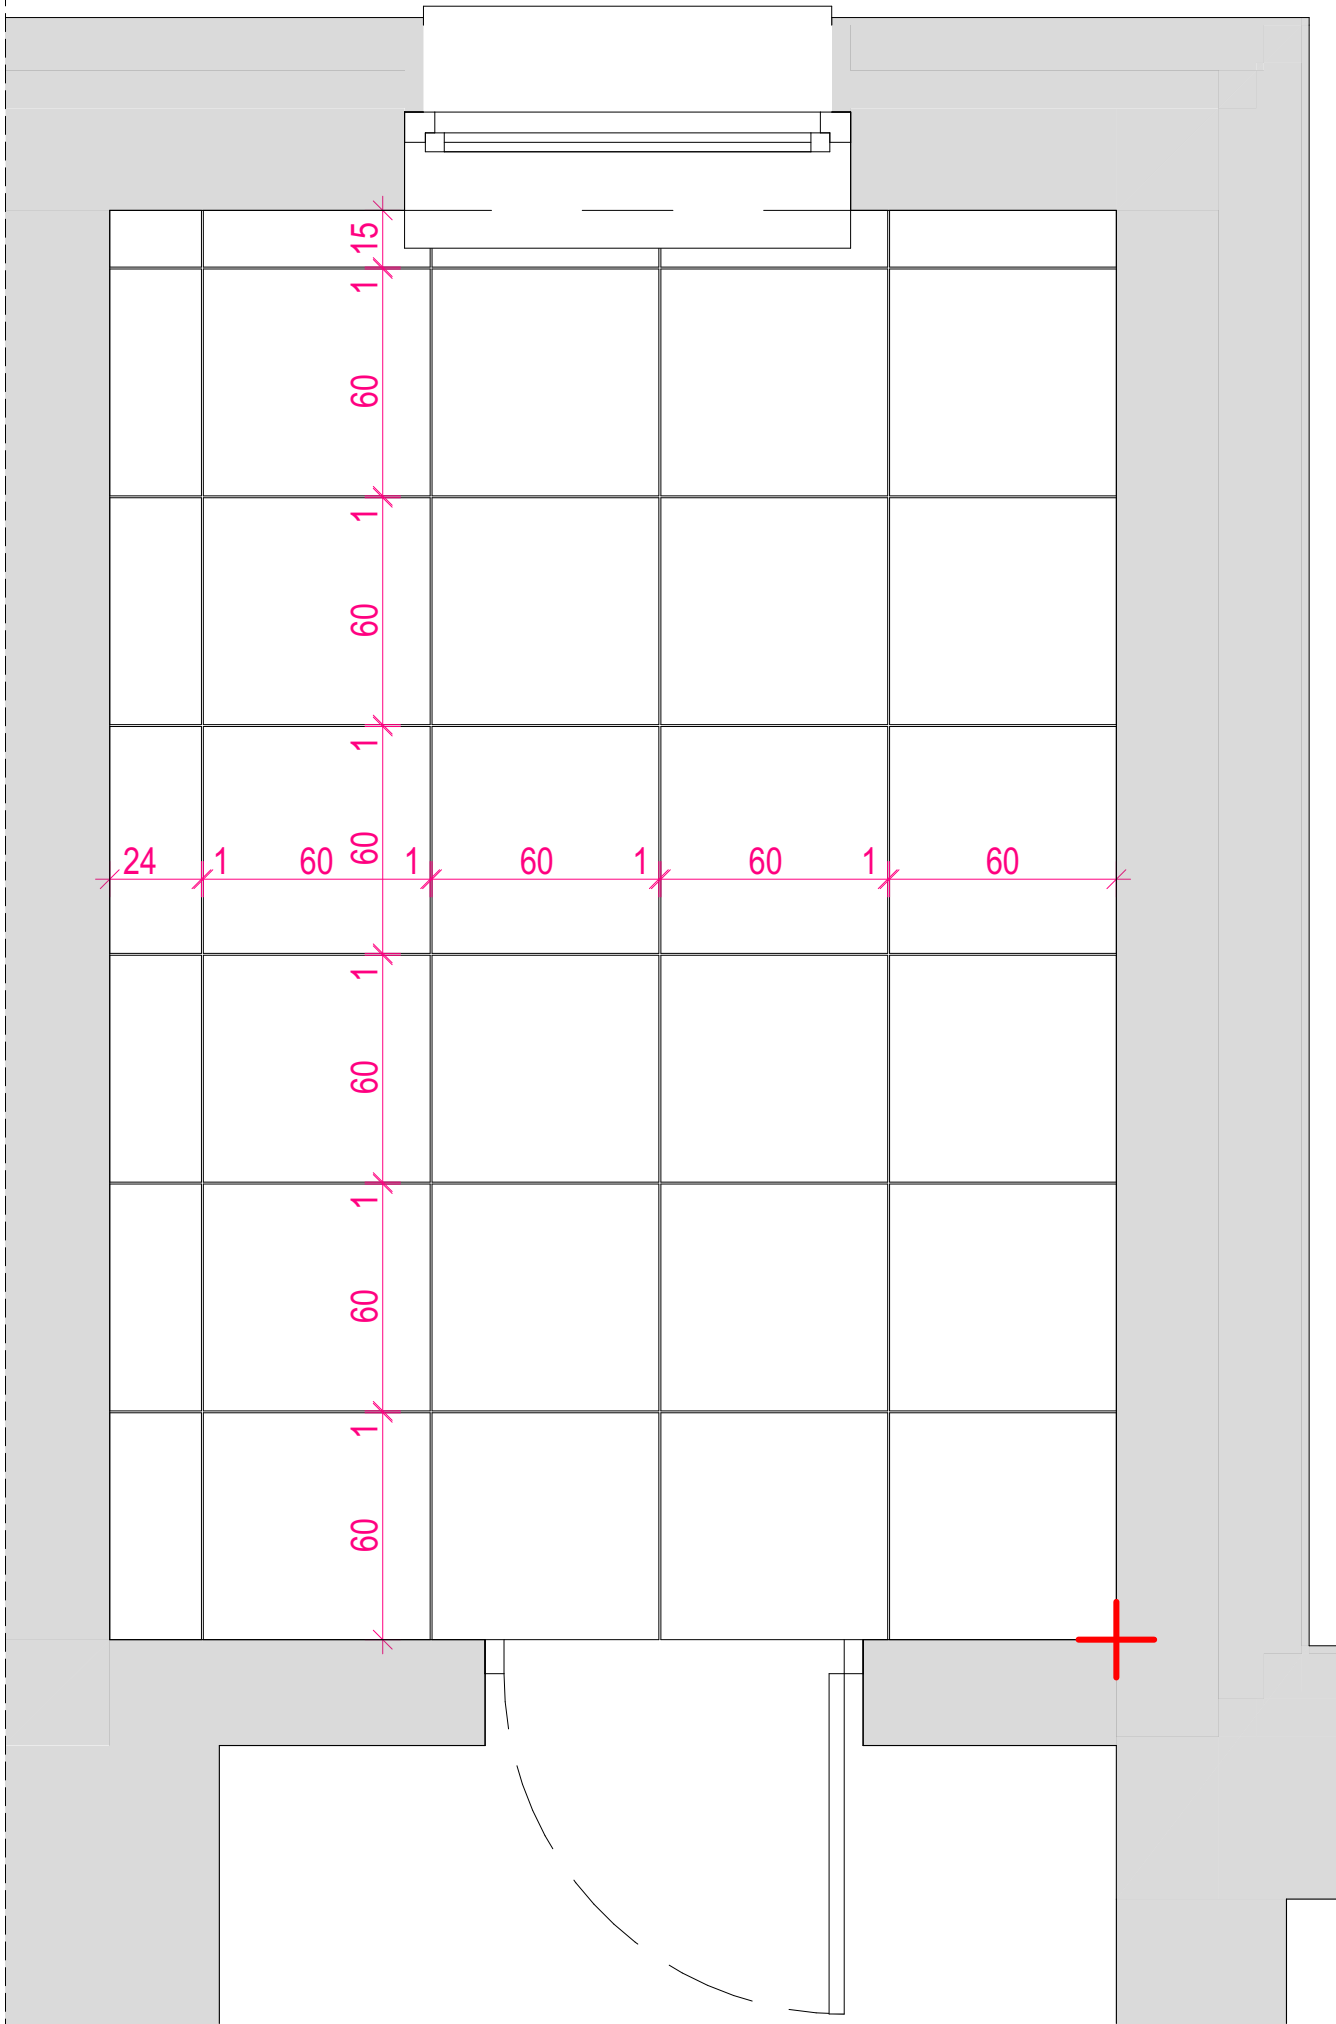

WIDOK POSADZKI

POM. SOCJALNE -
WYPOSAŻENIE + WIDOK POSADZKI
SKALA 1:20

ZESTAWIENIE WYPOSAŻENIA			
SYMBOL	NAZWA	ILOŚĆ	UWAGI
PS1	krzesło jadalniane, drewniane, np. Ikea Lisabo lub równoważne	4	-
PS2	stół jadalniany biały, 120x70cm, np. Ikea Vangsta lub równoważny	1	-
PS3	plyta indukcyjna, wym. 60x60cm + pochłaniacz podszafkowy	1	-
PS4	zmywarka do zabudowy, szer. 60cm	1	-
PS5	zlew dwukomorowy z ociekaczem ze stali nierdzewnej, wym. 80x60cm, wpuszczany w blat	1	-
PS6	lodówka wolnostojąca	1	-
PS7	zabudowa meblowa	1	-
PS8	zabudowa meblowa	2	-
PS9	ramka czarna aluminiowa 60x90cm, plakat z motywem leśnym	2	-
PS10	kwietnik ścienny, czarny, metalowy	1	-

+ PUNKT STARTOWY UŁOŻENIA PŁYTEK

POSADZKA - PŁYTKI GRESOWE, WYM. 60x60cm, KOLORYSTYKA SZARA (IMITACJA BETONU), FUGA W KOLORZE PŁYTKI, gr. 0,5 cm

UWAGA!
PROJEKT WYKONANY NA PODSTAWIE INWENTARYZACJI POMIAROWEJ. WSZYSTKIE WYMIARY NALEŻY SPRAWDZIĆ W NATURZE I EWENTUALNIE SKORYGOWAĆ NA BUDOWIE PO USUNIĘCIU AKTUALNYCH OKŁADZIN.

		JEDNOSTKA PROJEKTOWA MMA PRACOWNIA ARCHITEKTURY MONIKA KONCEWICZ	AL. WARSZAWSKA 102 ŁOK. 1 20-824 LUBLIN kontakt@mmapracownia.pl tel. 885 113 313
NAZWA I ADRES:	REMONT BUDYNKU BIUROWEGO Budynek Nadleśnictwa Łuków Ławki 56A, 21-400 Łuków Działka ew. nr: 1020/14 Jednostka ew.: 061105_2 Łuków Obręb ew.: 061105_2.0016 Ławki		FAZA PROJEKTU:
NAZWA RYSUNKU:	POM. SOCJALNE - WYPOSAŻENIE + WIDOK POSADZKI		PW
INWESTOR:	Nadleśnictwo Łuków Ławki 56a, 21-400 Łuków		SKALA: 1:20
PROJEKTANT ARCHITEKTURA	mgr inż. arch. Monika Koncewicz upr. bud. w specjalności architektonicznej do projektowania bez ograniczeń o nr: 179/LBOKK/2016		DATA: 12.2023
BRANŻA: Architektura	WSZELKIE PRAWA ZASTRZEŻONE. KOPIOWANIE, PUBLIKOWANIE ORAZ WYKORZYSTANIE PROJEKTU DO JAKICHKOLWIEK INNYCH CEŁÓW BEZ WIEDZY I ZGODY AUTORÓW JEST ZABRONIONE NA MOCY USTAWY O PRAWIE AUTORSKIM I PRAWACH POŚREDNICZYCH.		NR RYS: PW-04