


WYPOSAŻENIE

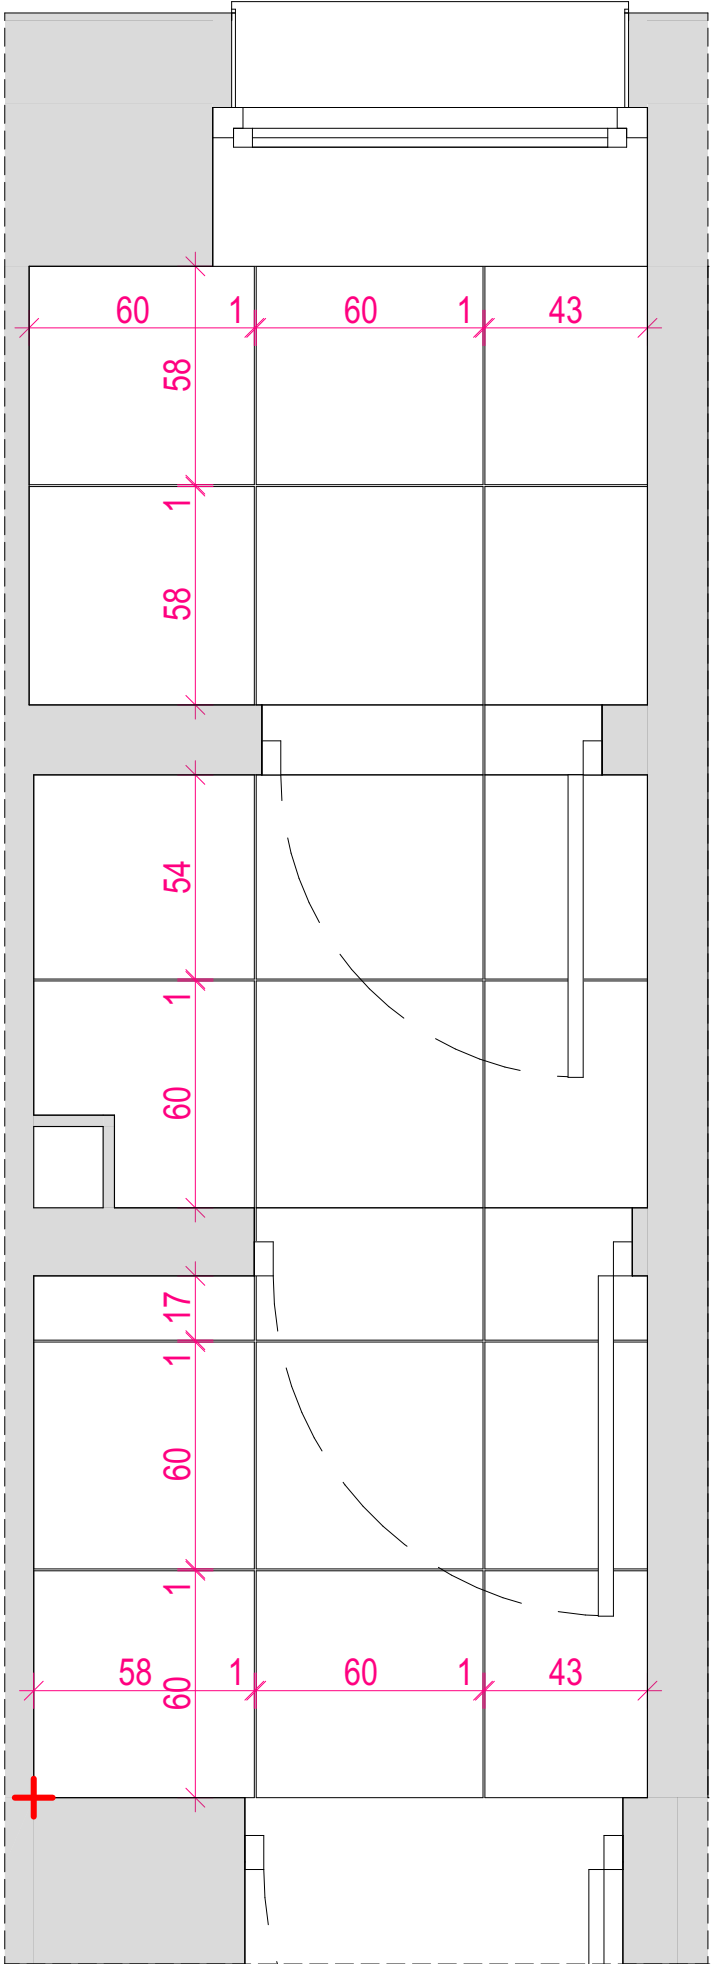

WIDOK POSADZKI

ŁAZIENKA MĘSKA -
WYPOSAŻENIE + WIDOK POSADZKI

SKALA 1:20

ZESTAWIENIE WYPOSAŻENIA


SYMBOL	NAZWA	ILOŚĆ	UWAGI
ŁM1	umywalka nabiłatowa, prostokątna 35 x 60 cm, biała, z przelewem, np. Roca Square	1	-
ŁM2	blat drewniany	1	-
ŁM3	zawór czerpalny z wężykiem	1	-
ŁM4	bateria chromowana, ścienna, podtynkowa, zespolona, np. Roca Atlas	1	-
ŁM5	kratka ściekowa	1	-
ŁM6	dozownik ścienny na mydło, metalowy	2	-
ŁM7	suszarka automatyczne do rąk, metalowa	1	-
ŁM8	pojemnik na ręczniki papierowe, metalowy	1	-
ŁM9	szczotka toaletowa wisząca, metalowa	1	-
ŁM10	wieszak metalowy	1	-
ŁM11	miska ustępowa wisząca biała, np. Roca INSPIRA ROUND Compact Rimless	1	-
ŁM12	spluczka podtynkowa z przyciskiem	1	-
ŁM13	ścienny pojemnik na papier toaletowy, metalowy	1	-
ŁM14	pisuar, np. Roca Rimless	1	-

SCHEMAT ŁAZIENKI DO ZASTOSOWANIA
W POMIESZCZENIACH O NR 0.16 I 1.18.
PRZED ZASTOSOWANIEM ZWERYFIKOWAĆ
I DOSTOSOWAĆ POSZCZEGÓLNE WYMIARY.

+ PUNKT STARTOWY UŁOŻENIA PŁYTEK

POSADZKA - PŁYTKI GRESOWE, WYM. 60x60cm,
KOLORYSTYKA SZARA (IMITACJA BETONU),
FUGA W KOLORZE PŁYTKI, gr. 0,5 cm

UWAGA!
PROJEKT WYKONANY NA PODSTAWIE INWENTARYZACJI
POMIAROWEJ. WSZYSTKIE WYMIARY NALEŻY
SPRAWDZIĆ W NATURZE I EWENTUALNIE SKORYGOWAĆ
NA BUDOWIE PO USUNIĘCIU AKTUALNYCH OKŁADZIN.

		JEDNOSTKA PROJEKTOWA MMA PRACOWNIA ARCHITEKTURY MONIKA KONCEWICZ	AL. WARSZAWSKA 102 LOK. 1 20-824 LUBLIN kontakt@mmapracownia.pl tel. 885 113 313
NAZWA I ADRES:	REMONT BUDYNKU BIUROWEGO Budynek Nadleśnictwa Łuków Ławki 56A, 21-400 Łuków Działka ew. nr: 1020/14 Jednostka ew.: 061105_2 Łuków Obręb ew.: 061105_2.0016 Ławki		FAZA PROJEKTU:
NAZWA RYSUNKU:	ŁAZIENKA MĘSKA - WYPOSAŻENIE + WIDOK POSADZKI		PW
INWESTOR:	Nadleśnictwo Łuków Ławki 56a, 21-400 Łuków		SKALA: 1:20
PROJEKTANT ARCHITEKTURA	mgr inż. arch. Monika Koncewicz upr. bud. w specjalności architektonicznej do projektowania bez ograniczeń o nr: 179/LBOKK/2016		DATA: 12.2023
BRANŻA:	Architektura		NR RYS: PW-15