




KŁAD TM-01

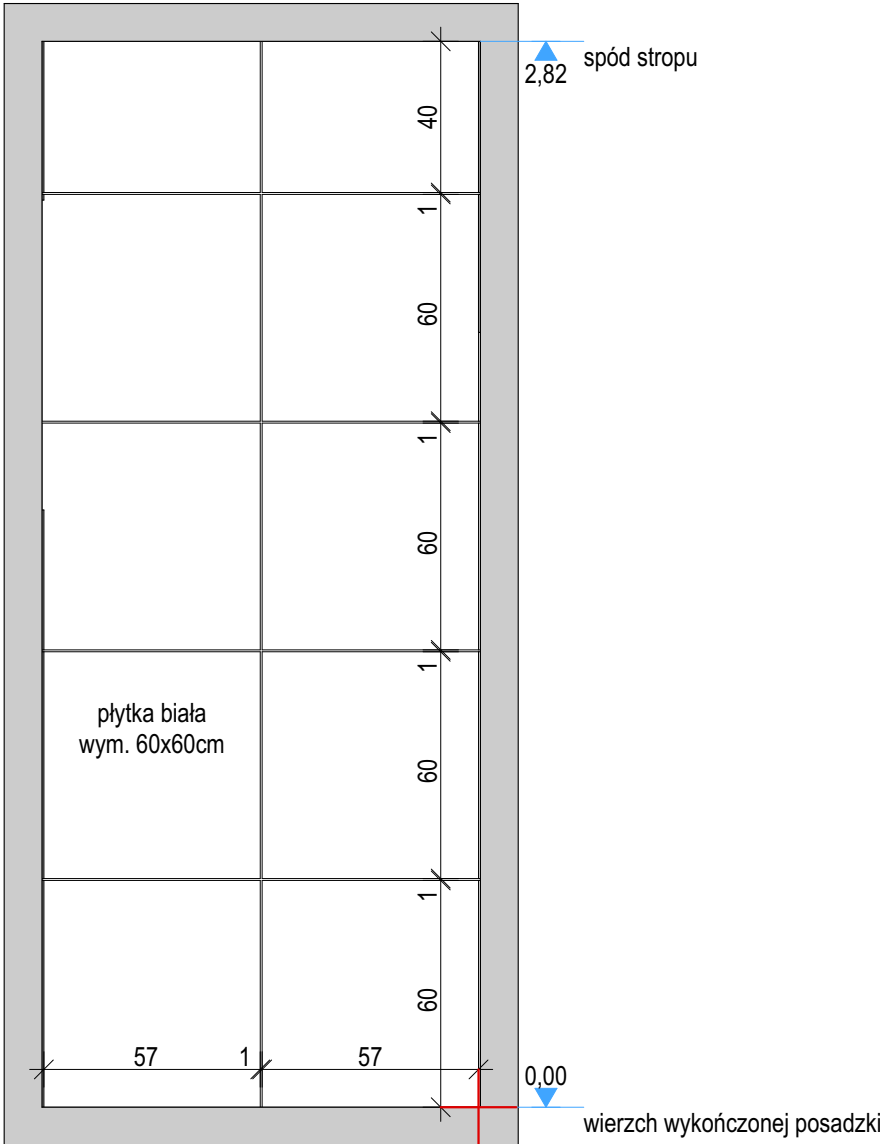

KŁAD TM-02

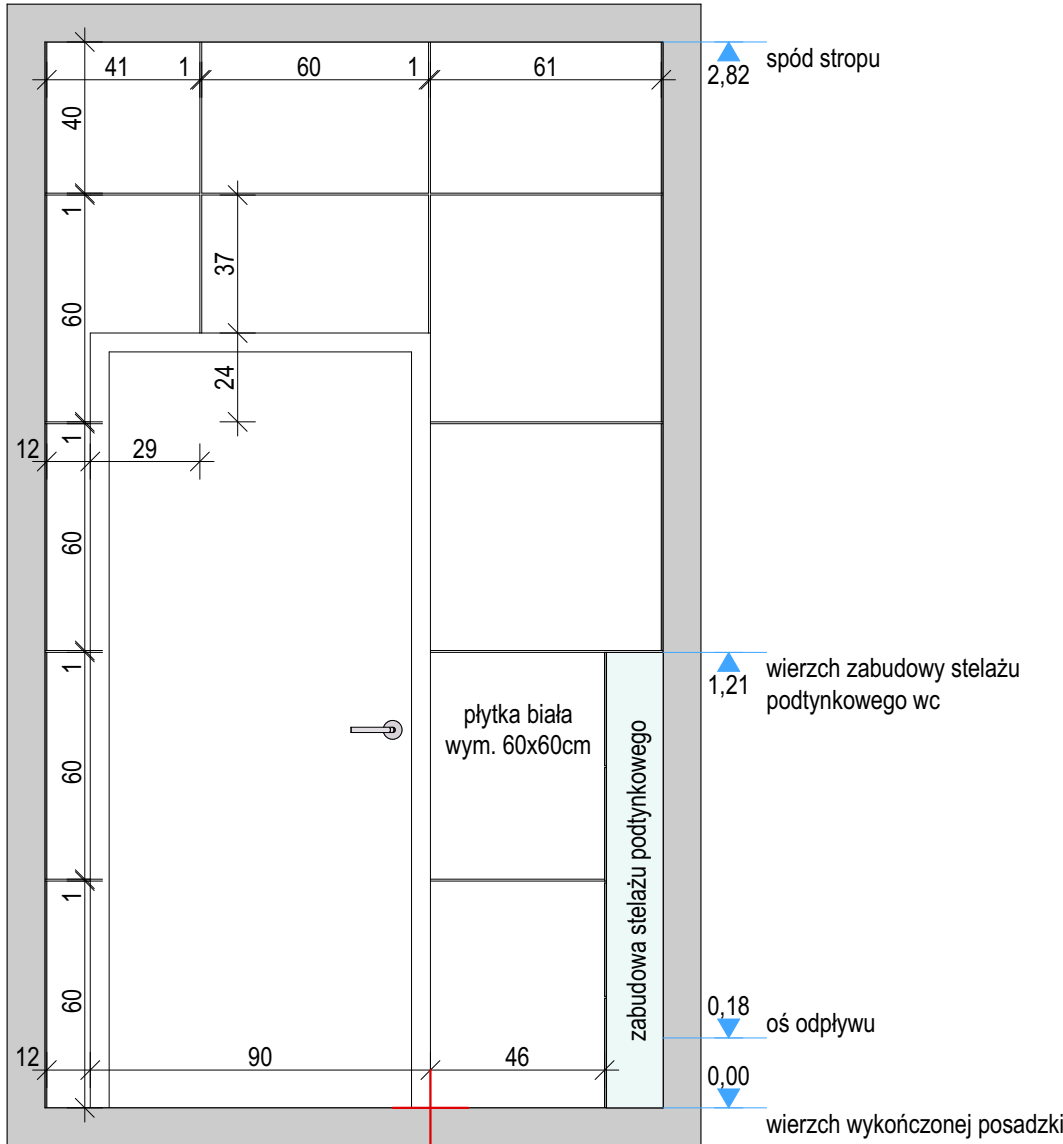

KŁAD TM-03

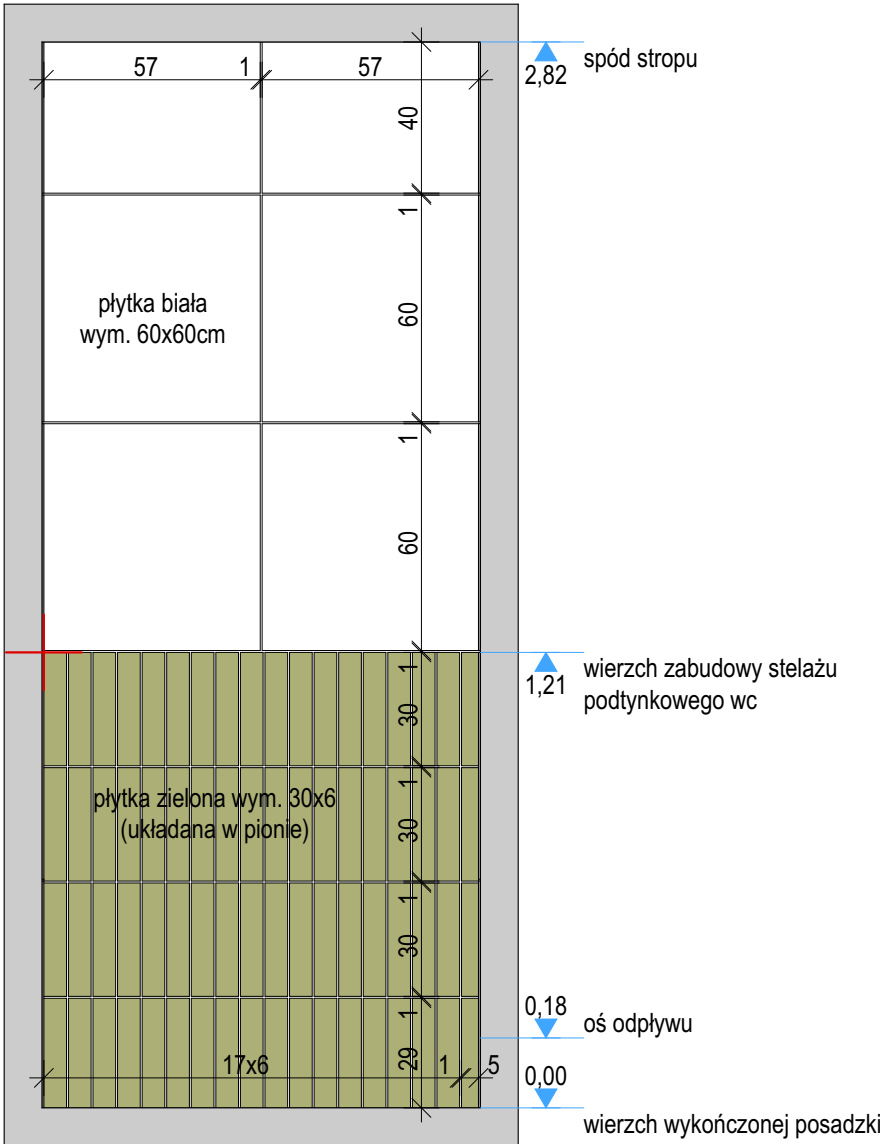

KŁAD TM-04

ŁAZIENKA MĘSKA -
WYKOŃCZENIE TOALETY
SKALA 1:20

SCHEMAT ŁAZIENKI DO ZASTOSOWANIA
W POMIESZCZENIACH O NR 0.16 I 1.18.
PRZED ZASTOSOWANIEM ZWERYFIKOWAĆ
I DOSTOSOWAĆ POSZCZEGÓLNE WYMIARY.

WYKOŃCZENIE :

POSADZKA - PŁYTKI GRESOWE, WYM. 60x60cm,
KOLORYSTYKA SZARA (IMITACJA BETONU), MAT

ŚCIANA - PŁYTKI GRESOWE, WYM. 60x60cm,
KOLORYSTYKA BIAŁA RAL 9003, MAT

ŚCIANA - PŁYTKI GRESOWE, WYM. 30x6cm,
KOLORYSTYKA ZIELONA, GLAZUROWANE

+ PUNKT STARTOWY UŁOŻENIA PŁYTEK
POSADZKA - PŁYTKI GRESOWE, WYM. 60x60cm,
KOLORYSTYKA SZARA (IMITACJA BETONU),
FUGA W KOLORZE PŁYTKI, gr. 0,5 cm

UWAGA!
PROJEKT WYKONANY NA PODSTAWIE INWENTARYZACJI
POMIAROWEJ. WSZYSTKIE WYMIARY NALEŻY
SPRAWDZIĆ W NATURZE I EWENTUALNIE SKORYGOWAĆ
NA BUDOWIE PO USUNIĘCIU AKTUALNYCH OKŁADZIN.

		JEDNOSTKA PROJEKTOWA MMA PRACOWNIA ARCHITEKTURY MONIKA KONCEWICZ	AL. WARSZAWSKA 102 LOK. 1 20-624 LUBLIN kontakt@mmapracownia.pl tel. 885 113 313
NAZWA I ADRES:	REMONT BUDYNKU BIUROWEGO Budynek Nadleśnictwa Łuków Ławki 56A, 21-400 Łuków Działka ew. nr.: 1020/14 Jednostka ew.: 061105 2 Łuków Obręb ew.: 061105 2.0016 Ławki		FAZA PROJEKTU:
NAZWA RYSUNKU:	ŁAZIENKA MĘSKA - WYKOŃCZENIE TOALETY		PW SKALA: 1:20
INWESTOR:	Nadleśnictwo Łuków Ławki 56a, 21-400 Łuków		DATA: 12.2023
PROJEKTANT ARCHITEKTURA	mgr inż. arch. Monika Koncewicz upr. bud. w specjalności architektonicznej do projektowania bez ograniczeń o nr. 1781LBOKK/2016		
BRANŻA: Architektura	WSELMKE PRAWA ZASTRZEŻONE, KOPLOWANIE, PUBLIKOWANIE ORAZ WYKORZYSTANIE PROJEKTU DO JAKICHKOLWIEK INNYCH CEŁÓW BEZ WIEDZY I ZGODY AUTORÓW JEST ZABRONIONE NA MOCY USTAWY O PRAWIE AUTORSKIM I PRAWACH POGRĘWNYCH.		NR RYS: PW-20