




KŁAD ŁP-01

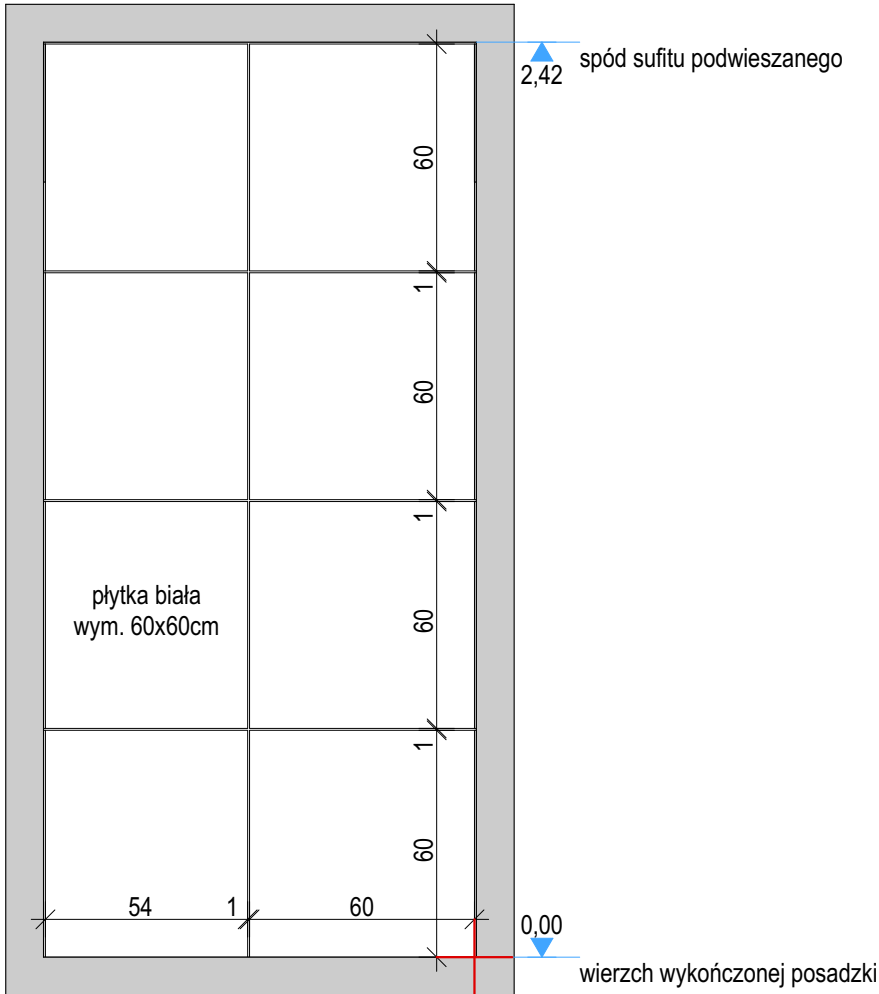

KŁAD ŁP-02

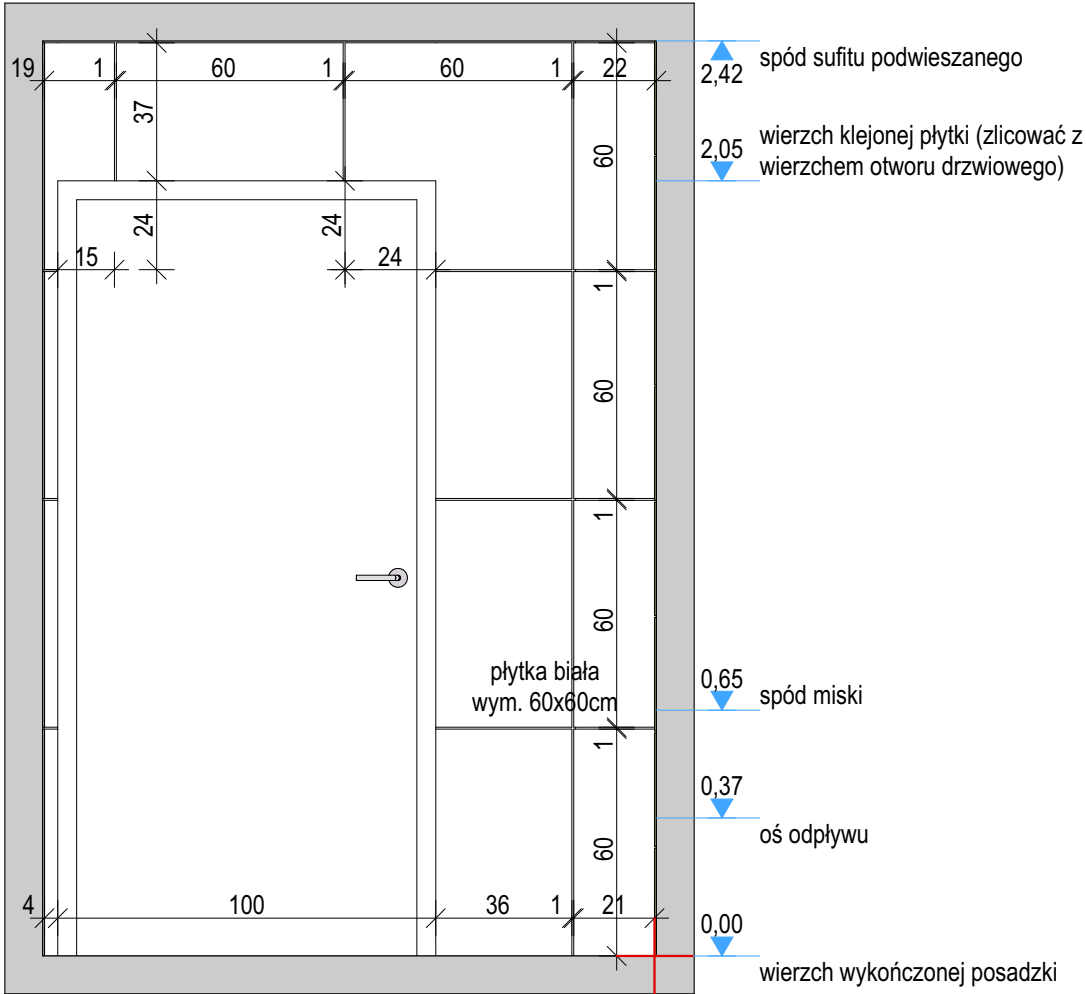

KŁAD ŁP-03

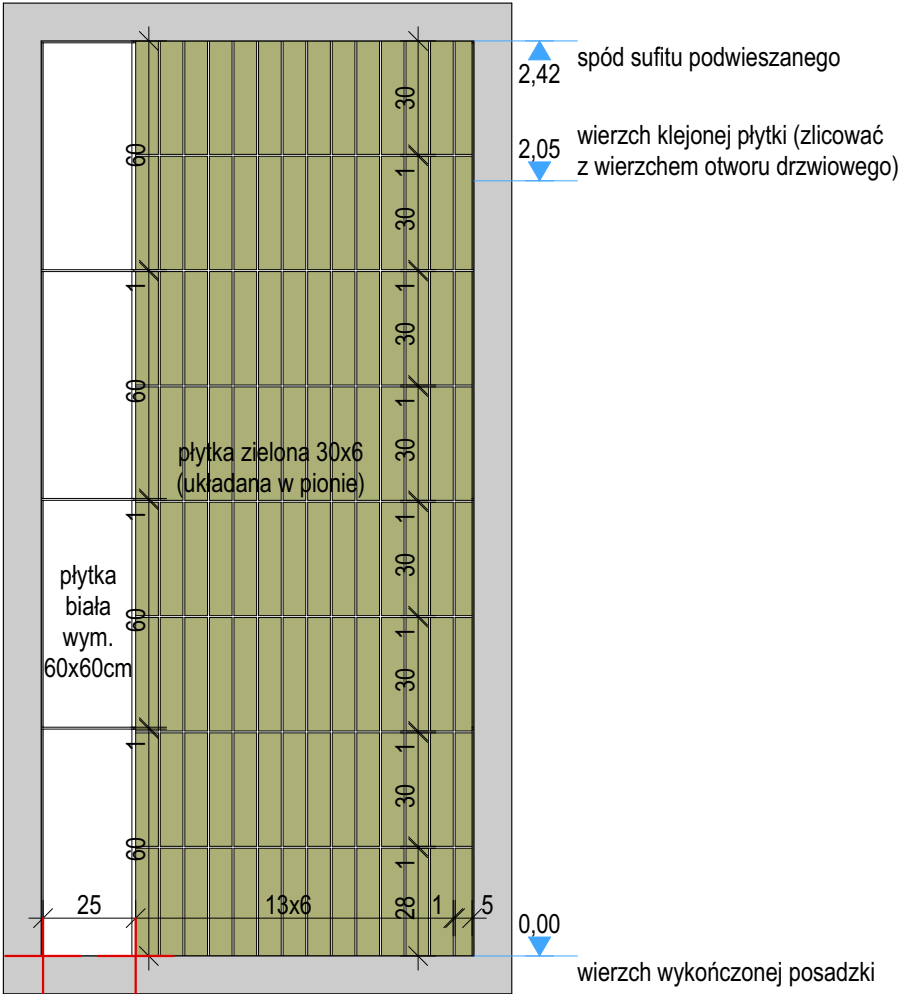

KŁAD ŁP-04

<div>ŁAZIENKA MĘSKA - WYKOŃCZENIE PISUAR</div> <div>SKALA 1:20</div>		
<p>SCHEMAT ŁAZIENKI DO ZASTOSOWANIA W POMIESZCZENIACH O NR 0.16 I 1.18. PRZED ZASTOSOWANIEM ZWERYFIKOWAĆ I DOSTOSOWAĆ POSZCZEGÓLNE WYMIARY.</p> <p><u>WYKOŃCZENIE</u> :</p> <p><u>POSADZKA</u> - PŁYTKI GRESOWE, WYM. 60x60cm, KOLORYSTYKA SZARA (IMITACJA BETONU), MAT</p> <p><u>ŚCIANA</u> - PŁYTKI GRESOWE, WYM. 60x60cm, KOLORYSTYKA BIAŁA RAL 9003, MAT</p> <p><u>ŚCIANA</u> - PŁYTKI GRESOWE, WYM. 30x6cm, KOLORYSTYKA ZIELONA, GLAZUROWANE</p> <p>+ PUNKT STARTOWY UŁOŻENIA PŁYTEK</p> <p><u>POSADZKA</u> - PŁYTKI GRESOWE, WYM. 60x60cm, KOLORYSTYKA SZARA (IMITACJA BETONU), FUGA W KOLORZE PŁYTKI, gr. 0,5 cm</p> <p>UWAGA! PROJEKT WYKONANY NA PODSTAWIE INWENTARYZACJI POMIAROWEJ. WSZYSTKIE WYMIARY NALEŻY SPRAWDZIĆ W NATURZE I EWENTUALNIE SKORYGOWAĆ NA BUDOWIE PO USUNIĘCIU AKTUALNYCH OKŁADZIN.</p>		
<div><div></div><div>JEDNOSTKA PROJEKTOWA MMA PRACOWNIA ARCHITEKTURY MONIKA KONCEWICZ</div></div> <div>AL. WARSZAWSKA 102 LOK. 1 20-824 LUBLIN kontakt@mmapracownia.pl tel. 885 113 313</div>		
NAZWA I ADRES:	REMONT BUDYNKU BIUROWEGO Budynek Nadleśnictwa Łuków Ławki 56A, 21-400 Łuków Działka ew. nr: 1020/14 Jednostka ew.: 061105_2 Łuków Obręb ew.: 061105_2.0016 Ławki	FAZA PROJEKTU:
NAZWA RYSUNKU:	ŁAZIENKA MĘSKA - WYKOŃCZENIE PISUAR	SKALA: 1:20
INWESTOR:	Nadleśnictwo Łuków Ławki 56a, 21-400 Łuków	DATA: 12.2023
PROJEKTANT ARCHITEKTURA	mgr inż. arch. Monika Koncewicz upr. bud. w specjalności architektonicznej do projektowania bez ograniczeń o nr: 1791BOKK/2016	
BRANŻA: Architektura	WSZELKIE PRAWA ZASTRZEŻONE. KOPIOWANIE, PUBLIKOWANIE ORAZ WYKORZYSTANIE PROJEKTU DO JAKICHOLWIEK INNYCH CEŁÓW BEZ WIEDZY I ZGODY AUTORÓW JEST ZABRONIONE NA MOCY USTAWY O PRAWIE AUTORSKIM I PRAWACH POZOSTAŁYCH.	NR RYS: PW-18