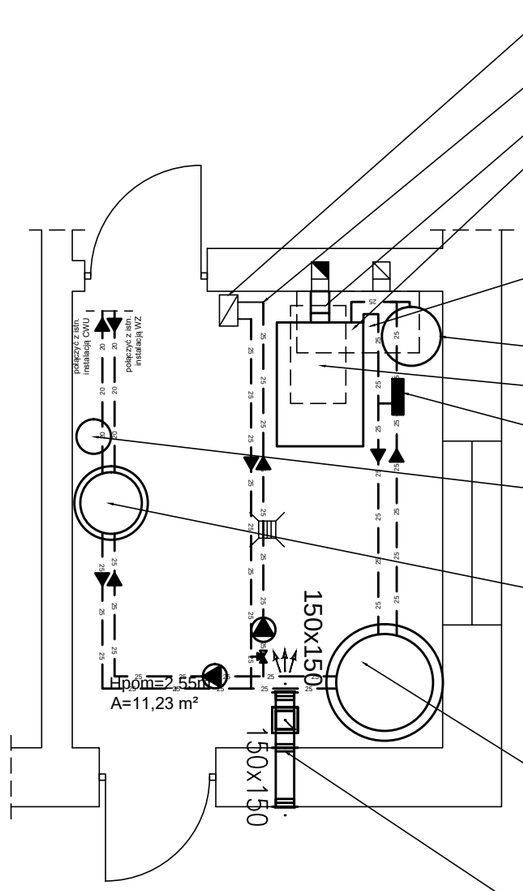

Uwaga:
Pod kotłem wykonać postument betonowy wys. 15 cm.
Przy wstawaniu bufora ciepła do pomieszczenia kotłowni zdjąć izolację.
Przewidzieć konieczność wymiany istn. zaworów na rozdzielaczu c.o.
W pomieszczeniu wykonać wentylację nawiewną.
Rozmieszczenie urządzeń dopasować do rozmarów pomieszczenia i istn. instalacj.
Kocioł podłączyć do istn. kanału spalinowego.

LEGENDA:

- zasilanie
- powrót
- Laddomat 21 72 st. C
- Pompa obiegowa
- Zawór trójdrogowy
- 150x150 Wentylacja nawiewna (kanał blaszany prostokątny)

PRACOWNIA PROJEKTOWA
93-466 Łódź
ul. Łódzka 2D
tel. 516 707 649
tel. 664 967 719

BRANŻA: Sanitarna	Nr rys. 1
TREŚĆ OPRACOWANIA: PROJEKT WYKONAWCZY MODERNIZACJI KOTŁOWNI NA PALIWO STAŁE DLA BUDYNKU LESNICZÓWKI PRZY UL. BIELSKIEJ 6 W SZCZAWINIE MAŁYM	DATA: 07.2022
INWESTOR: Nadleśnictwo Grotniki 95–100 Zgierz, ul. Ogrodnicza 6/8	ADRES INWESTYCJI: 95–001 Szczawin Mały ul. Bielska 6 dz.nr 1001/2 obr. Szczawin — SKALA: 1:50
NAZWA RYSUNKU: Rzut pomieszczenia kotłowni	
PROJEKTANT: mgr inż. Arkadiusz Fryze upr. bud. LOD/3503/PWBS/18 — PODPIS:	OPRACOWAŁ: mgr inż. Przemysław Wyrębski upr. bud. LOD/4182/PWBS/20 — PODPIS: