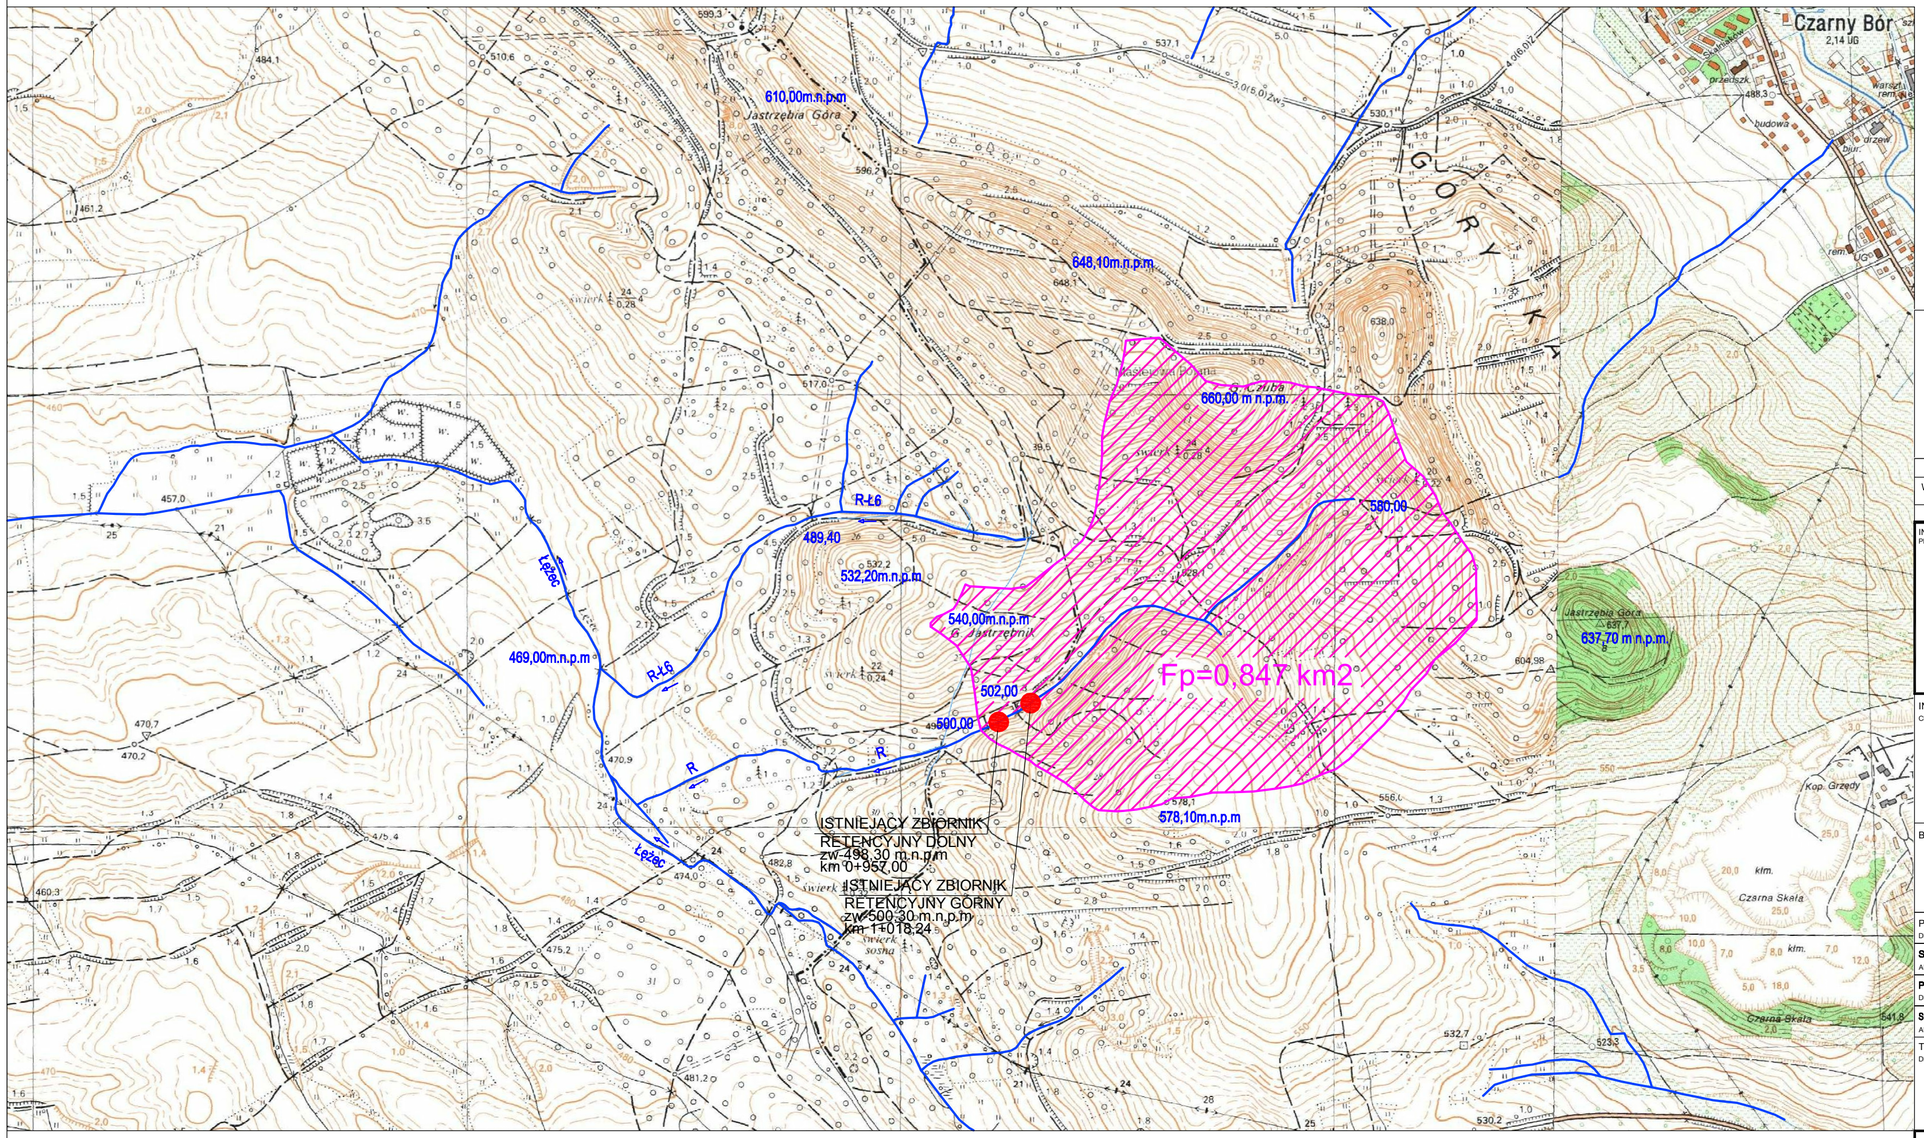

Legenda:

- zlewnia zbiornika
- istniejące rowy i potoki
- istniejący zbiornik

WYDANIE ISSUE	DATA DATE	ZMIANA CHANGE

INWESTYCJA:
PROJECT:

" DOKUMENTACJA PROJEKTOWA
BUDOWY PUNKTU CZERPANIA WODY
W RAMACH ZBIORNIKÓW RETENCYJNYCH NA TERENIE
dz. 46, 784, OBR.0002 CZARNY BÓR ".

INWESTOR:
CLIENT

LASY PAŃSTWOWE
NADLEŚNICTWO KAMIENNA GÓRA
ul. Bohaterów Getta 33, 58-400 Kamienna Góra

BIURO PROJEKTOWE

SANITEX-EKO
BIURO PROJEKTÓW I USŁUG INWESTYCYJNYCH "SANITEX-EKO"
ul. Bankowa 32, 58-500 Jelenia Góra

PROJEKTANT INST. SANIT.: DESIGNER:	mgr inż. ANDRZEJ DANILECKI nr upr.220/DOS/05	
SPRAWDZAJĄCY INST.SANIT: AUTH CHK:	inż. RYSZARD TOPOLEWSKI nr upr.260/89	
PROJEKTANT BR. DROGOWA.: DESIGNER:	mgr inż. Dariusz Rusnak nr upr. 12/96/ZG	
SPRAWDZAJĄCY BR. DROGOWA.: AUTH CHK:	mgr inż. ANDRZEJ SZEWCZYK nr upr. LBS/0002/POOD/06	

TYTUŁ RYSUNKU:
DRAWING TITLE:

Lokalizacja zbiorników i punktu czerpania wody
na mapie topograficznej

DATA: DATE: 12.2023
SKALA: SCALE: 1:10000
FORMAT:

NR PROJEKTU PROJECT No. (PM)	STADIUM PHASE	BRANŻA DISCIPLINE	NR RYSUNKU DRAWING No.	WYDANIE ISSUE
	PW	SANITARNA	01-01	01