



PROFIL KORYTA ROWU "R" W PRZEKROJU ZBIORNIKA RETENCYJNEGO A-A

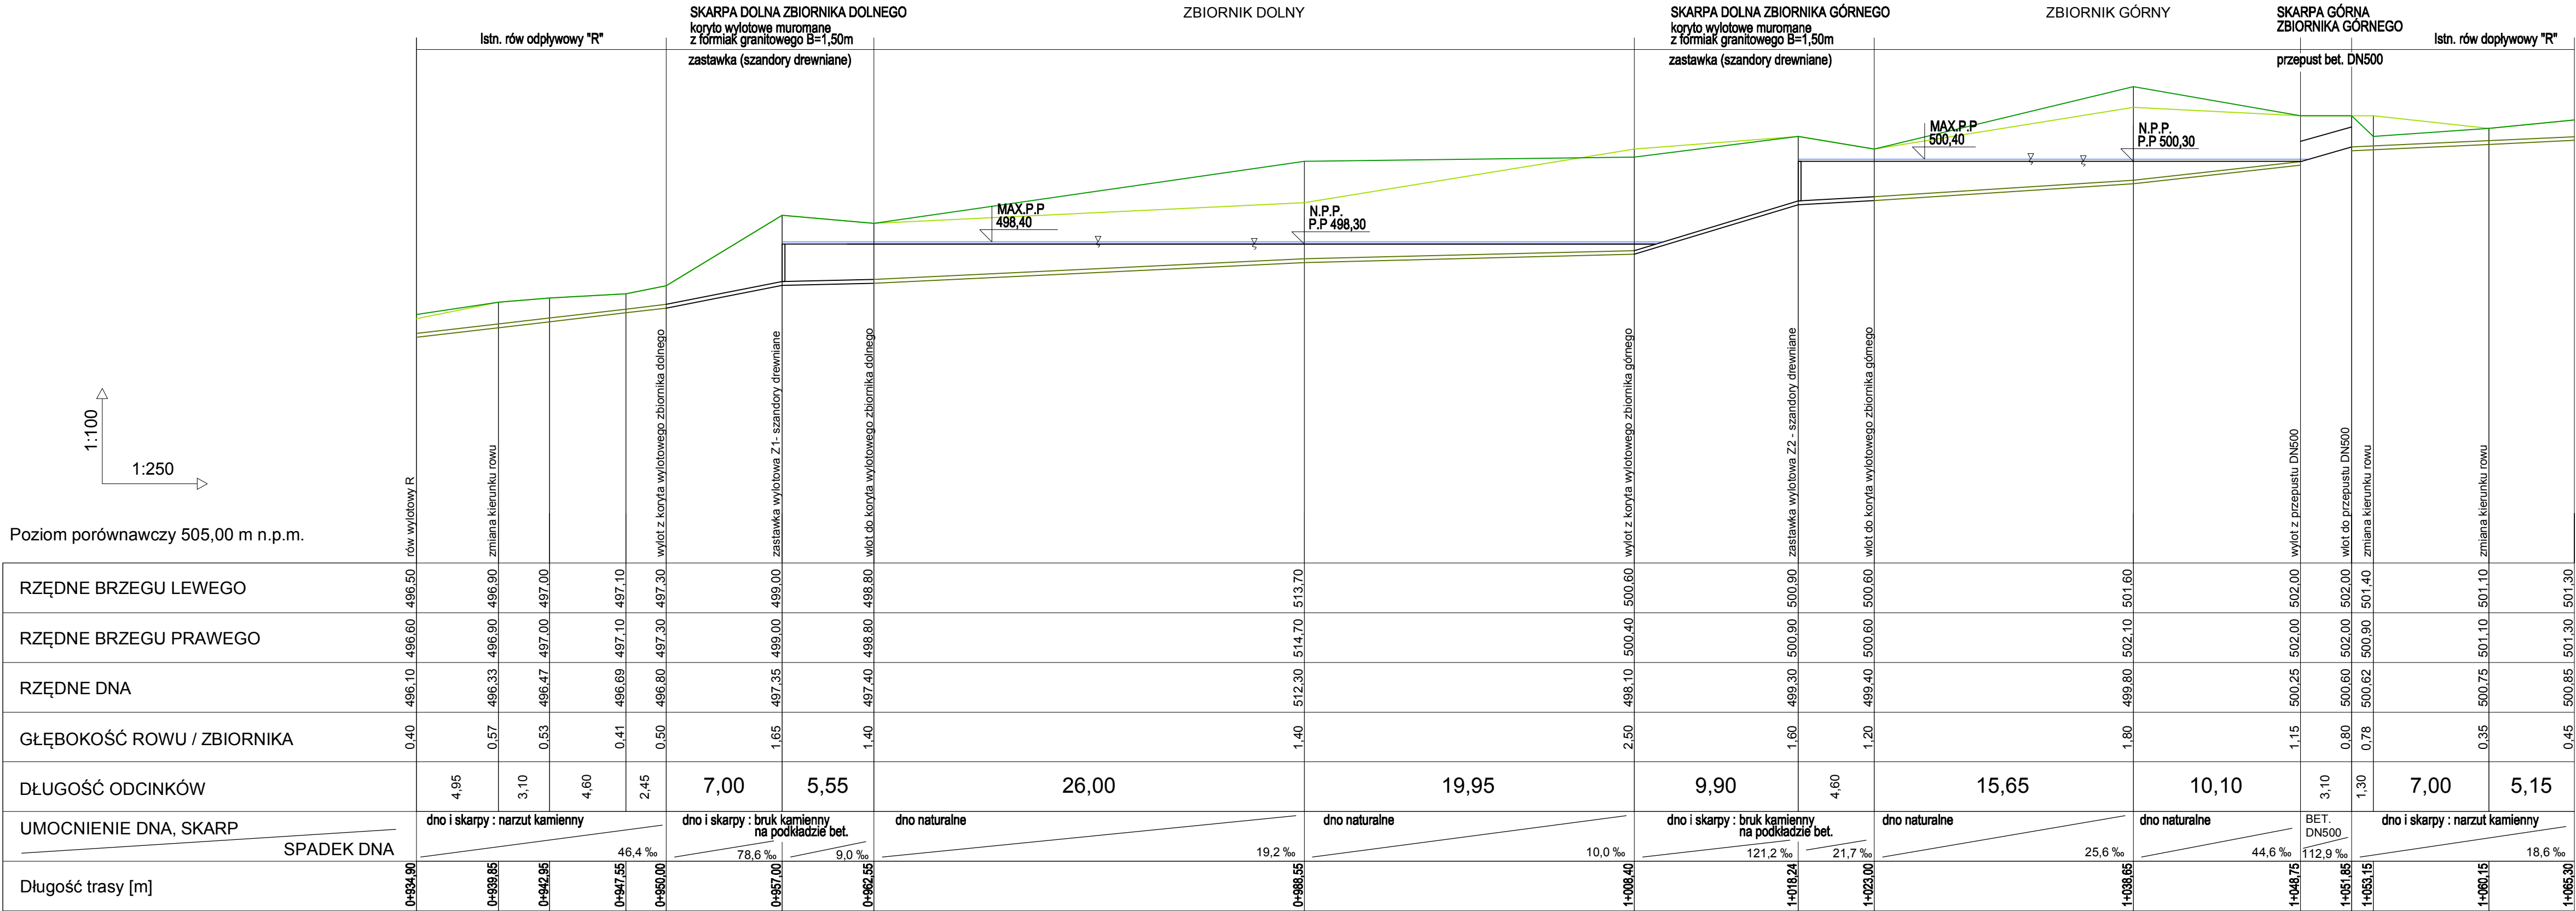

PRZĘKRÓJ POPRZECZNY ZBIORNIKA DOLNEGO B-B

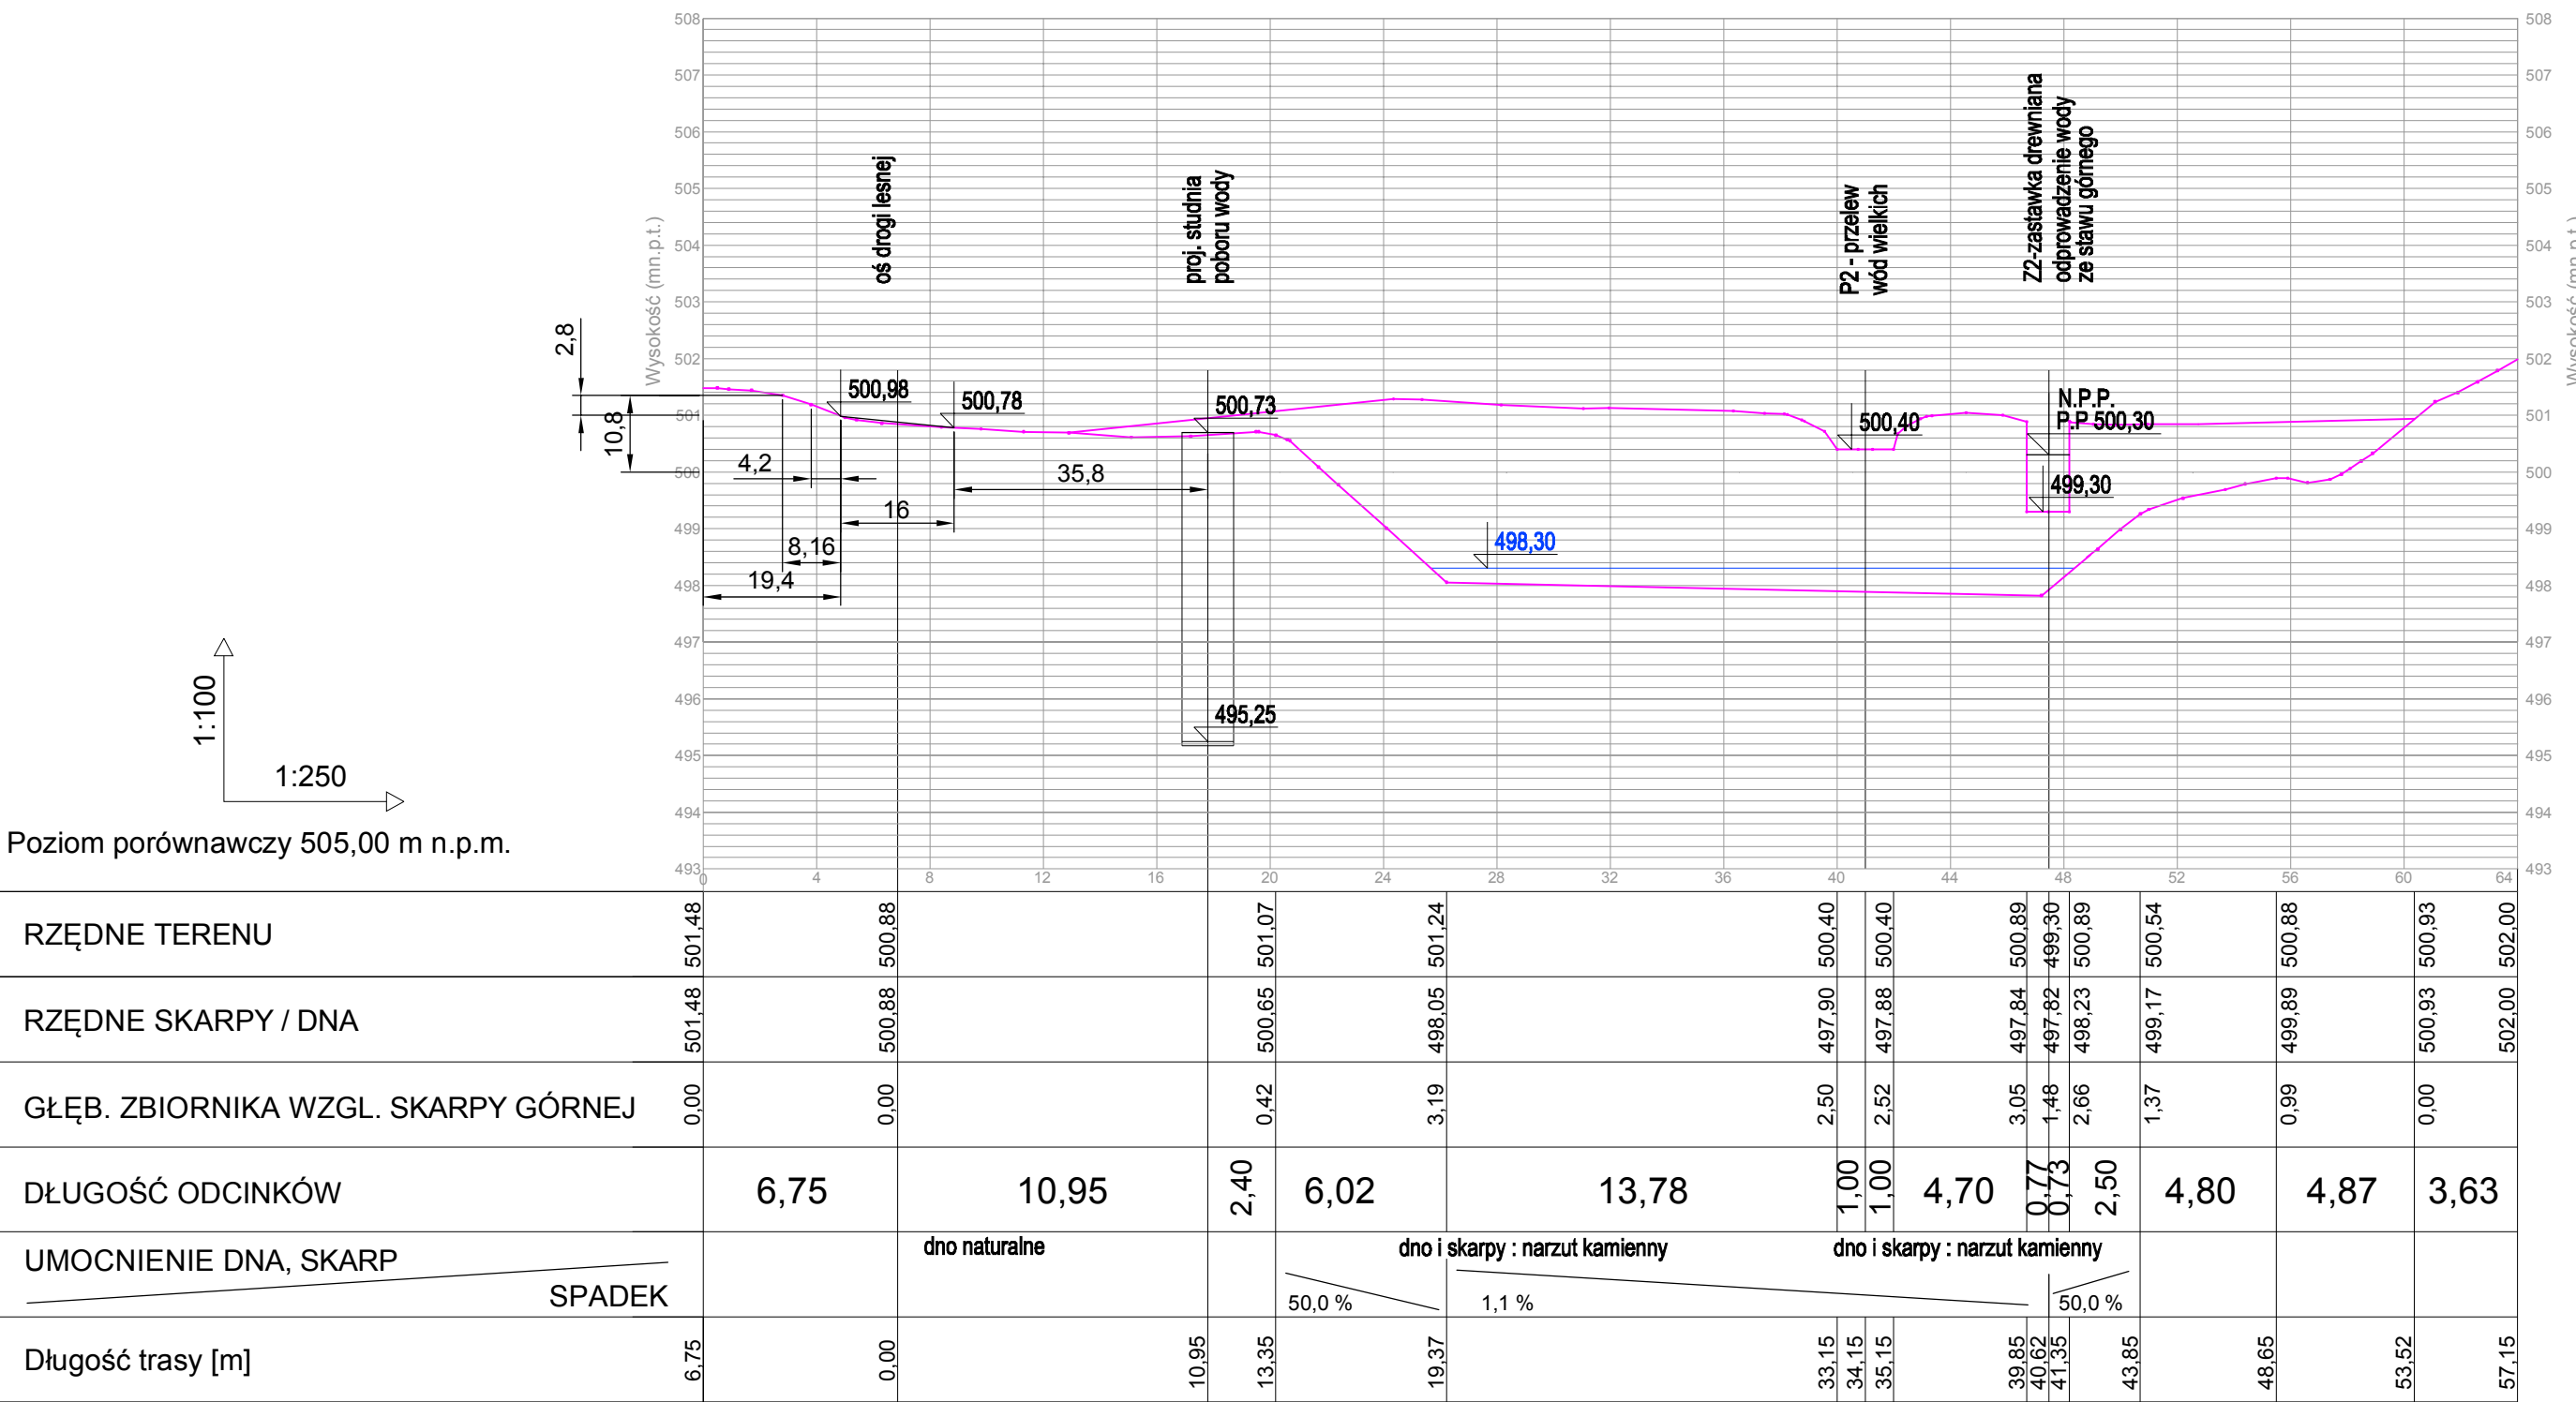

WYDANIE ISSUE	DATA DATE	ZMIANA CHANGE
INWESTYCJA: PROJECT		
" DOKUMENTACJA PROJEKTOWA BUDOWY PUNKTU CZERPNIA WODY W RAMACH ZBIORNIKÓW RETENCYJNYCH NA TERENIE dz. 46, 784, OBR.0002 CZARNY BÓR ".		
INWESTOR: CLIENT	LASY PAŃSTWOWE NADLEŚNICTWO KAMIENNA GÓRA ul. Bohaterów Getta 33, 58-400 Kamienna Góra	
BIURO PROJEKTOWE	SANITEX-EKO BIURO PROJEKTÓW I USŁUG INWESTYCYJNYCH "SANITEX-EKO" ul. Bankowa 32, 58-500 Jelenia Góra	
PROJEKTANT INST. SANITEX- DESIGNER	mgr inż. ANDRZEJ DANILECKI PI-42-220-03/05	
SPRAWDZAJĄCY INST. SANITEX- AUTH CHK	inż. RYSZARD TOPOLEWSKI PI-42-260-05	
TYTUŁ RYSUNKU: DRAWING TITLE		
Profil podłużny rowu i zbiorników retencyjnych Przekrój poprzeczny zbiornika dolnego.		
NR PROJEKTU PROJECT NO. (PW)	STADIUM PHASE	BRANŻA DISCIPLINE
	PW	SANITARNA
NR RYSUNKU DRAWING NO.		WYDANIE ISSUE
04-01		01