



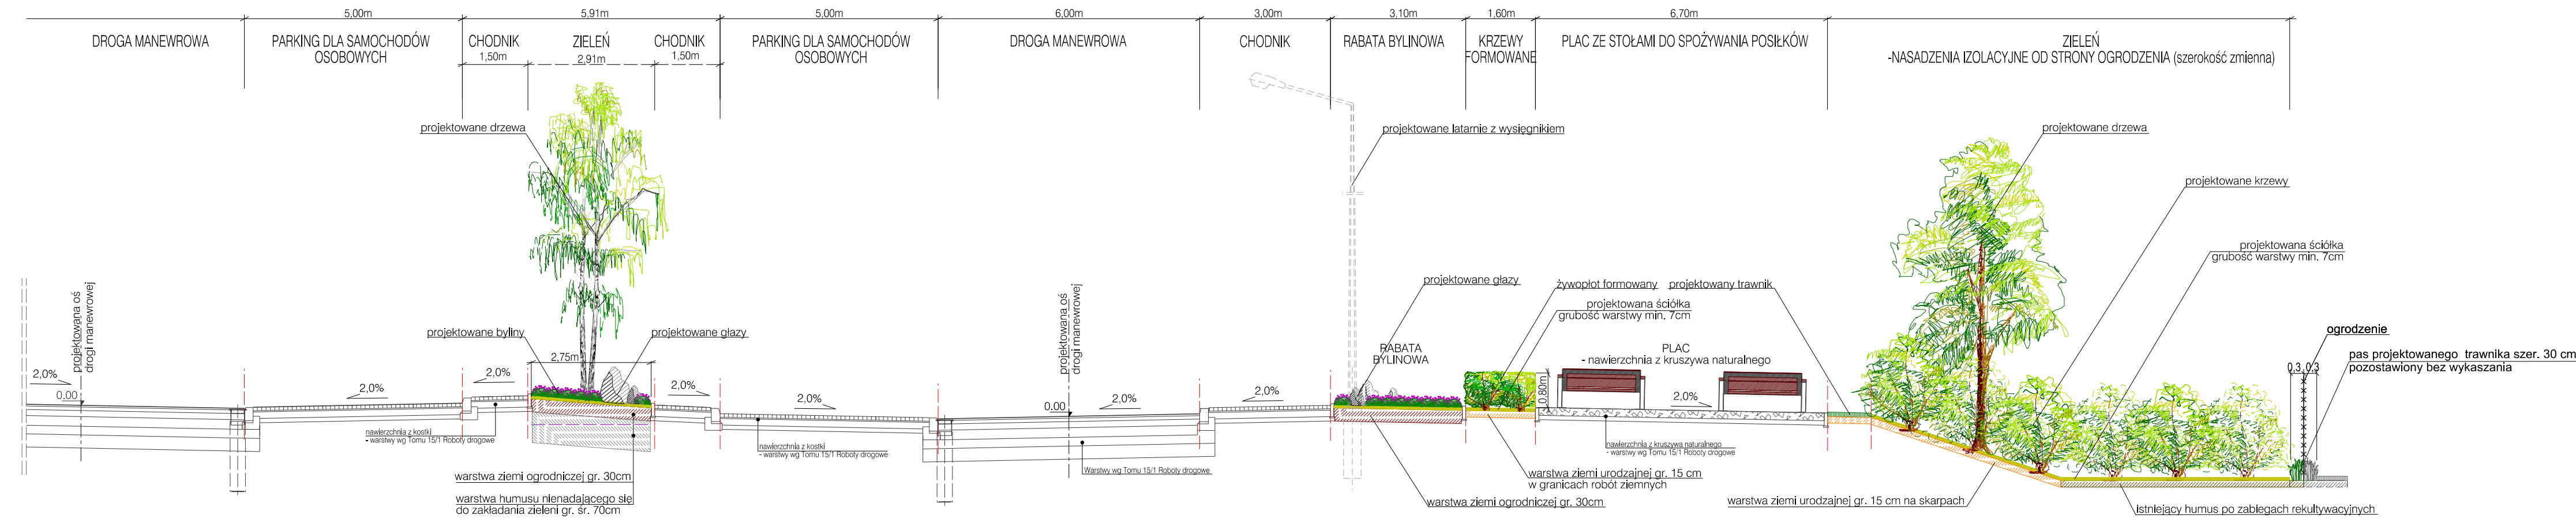


MOP II "Smyków"
PRZEKRÓJ A-A'

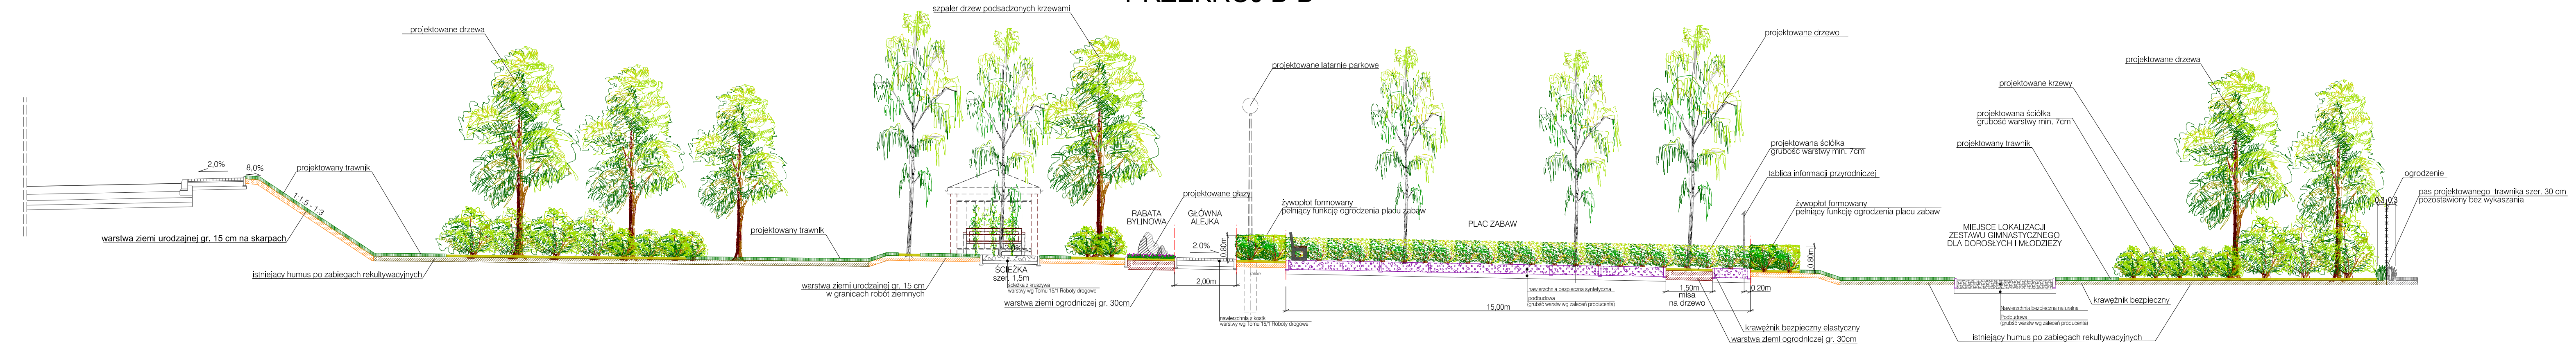

PRZEKRÓJ B-B'



Projektant:  Transprojekt-Warszawa Sp. z o.o.		Inwestor:  Oddział w Kielcach 25-050 Kielce, ul. Podrewnieńskiego 43/45			
Nazwa obiektu		BUDOWA DWUJEZDNIOWEJ DROGI EKSPRESOWEJ S-7 na odcinku: Chęciny - Jędrzejów			
Adres obiektu		województwo świętokrzyskie powiat kielecki: miasto Chęciny, gmina Chęciny, powiat jędrzejowski: gmina Sobków, gmina Jędrzejów			
Stadium		PROJEKT WYKONAWCZY			
Branża		ZIELEŃ		Nr projektu: PD-459	
Tom	15/2	MOP II "SMYKÓW" W KM 13+850 - ZIELEŃ		Skala: 1: 100	
Tytuł rysunku		Przekroje normalne		Data: 10.2013r. Nr rys.: 2	
Stanowisko	Imię i nazwisko		Specjalność	Nr uprawnień	Podpis
Projektant	mgr inż. Sylwia Pyszcak -Prachnio		zieleni	OGR. 6464 / 2004	
Sprawdzający	mgr inż. Magdalena Garbolewska -Kraszewska		zieleni	OGR. 3906 / 86	