


ZADASZENIE

WIDOKI Z BOKÓW

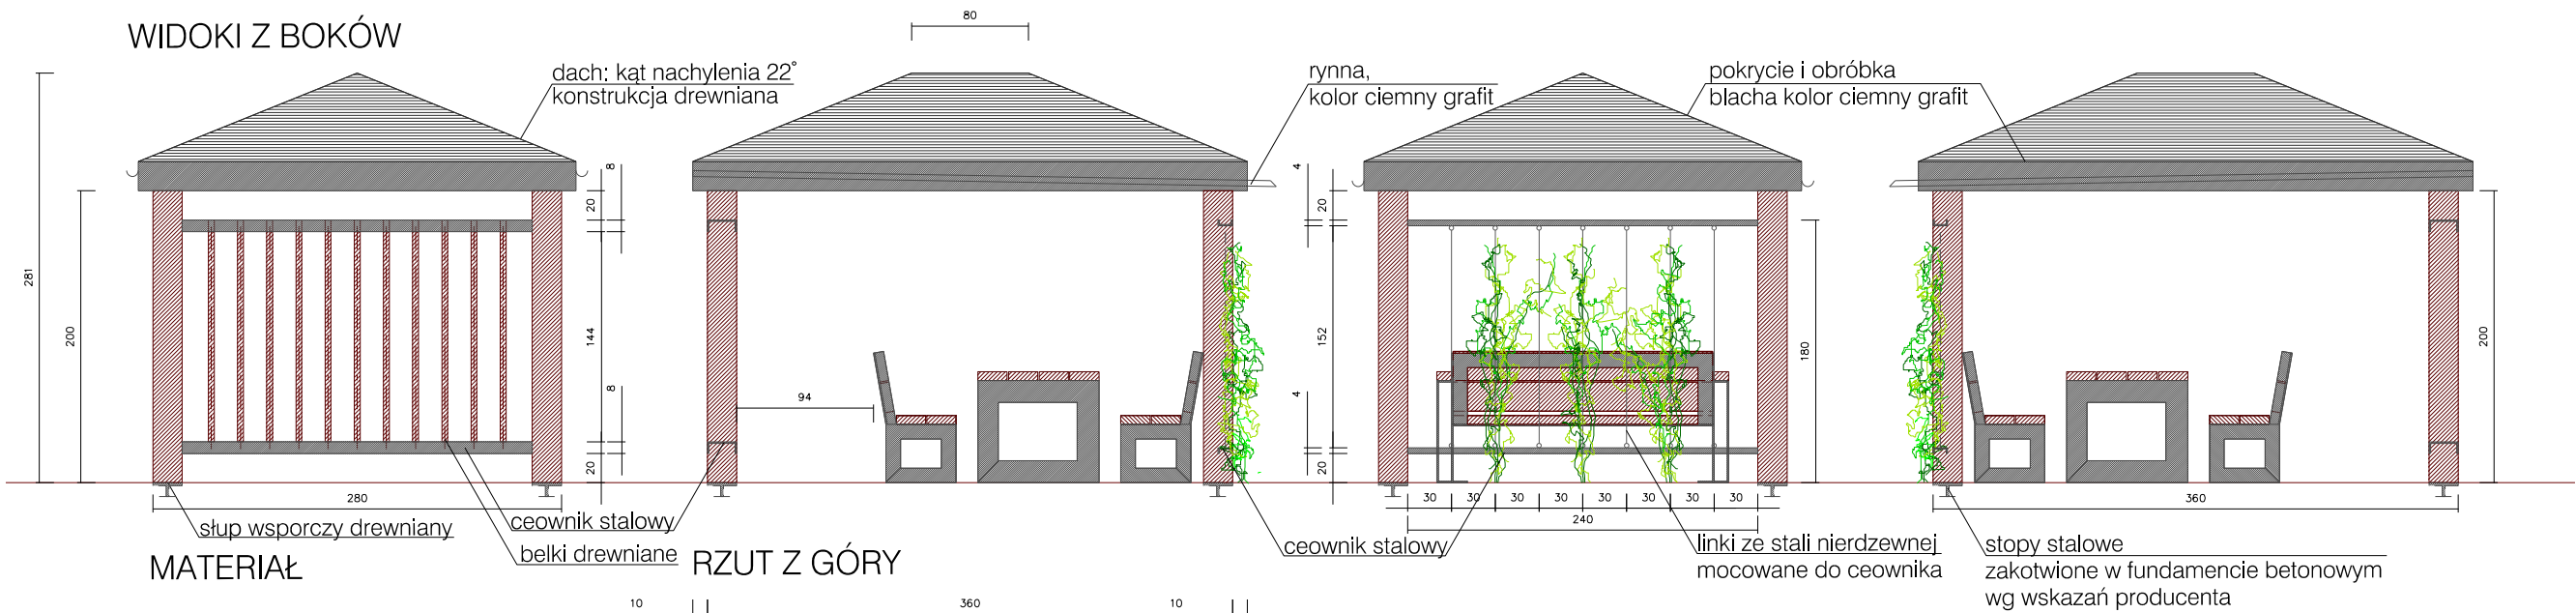


MATERIAŁ


ELEMENTY DREWNIANE:  
- słupy wsporcze 20x20cm,  
- belki 4x20cm,  
- konstrukcja dachu;  
drewno impregnowane ciśnieniowo,  
olejowane na kolor ciemny brąz

ELEMENTY METALOWE:  
- wsparcie belek i linek dla pnączy:  
ceowniki stalowe ocynkowane ogniowo  
i malowane proszkowo na kolor ciemny grafit  
  
- linki dla pnączy ze stali nierdzewnej  
  
- pokrycie dachu i obróbka z blachy malowanej  
proszkowo na kolor ciemny grafit  
  
- stopy wsporcze stalowe zakotwione  
w fundamencie wg wskazań producenta


RZUT Z GÓRY

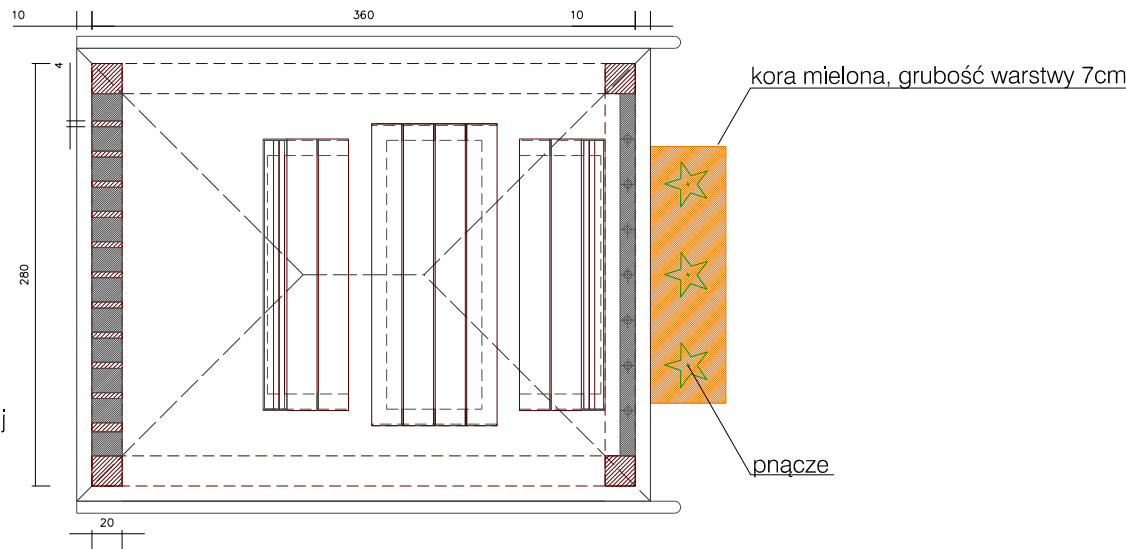


ŁAWKA, STÓŁ

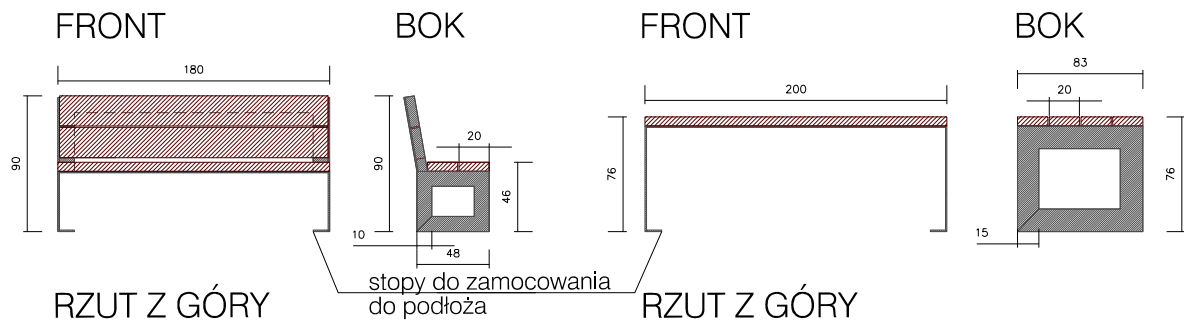


RZUT Z GÓRY

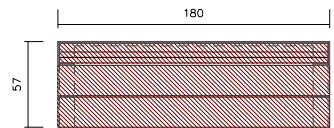

TYŁ

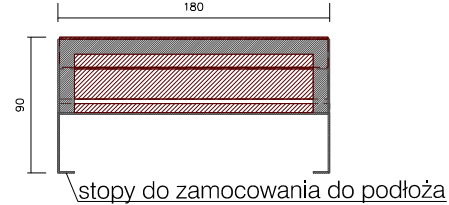


RZUT Z GÓRY

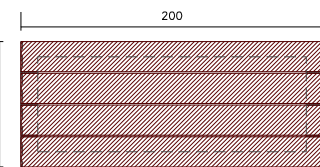


MATERIAŁ




elementy drewniane z drewna klejonego,  
impregnowanego ciśnieniowo,  
olejowanego na kolor ciemny brąz, gr. 6cm  
elementy metalowe: stal ocynkowana ogniowo gr. 10mm,  
malowana proszkowo na kolor ciemny grafit,  
brzegi fazowane  
ławy i stoły montowane do podłoża wg wskazań producenta

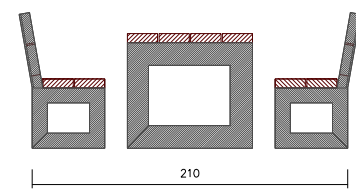BOK

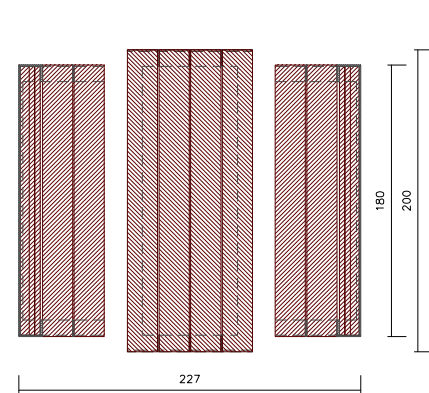

RZUT Z GÓRY



Projektant:  Transprojekt-Warszawa Sp. z o.o.			Inwestor:  Oddział w Kielcach 25-950 Kielce, ul. Paderewskiego 43/45		
Nazwa obiektu		BUDOWA DWUJEZDNIOWEJ DROGI EKSPRESOWEJ S7 na odcinku: Chęciny - Jędrzejów			
Adres obiektu		województwo świętokrzyskie powiat kielecki: miasto Chęciny, gmina Chęciny, powiat jędrzejowski: gmina Sobków, gmina Jędrzejów			
Stadium		PROJEKT WYKONAWCZY			
Branża		ZIELEŃ		Nr projektu: PD-459	
Tom	15/2	MOP II "SMYKÓW" W KM 13+850 - ZIELEŃ		Skala: 1: 50	
Tytuł rysunku		Rysunki szczegółowe		Data: 10.2013r.	Nr rys.: 3
Stanowisko		Imię i nazwisko	Specjalność	Nr uprawnień	Podpis
Projektant		mgr inż. Sylwia Pyszczyk - Prachnio	zieleni	OGR. 6464/2004	
Sprawdzający		mgr inż. Magdalena Garbolewska - Kraszewska	zieleni	OGR. 3906/86	