

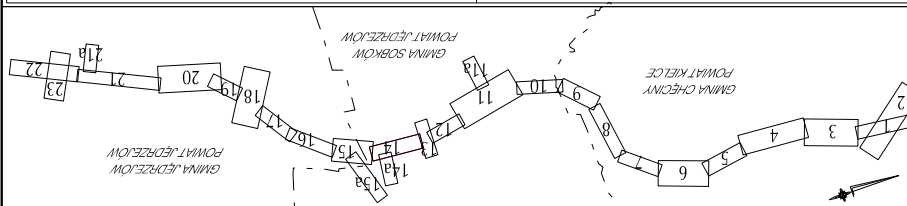


Sprawdzający		mgr inż. Robert Molak		sanitarna		MAZ/0240/POOS/11	
Opracował		mgr inż. Piotr Młach		sanitarna			
Projektant		mgr inż. Mariusz Borzym		sanitarna		MAZ/0036/POOS/12	
Projektant		mgr inż. Piotr Modrakowski		sanitarna		MAZ/0422/POOS/09	
Stanowisko		Imię i nazwisko		Specjalność		Podpis	
Tytuł rysunku		Plan sytuacyjny					
		Wodociąg, kanalizacja sanitarna i deszczowa					
Tom		16/3	CZĘŚĆ RYSUNKOWA			Skala: 1:1000	
Branża		SANITARNA					
Stadium		PROJEKT WYKONAWCZY					
Adres obiektu		województwo świętokrzyskie powiat jędrzejowski: gmina Sobków, gmina Jędrzejów Chęciny - Jędrzejów na odcinku					
Nazwa obiektu		BUDOWA DWUJEZDNIOWEJ DROGI EKSPRESOWEJ 57					
Projektant: 		Inwestor: Generalny Dyrektor Drog Krajowych i Autostrad  29-950 Kielce, ul. Piłsudskiego 43/5 Główny inżynier					
							
ARKUSZ 2							