


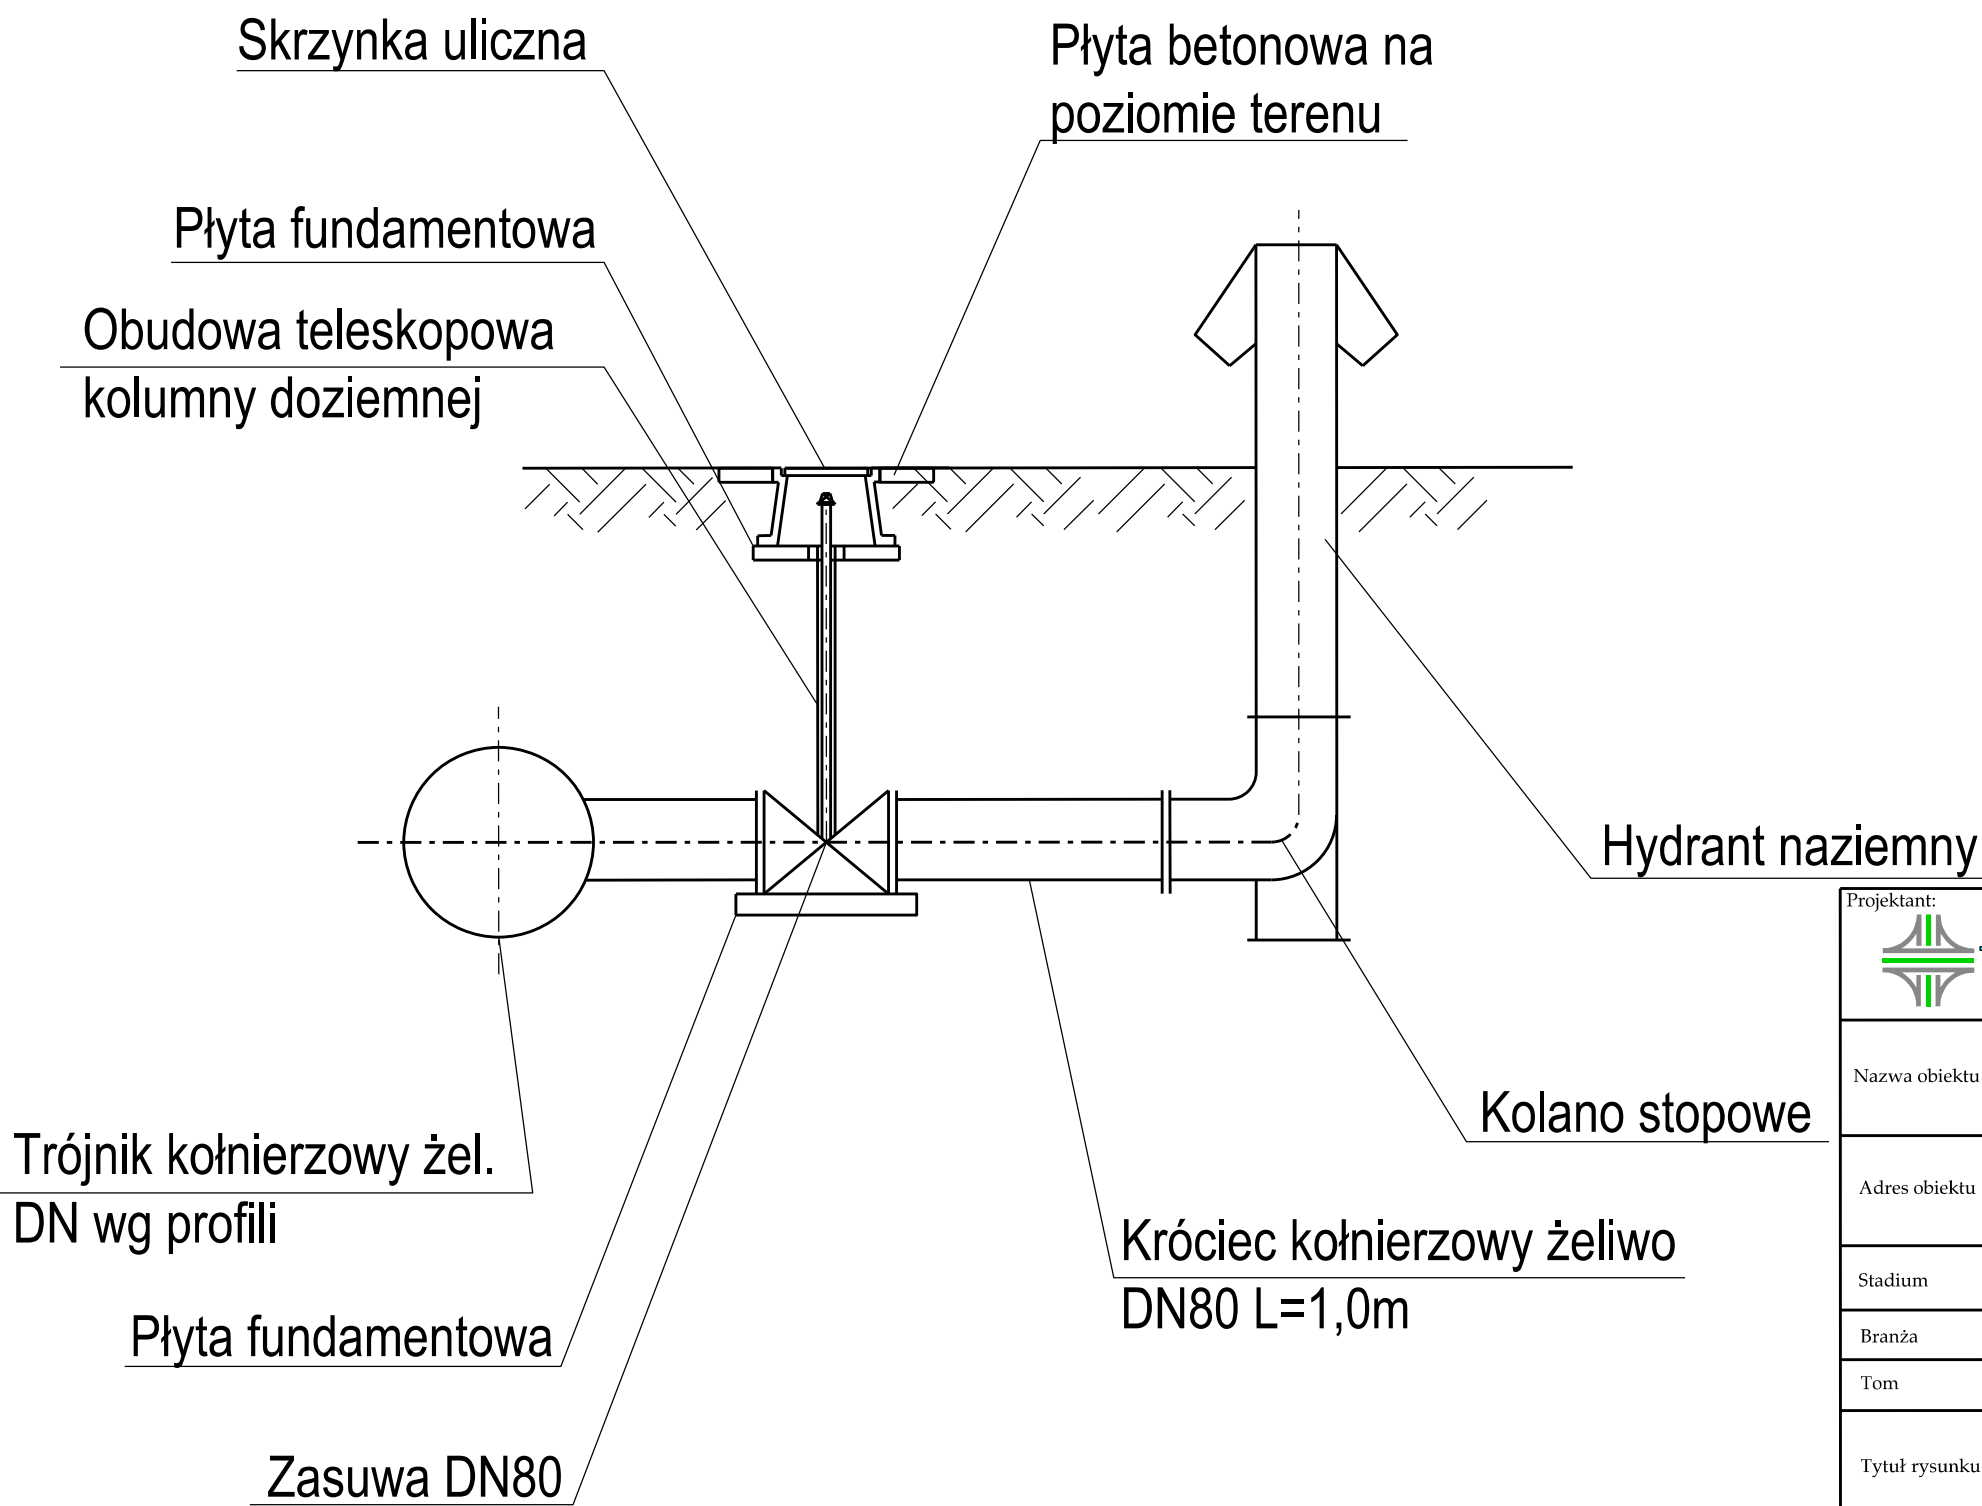

SCHEMAT ZABUDOWY HYDRANTU +SKRZYNKA ULICZNA



Projektant: <div></div> Transprojekt-Warszawa Sp. z o.o.		Inwestor: Generalny Dyrektor Dróg Krajowych i Autostrad <div></div> GDDKIA Oddział w Kielcach 25-950 Kielce, ul. Paderewskiego 43/45	
Nazwa obiektu	BUDOWA DWUJEZDNIOWEJ DROGI EKSPRESOWEJ S7 na odcinku: Chęciny - Jędrzejów		
Adres obiektu	województwo świętokrzyskie powiat kielecki: miasto Chęciny, gmina Chęciny, powiat jędrzejowski: gmina Sobków, gmina Jędrzejów		
Stadium	PROJEKT WYKONAWCZY		
Branża	SANITARNA		Nr projektu: PD-459
Tom	15/3	CZĘŚĆ RYSUNKOWA	Skala: 1: 100
Tytuł rysunku	MOP II "SMYKÓW" W KM 13+850 Wodociągi, kanalizacja sanitarna i deszczowa		Data: 10. 2013r
	Schemat zabudowy skrzynki ulicznej		Nr rys.: 10.1
Stanowisko	Imię i nazwisko	Specjalność	Nr uprawnień
Projektant	mgr inż. Piotr Modrakowski	sanitarna	MAZ/0422/POOS/09
Projektant	mgr inż. Mariusz Borzym	sanitarna	MAZ/0056/POOS/12
Opracował	mgr inż. Piotr Mnich	sanitarna	
Sprawdzający	mgr inż. Robert Molak	sanitarna	MAZ/0240/POOS/11