



RZUT ZBIORNIKA W OBSYPCE 1:100

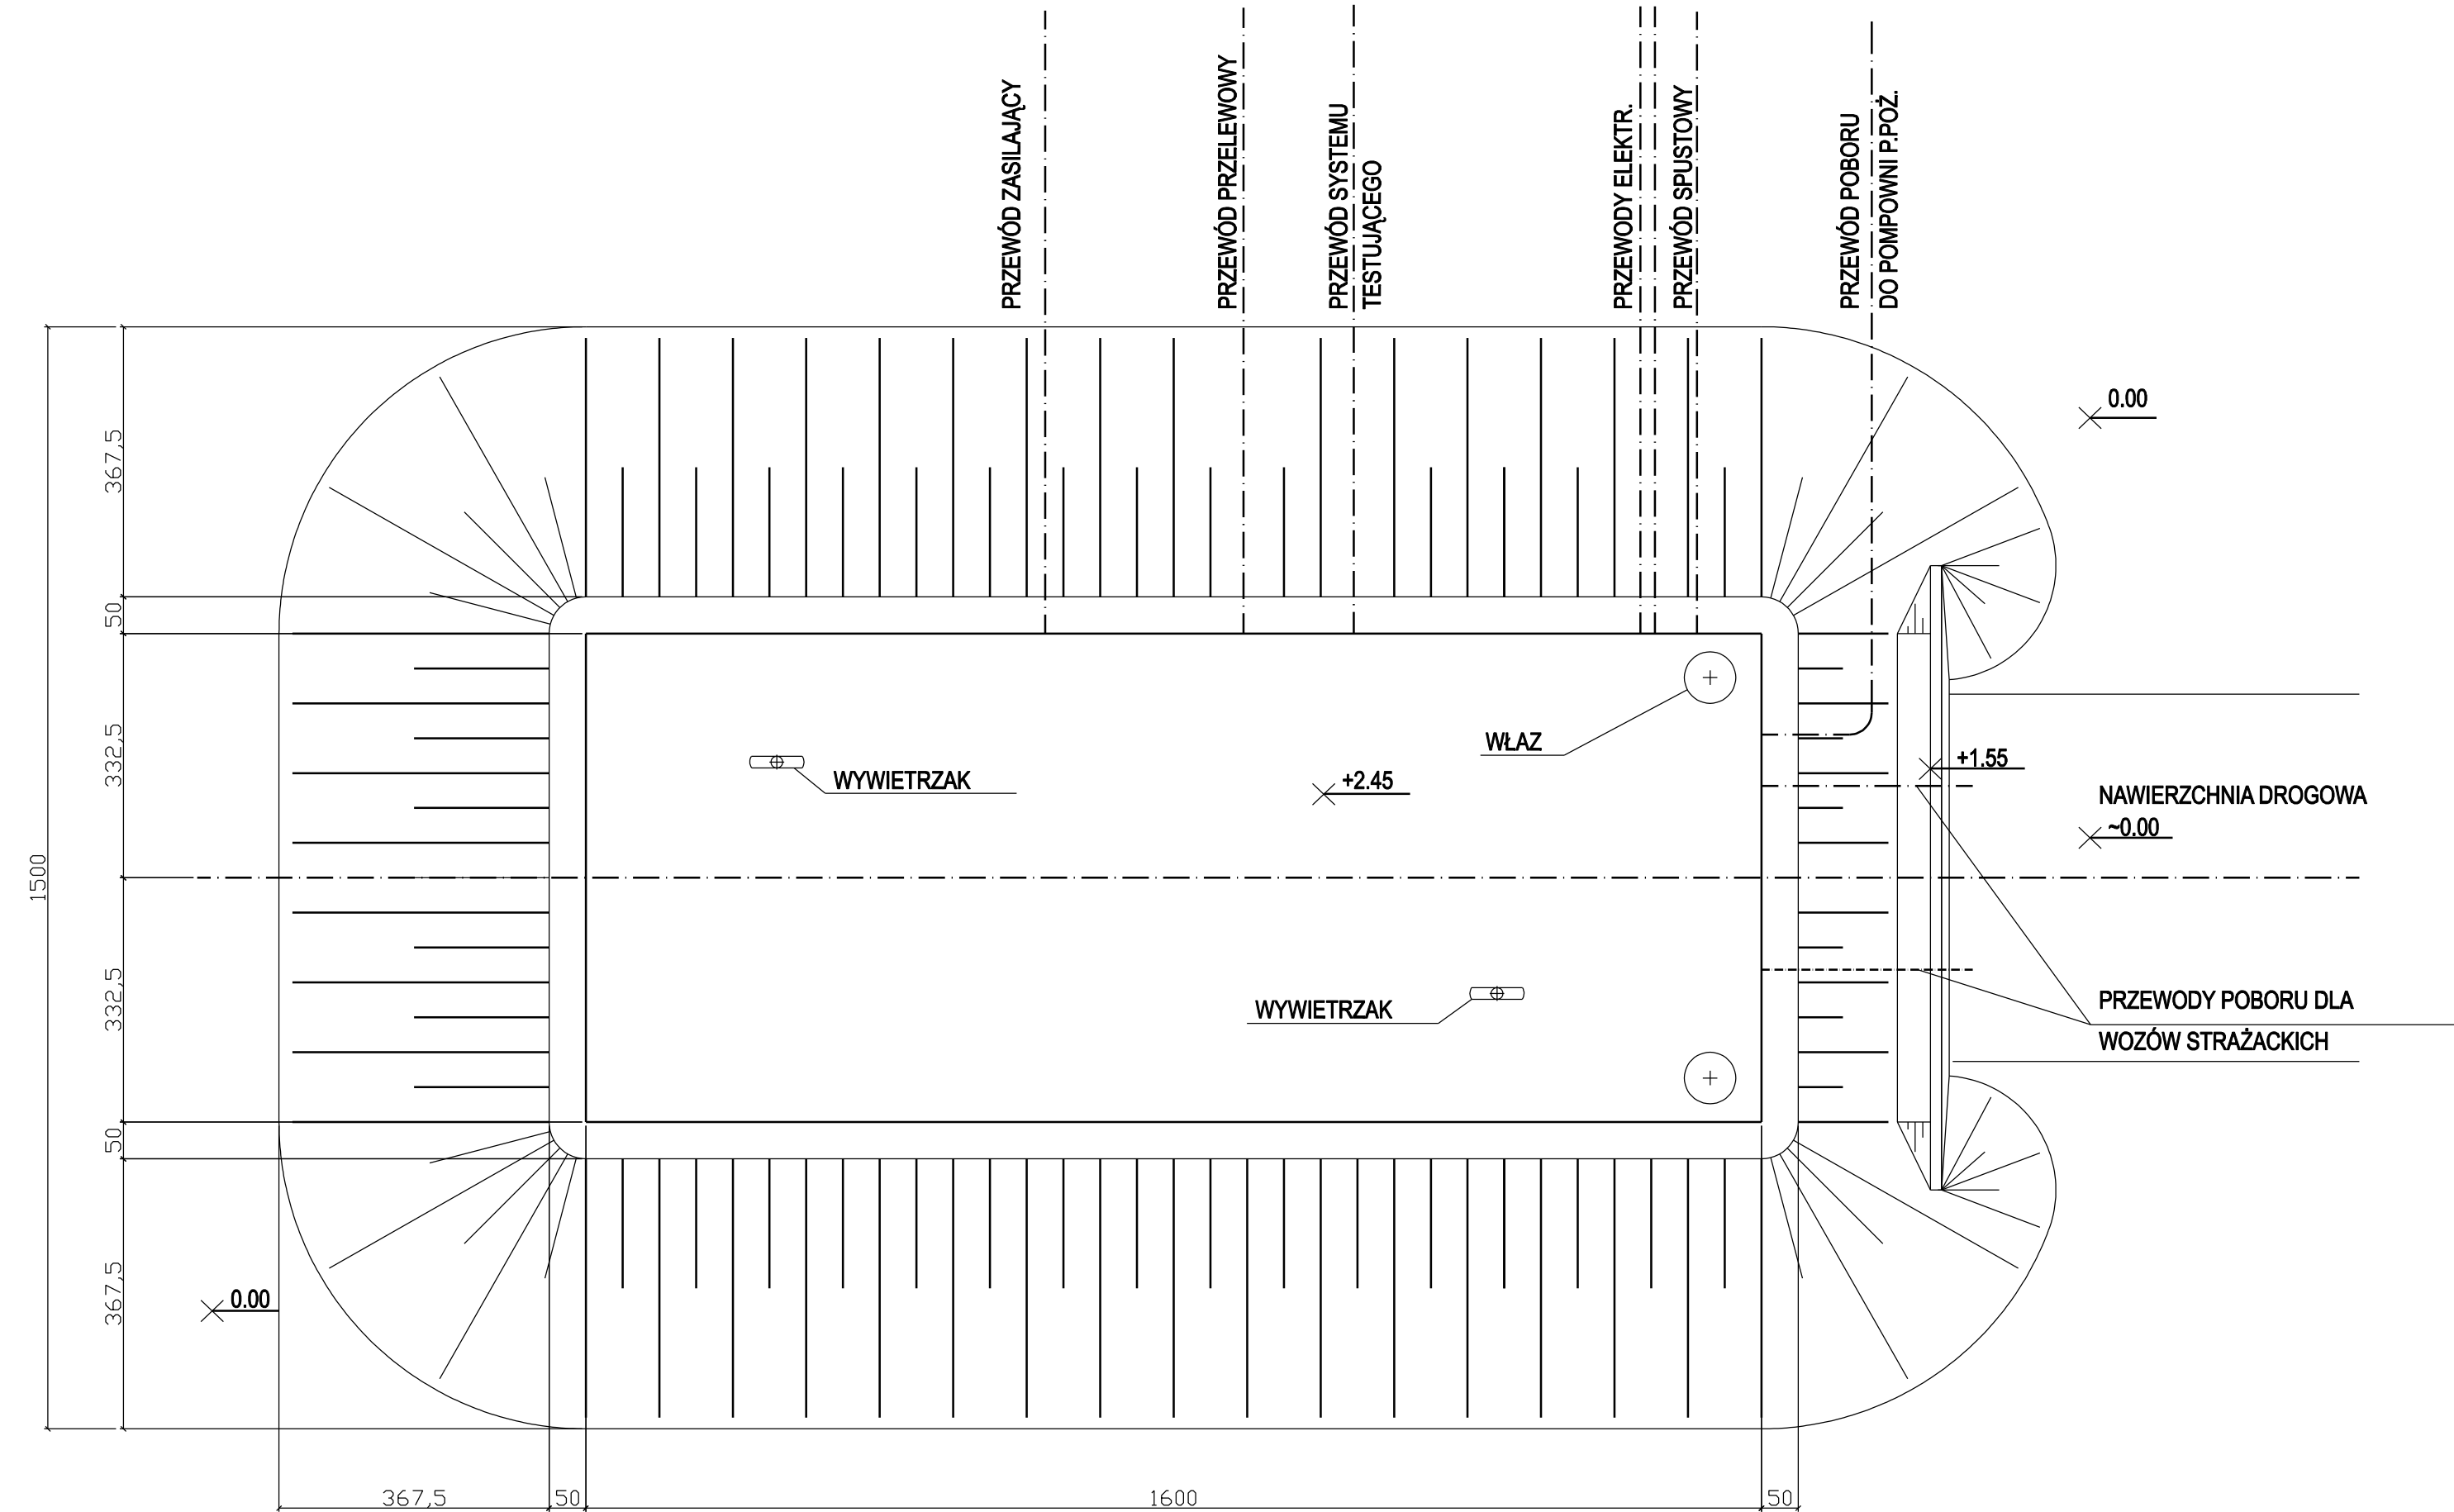


UWAGA: WSZYSTKIE SKARPY O NACHYLENIU 1:1.5


PRZĘKROJE ZBIORNIKA I ŚCIANY OPOROWEJ 1:50

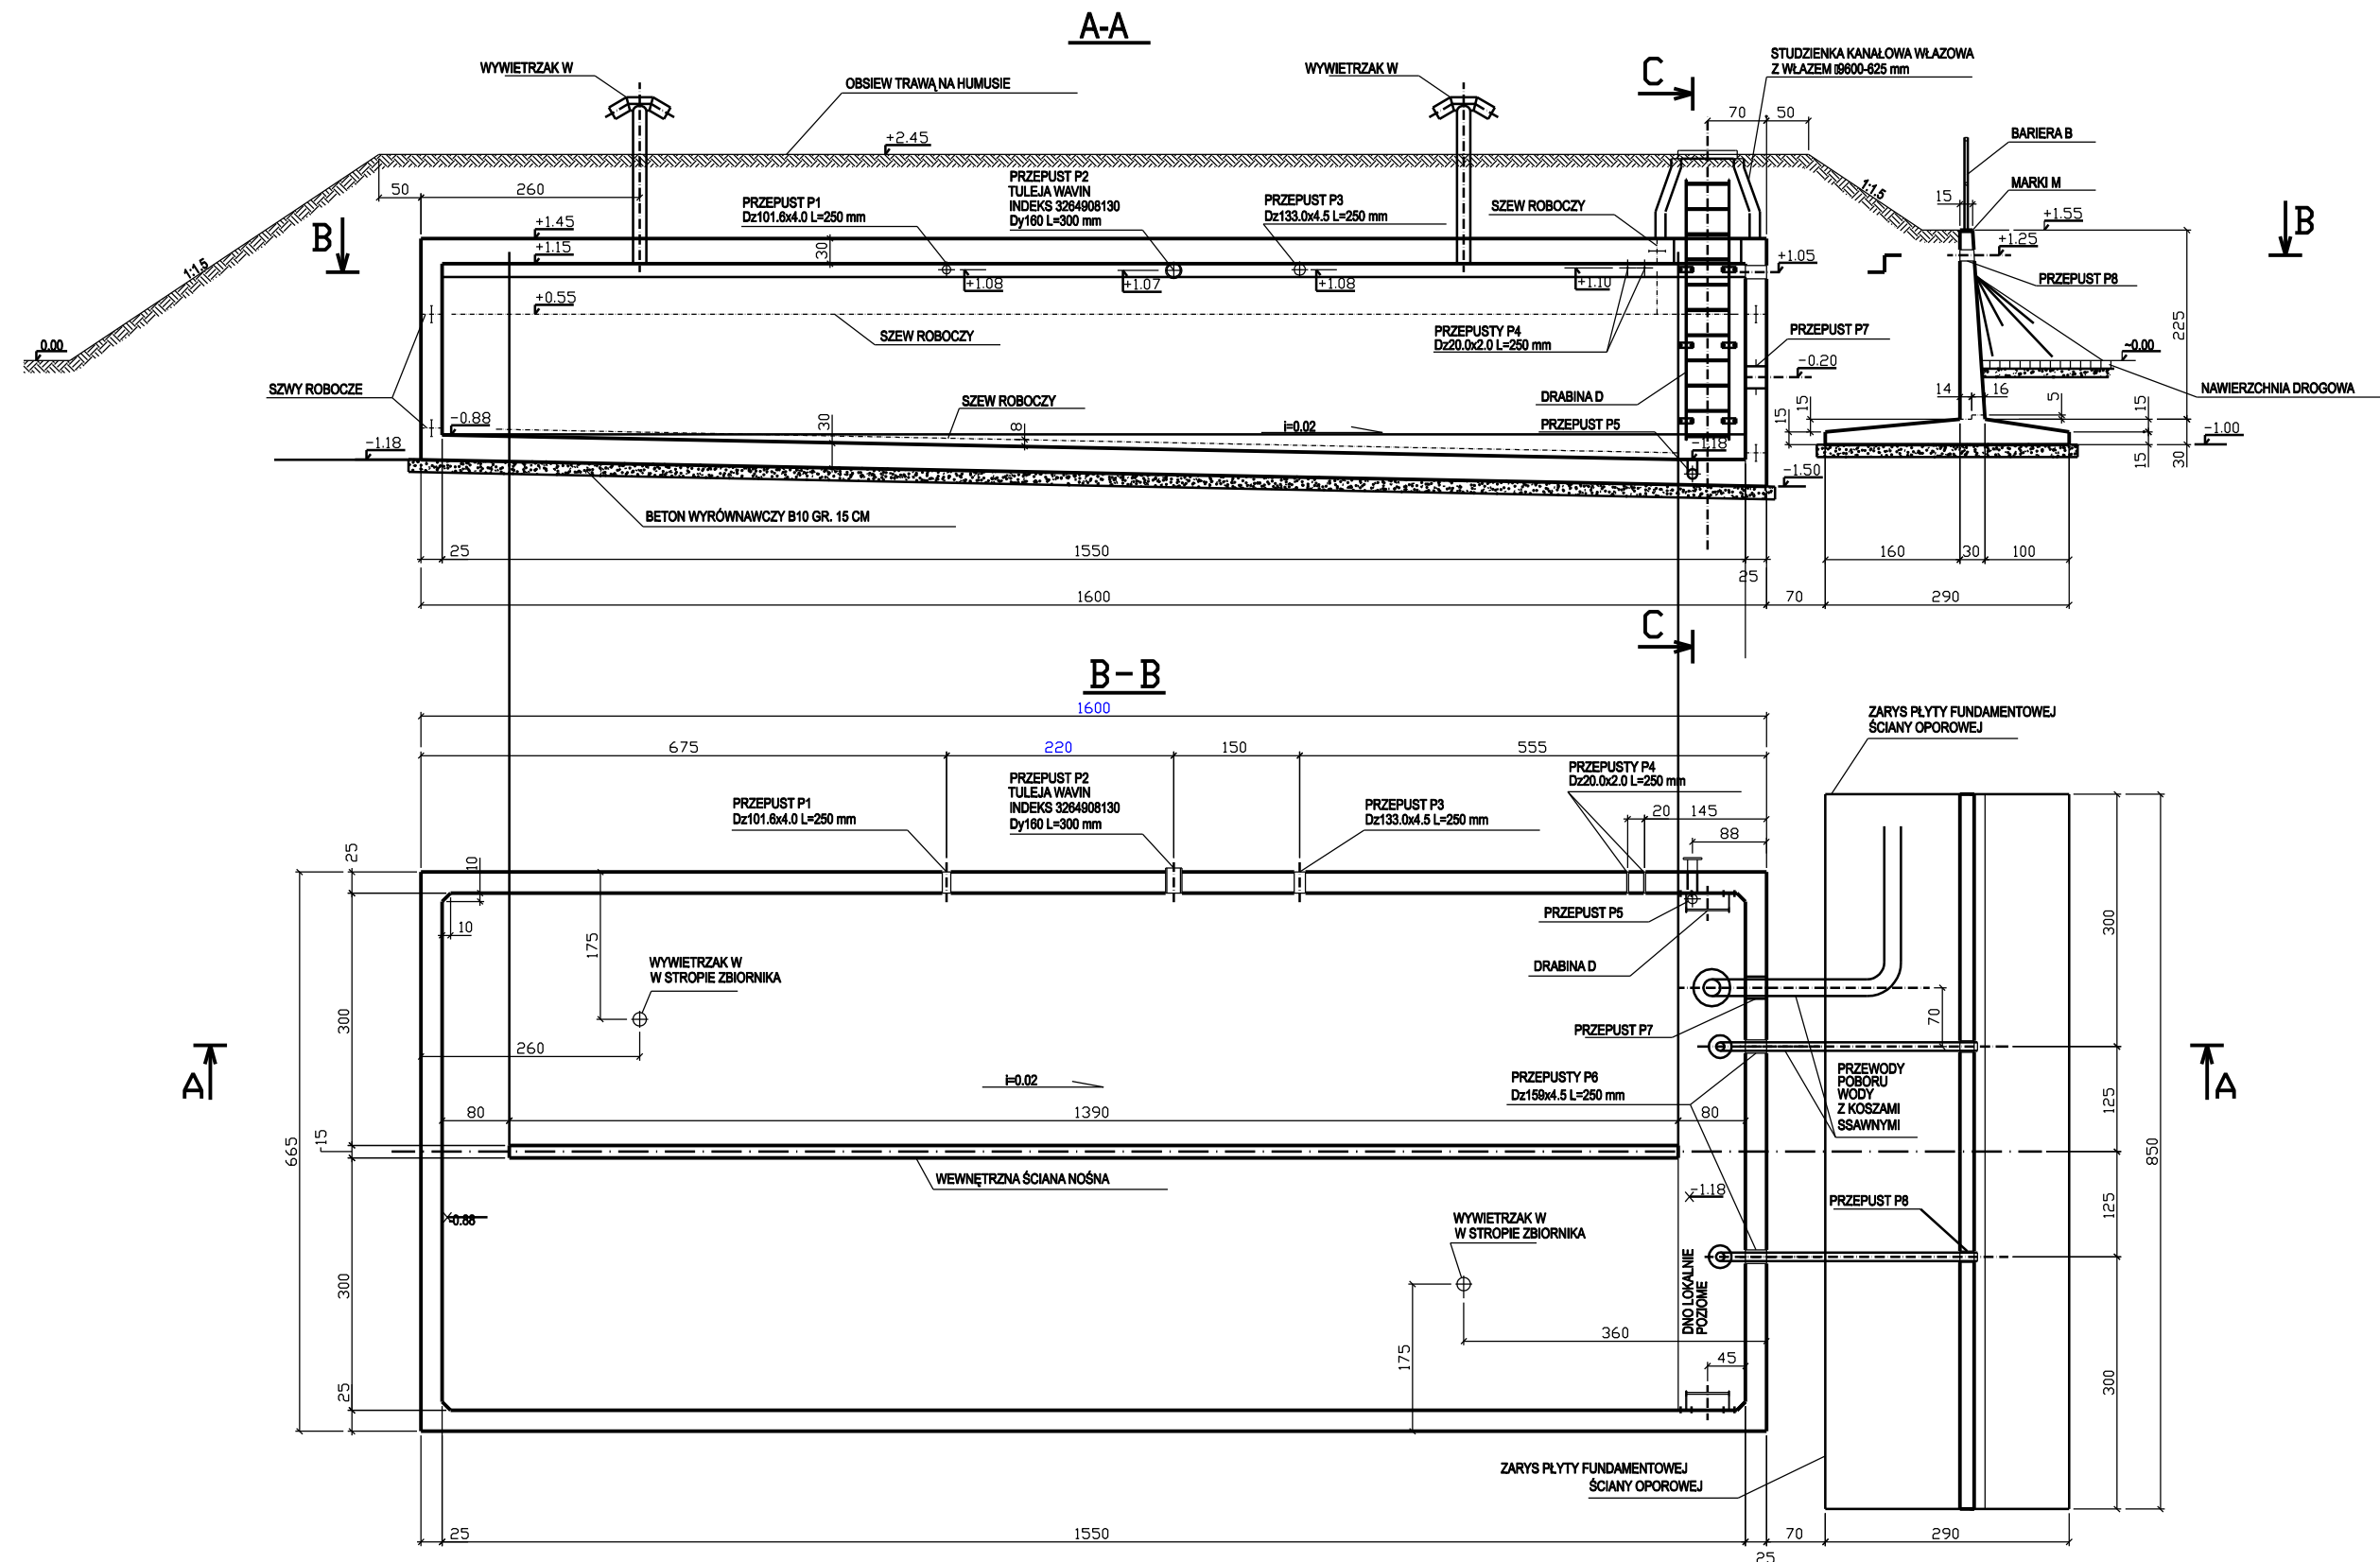


PRZĘKRÓJ POPRZECZNY ZBIORNIKA 1:50

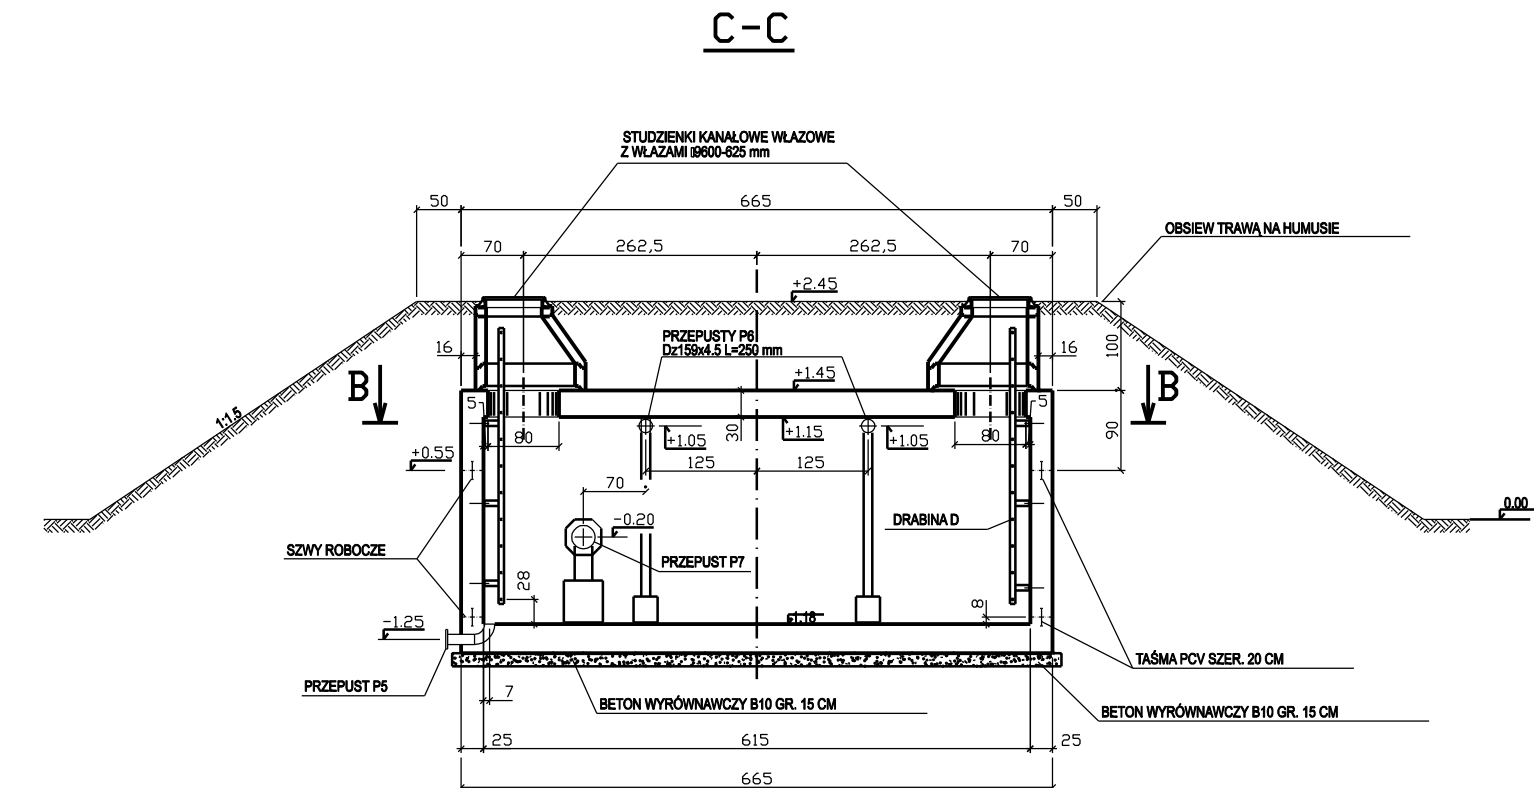


ELEMENTY STALOWE ZBIORNIKA 1:25

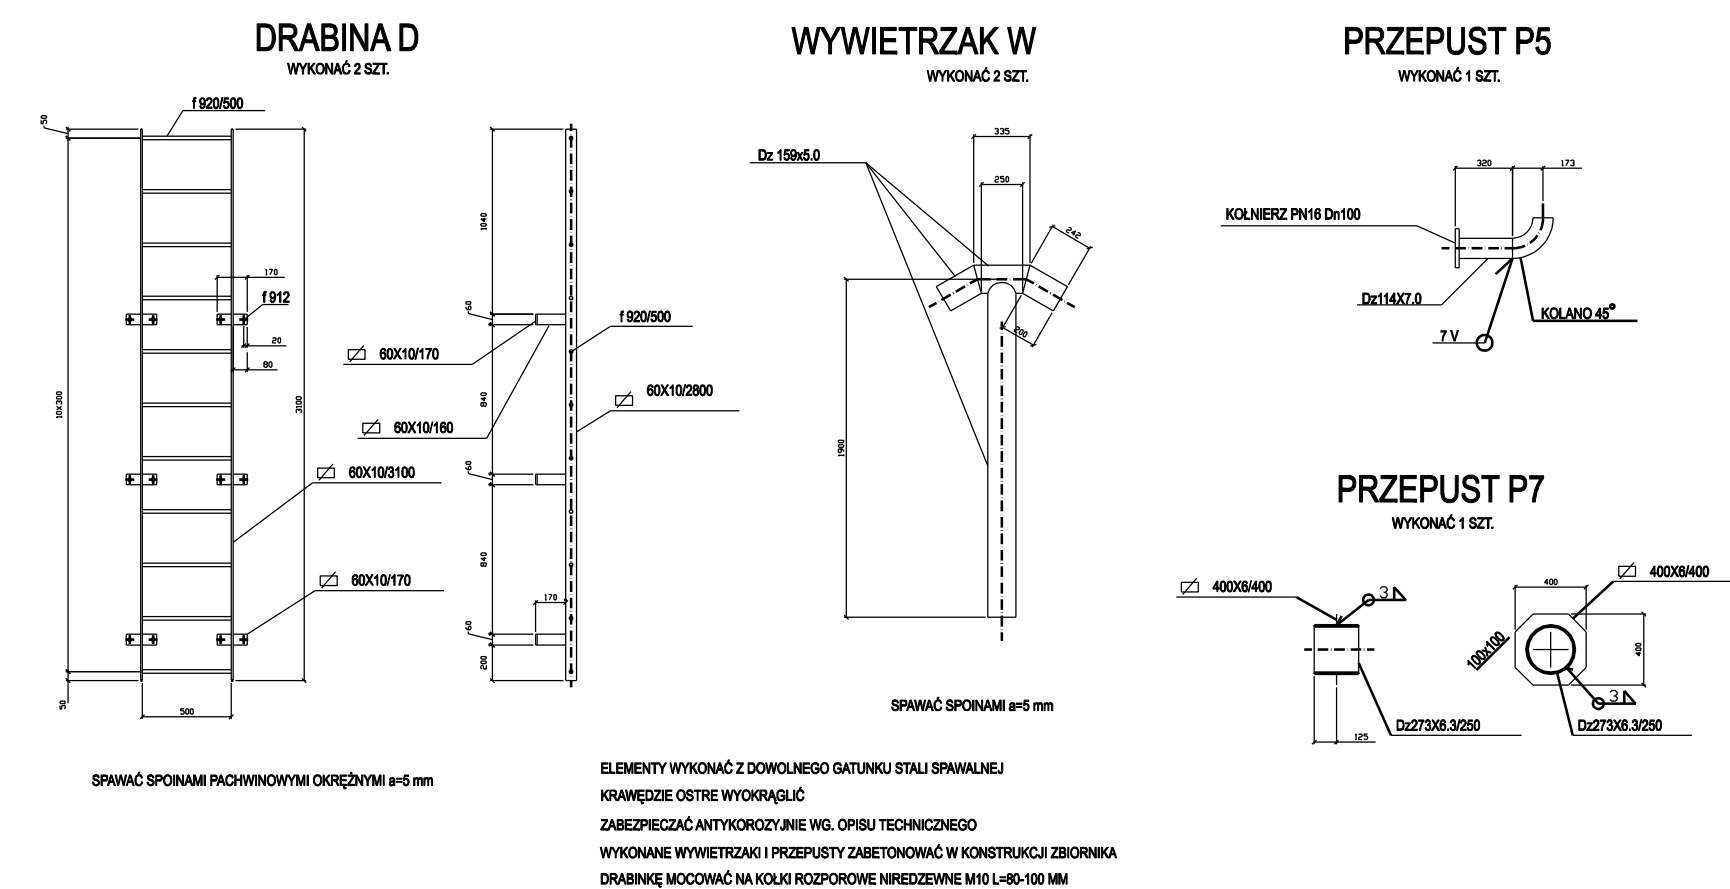

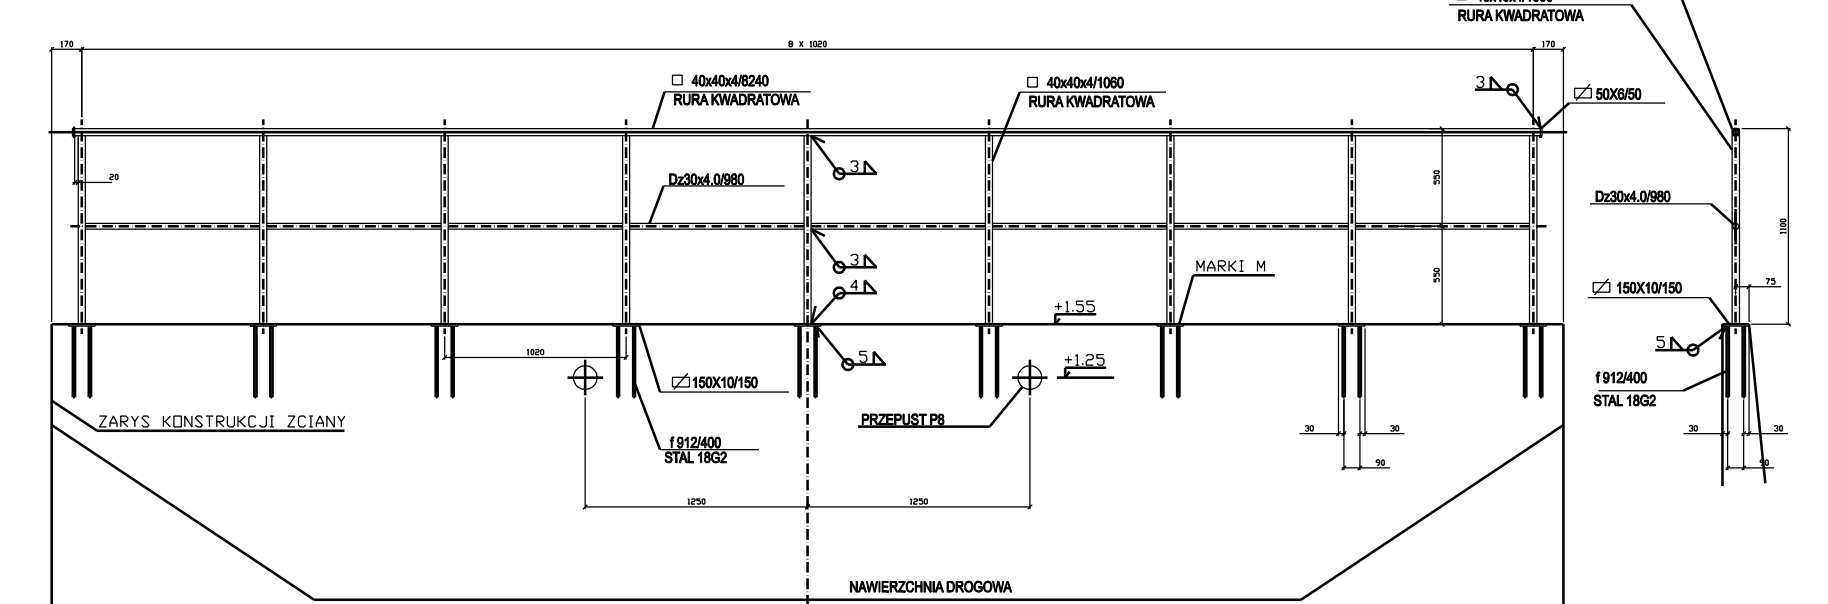


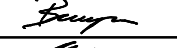

ELEMENTY STALOWE ŚCIANY OPOROWEJ 1:25

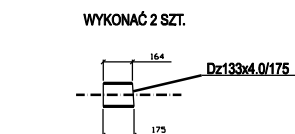

PRZEPUSTY P8



ELEMENTY WYKONAĆ Z DOWOLNEGO GATUNKU STALI SPRAWNEJ
KRAWĘDZIE OSTRE WYKORAGŁIĆ
ZABEZPIECZĄC ANTYKOROZYJNIE WG. OPISU TECHNICZNEGO
WYKONAĆ MARKI I PRZEPUSTY ZABETONOWAĆ W KONSTRUKCJI ŚCIANY
BALUSTRADĘ SPRAWIAĆ DO MARKI

Projektant: 		Inwestor: Generalny Dyrektor Dróg Krajowych i Autostrad  Oddział w Kaliszu 25-950 Kalisz, ul. Podmieszkowska 43/46		
Nazwa obiektu		BUDOWA DWUJEZDNIOWEJ DROGI EKSPRESOWEJ S7 na odcinku: Chęciny - Jędrzejów		
Adres obiektu		województwo świętokrzyskie powiat kielecki: miasto Chęciny, gmina Chęciny, powiat jędrzejowski: gmina Sobków, gmina Jędrzejów		
Stadium		PROJEKT WYKONAWCZY		
Branża		SANITARNA	Nr projektu: PD-45	
Tom	15/3	CZĘŚĆ RYSUNKOWA	Skala: 1: 100	
Tytuł rysunku	MOP II "SMYKÓW" W KM 13+850		Data: 03.2013r. Nr rys.: 5.1	
	Wodociągi, kanalizacja sanitarna i deszczowa			
	Zbiornik ppoż			
Stanowisko	Imię i nazwisko	Specjalność	Nr uprawnień	Podpis
Projektant	mgr inż. Piotr Modrakowski	sanitarna	MAZ/0422/POOS/09	
Projektant	mgr inż. Mariusz Borzym	sanitarna	MAZ/0056/POOS/12	
Opracował	mgr inż. Piotr Mnich	sanitarna		
Sprawdzający	mgr inż. Robert Molak	sanitarna	MAZ/0240/POOS/11	