


MOP SMYKÓW

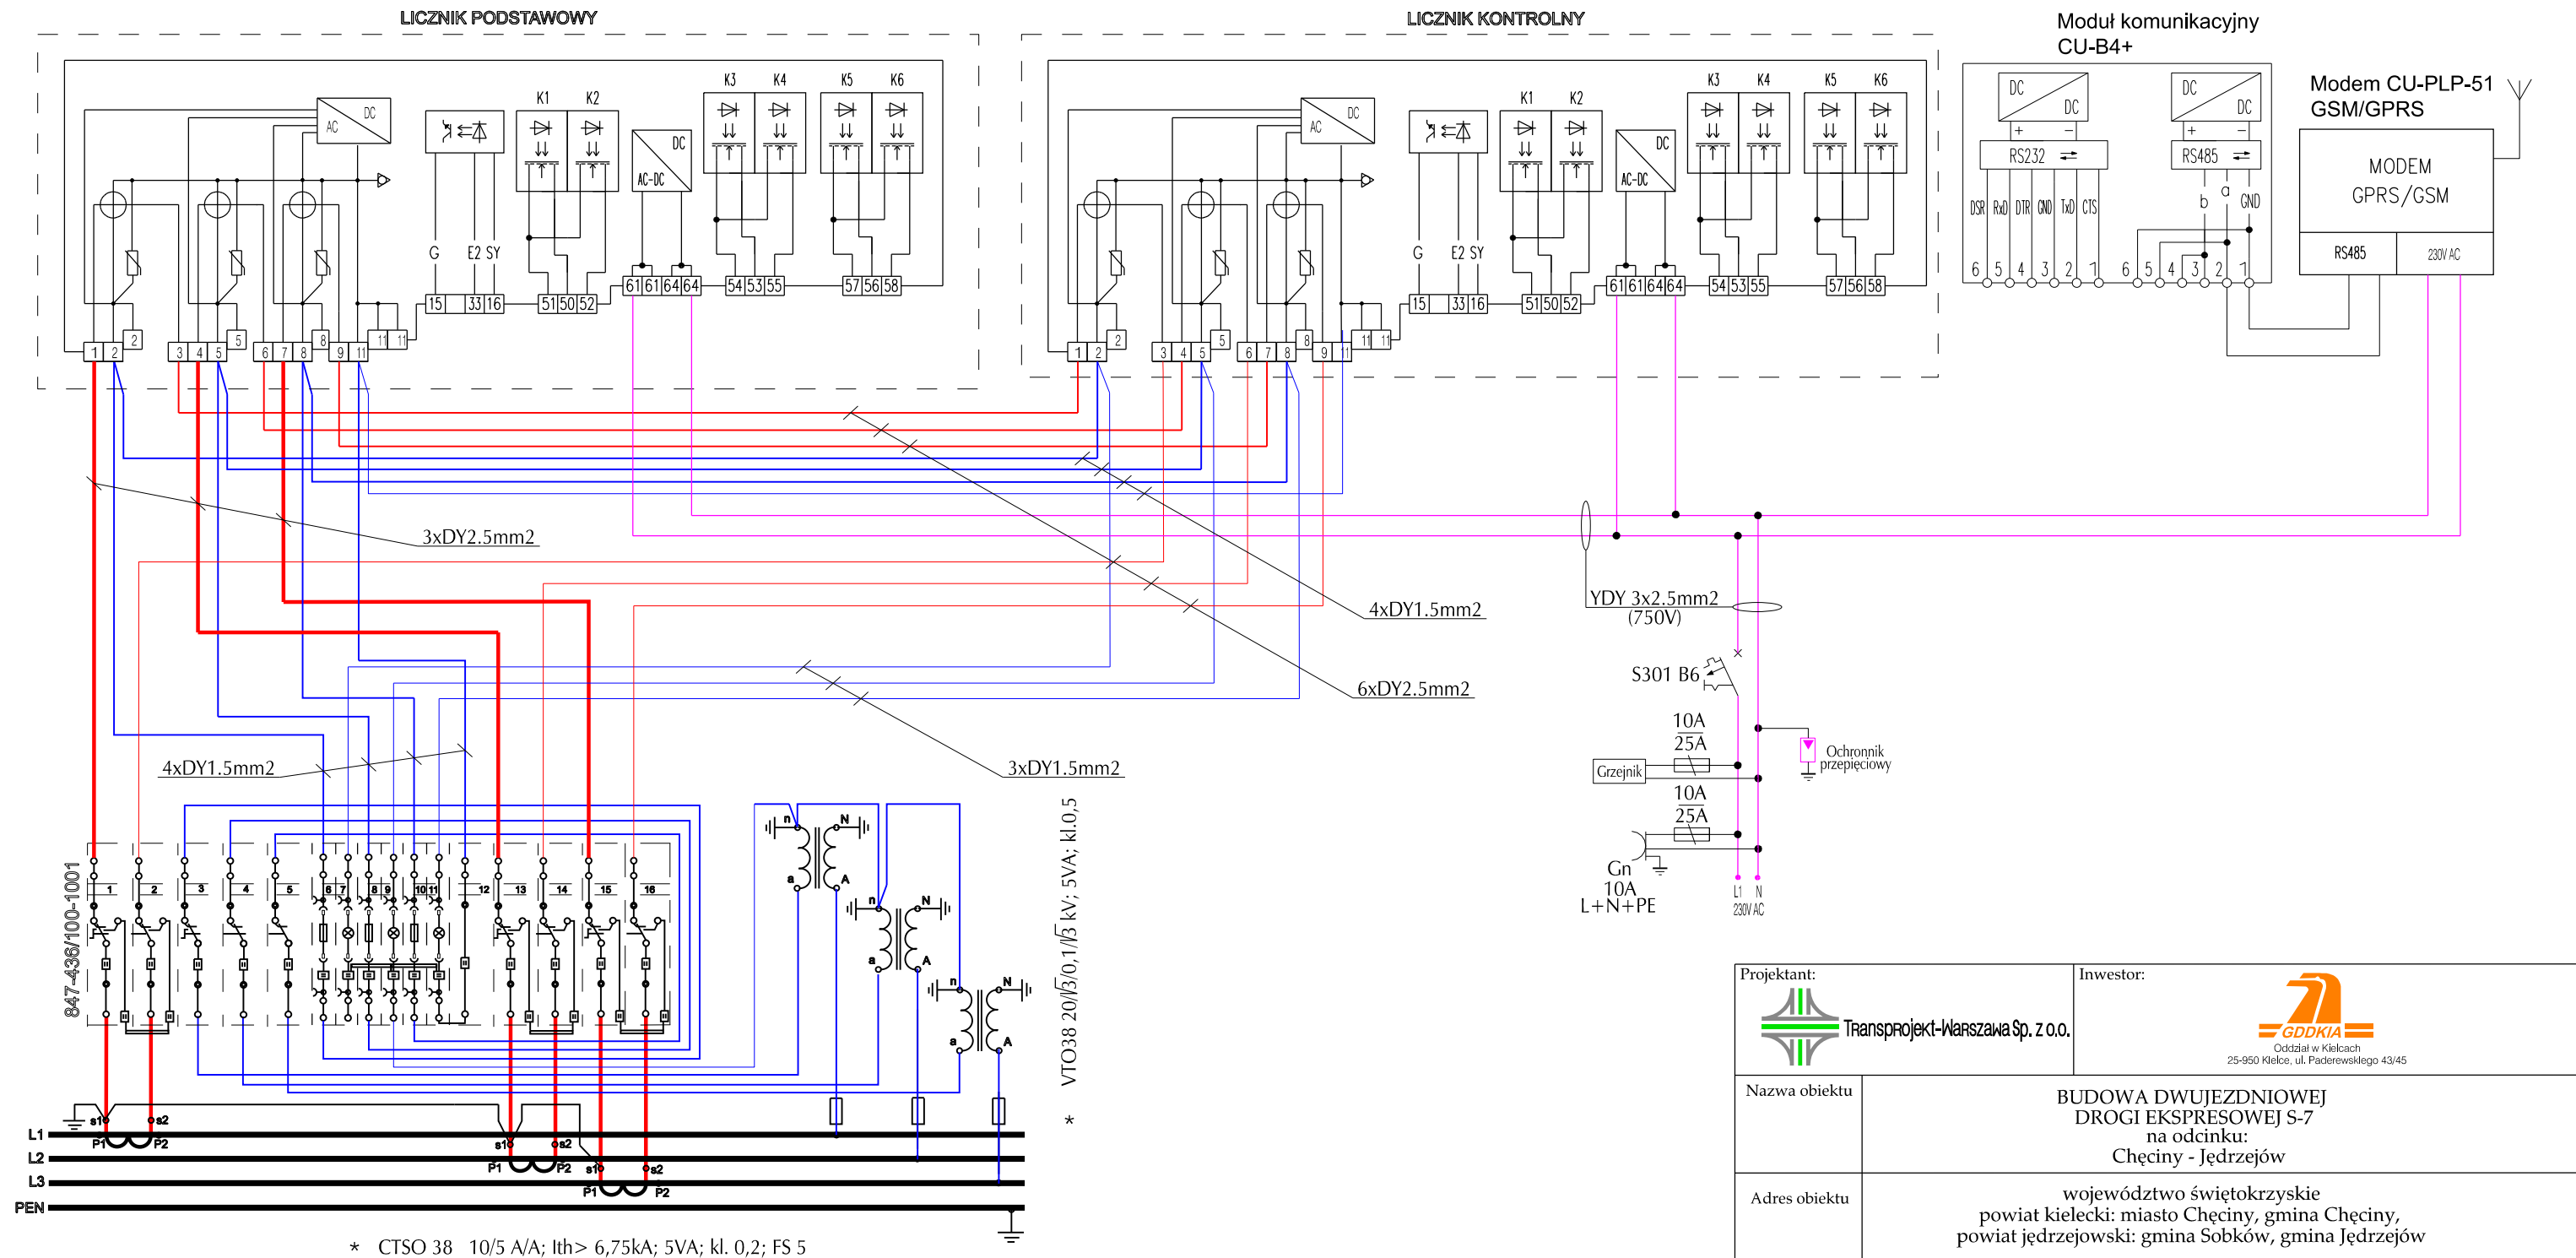

UWAGI !

* Elementy przeznaczone do plombowania

1. Tablica licznikowa TL wykonana z materiału elektroizolacyjnego
2. Obwody prądowe YDY 450/750V 2,5mm² i napięciowe YDY/750V 1,5mm² wykonać w rurkach sztywnych RL/28/20
3. Do pomiaru podstawowego i kontrolnego energii należy zastosować licznik elektroniczny czterokwadrantowy z pomiarem mocy czynnej i biernej w obu kierunkach, ze wskaźnikiem mocy szczytowej 15 min i modemem GSM, przystosowany do zdalnej transmisji danych pomiarowych.
4. Kartę SIM do modemu zapewnia PGE Dystrybucja S.A.
5. Układy pomiarowe należy połączyć za pośrednictwem listwy pomiarowej typu LPW-Wago 847-463/060/1001

WARUNKI PRZYŁĄCZENIA - 550/2011 Z 08.09.2011
WYDANE PRZEZ PGE DYSTRYBUCJA S.A. ODDZIAŁ SKARŻYSKO-KAMIENNA
Moc przyłączeniowa - 60 kW, grupa przyłączeniowa - III