


Zestawienie pomieszczeń			
Nr	Nazwa	Pow. m2	Wyk. posadzki
01	Toileta męska	30,07 m <sup>2</sup> gres	
01a	Toileta męska - prysznic	4,89 m <sup>2</sup> gres	
01b	Toileta męska - pom dla przewijania dzieci	4,97 m <sup>2</sup> gres	
02	Umywalka męska	11,72 m <sup>2</sup> gres	
03	Toileta męska - niepełnosprawni	5,57 m <sup>2</sup> gres	
04	Zaplecze techniczne	22,93 m <sup>2</sup> pos. epoksydowa	
05	Toileta damska - niepełnosprawni	5,96 m <sup>2</sup> gres	
06	Umywalka damska	12,17 m <sup>2</sup> gres	
07	Toileta damska	20,35 m <sup>2</sup> gres	
07a	Toileta damska - prysznic	5,10 m <sup>2</sup> gres	
07b	Toileta damska - pom dla przewijania dzieci	4,91 m <sup>2</sup> gres	
08	Zaplecze techniczne	5,96 m <sup>2</sup> pos. epoksydowa	
		134,60 m <sup>2</sup>	

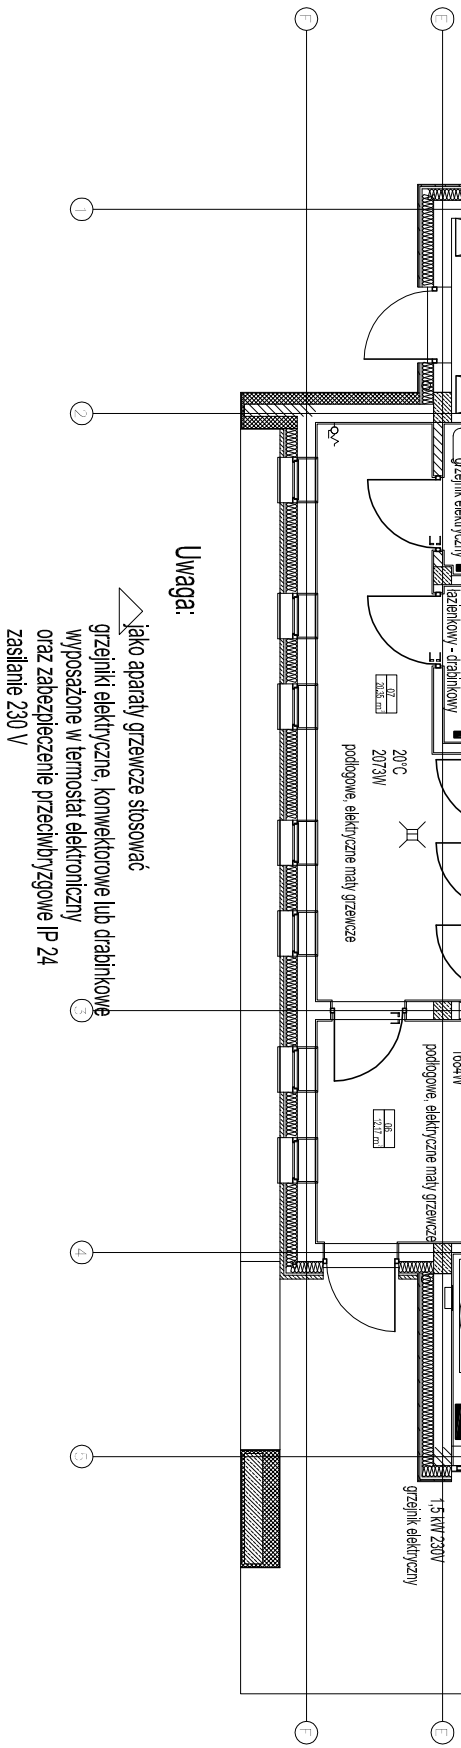

**Uwaga:**  
Jako aparaty grzewcze stosować grzejniki elektryczne, konwektorowe lub ciepłownicowe wyposażone w termostat elektroniczny oraz zabezpieczenie przeciwprężowe IP 24 zasilanie 230 V

Projektant:  <b>Transprojekt-Warszawa Sp. z o.o.</b>		Inwestor:  <b>GDDKiA</b> Oddział w Kielcach 25-950 Kielce, ul. Poderewskiego 43/45	
Nazwa obiektu BUDOWA DWUJEZDNIOWEJ DROGI EKSPRESOWEJ S-7 na odcinku: Chęciny – Jędrzejów			
Adres obiektu województwo Świętokrzyskie powiat kielecki: miasto Chęciny, gmina Chęciny, powiat jędrzejowski: gmina Sobków, gmina Jędrzejów			
Stadium PROJEKT WYKONAWCZY			
Branża Projekt architektoniczno-budowlany			
Tom 15/06		CZĘŚĆ RYSUNKOWA	
Tytuł rysunku RZUT PARTERU – OGRZEWANIE		Data: 03.2013	
Stanowisko: imię i nazwisko		specjalność nr uprawnień	
Projektant: MGR INŻ. ARKADIUSZ KĘPCZYŃSKI		inst. sanitarne MAZ/0212/PW05/09	
Sprawdzający: MGR INŻ. ANNA KAŁUSKA		inst. sanitarne St-418/79	