




SZCZEGÓŁ KRAWĘŻNIKA NA POŁĄCZENIU NAWIERZCHNI BITUMICZNEJ I CHODNIKA

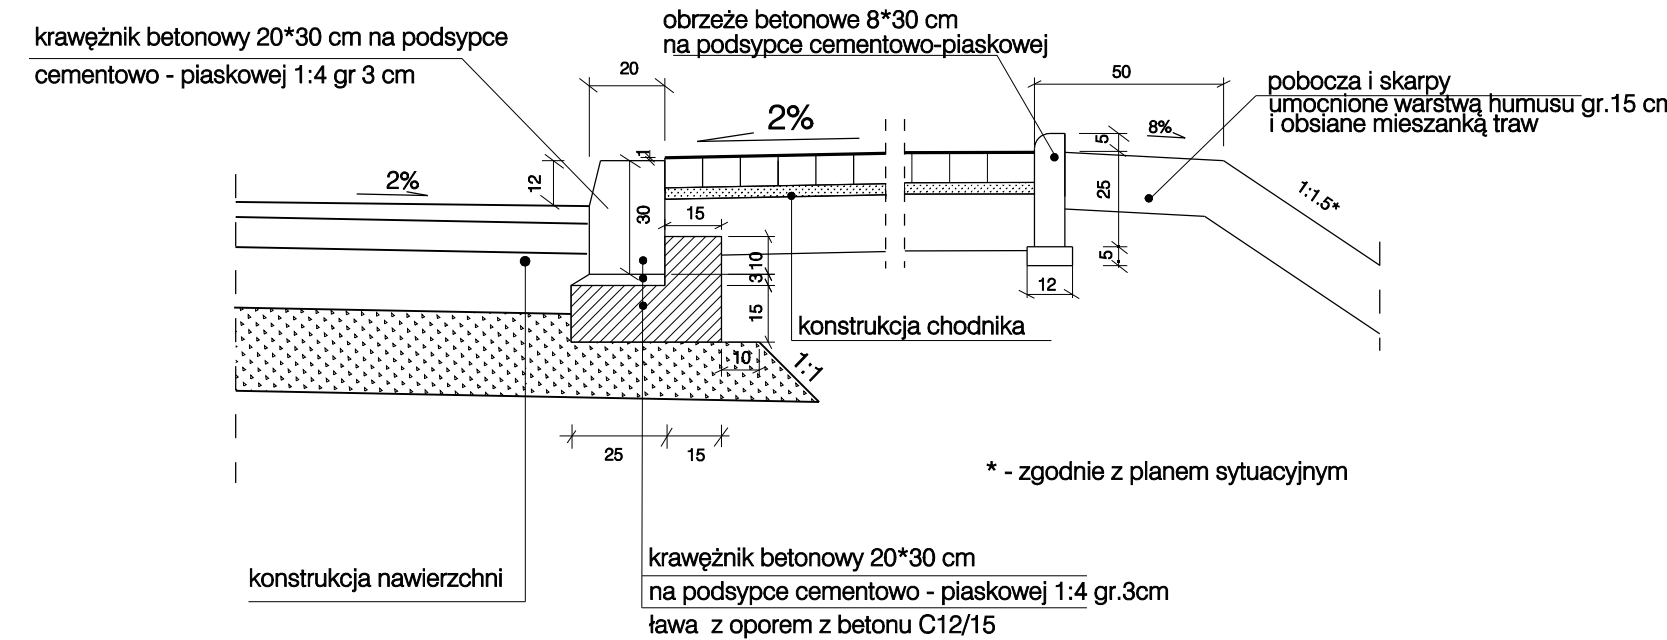


SZCZEGÓŁ KRAWĘŻNIKA NA POŁĄCZENIU
NAWIERZCHNI BITUMICZNEJ I MIEJSC
POSTOJOWYCH DLA SAMOCHODÓW OSOBOWYCH
I OSOBOWYCH Z PRZYCZEPAMI
Z KOSTKI BETONOWEJ

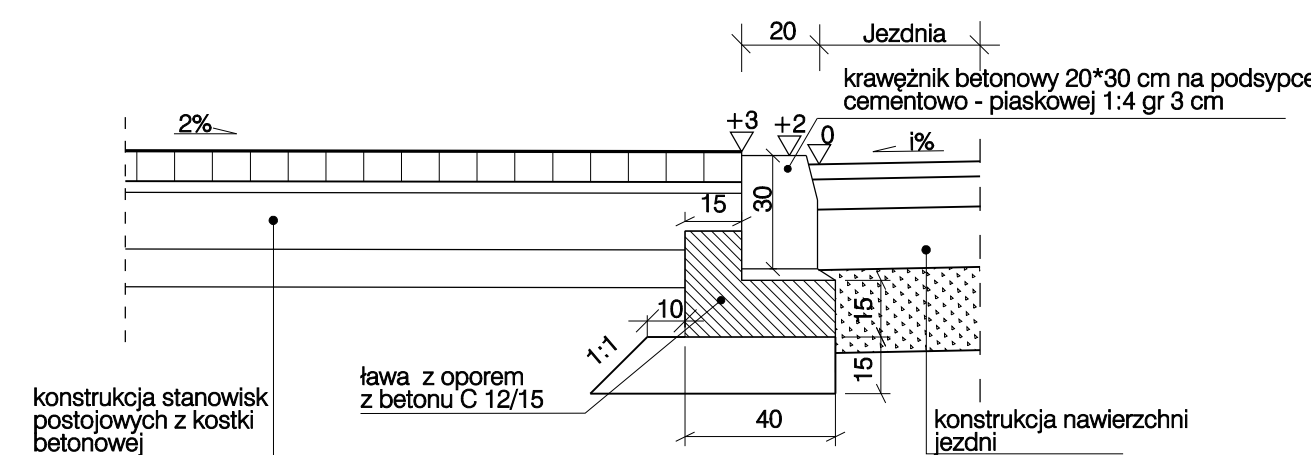


SZCZEGÓŁ KRAWĘŻNIKA NA POŁĄCZENIU NAWIERZCHNI BITUMICZNEJ I MIEJSC POSTOJOWYCH DLA SAMOCHODÓW CIĘŻAROWYCH Z KOSTKI BETONOWEJ

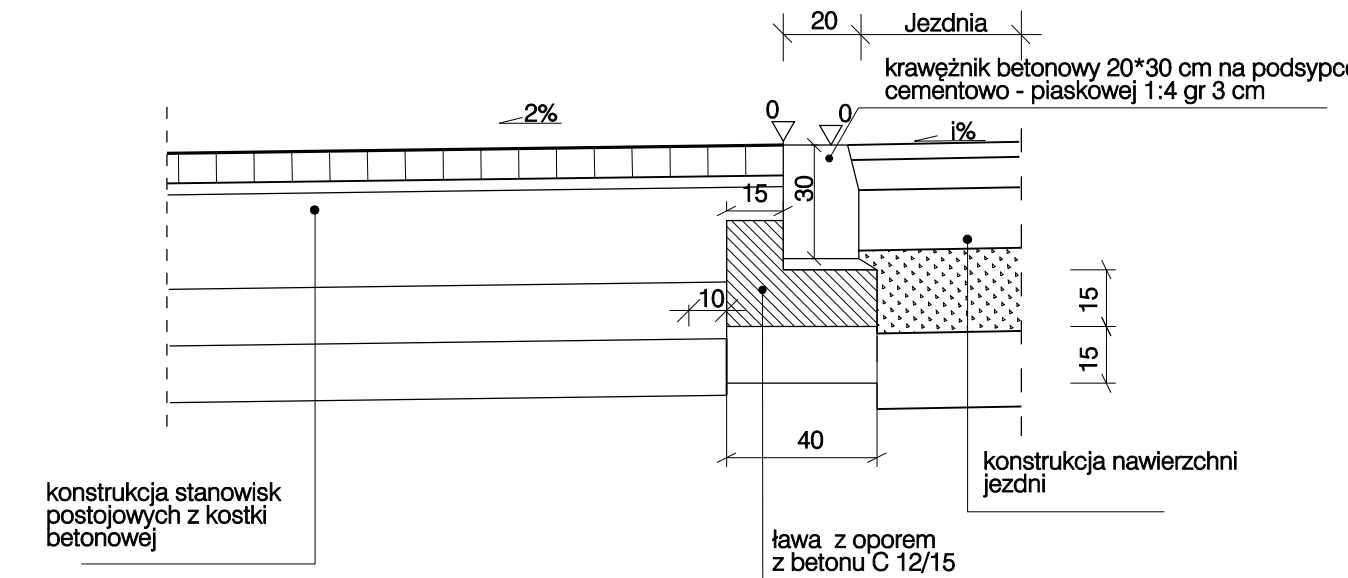


SZCZEGÓŁ ŚCIEKU NA POŁĄCZENIU NAWIERZCHNI BITUMICZNEJ Z BETONOWĄ

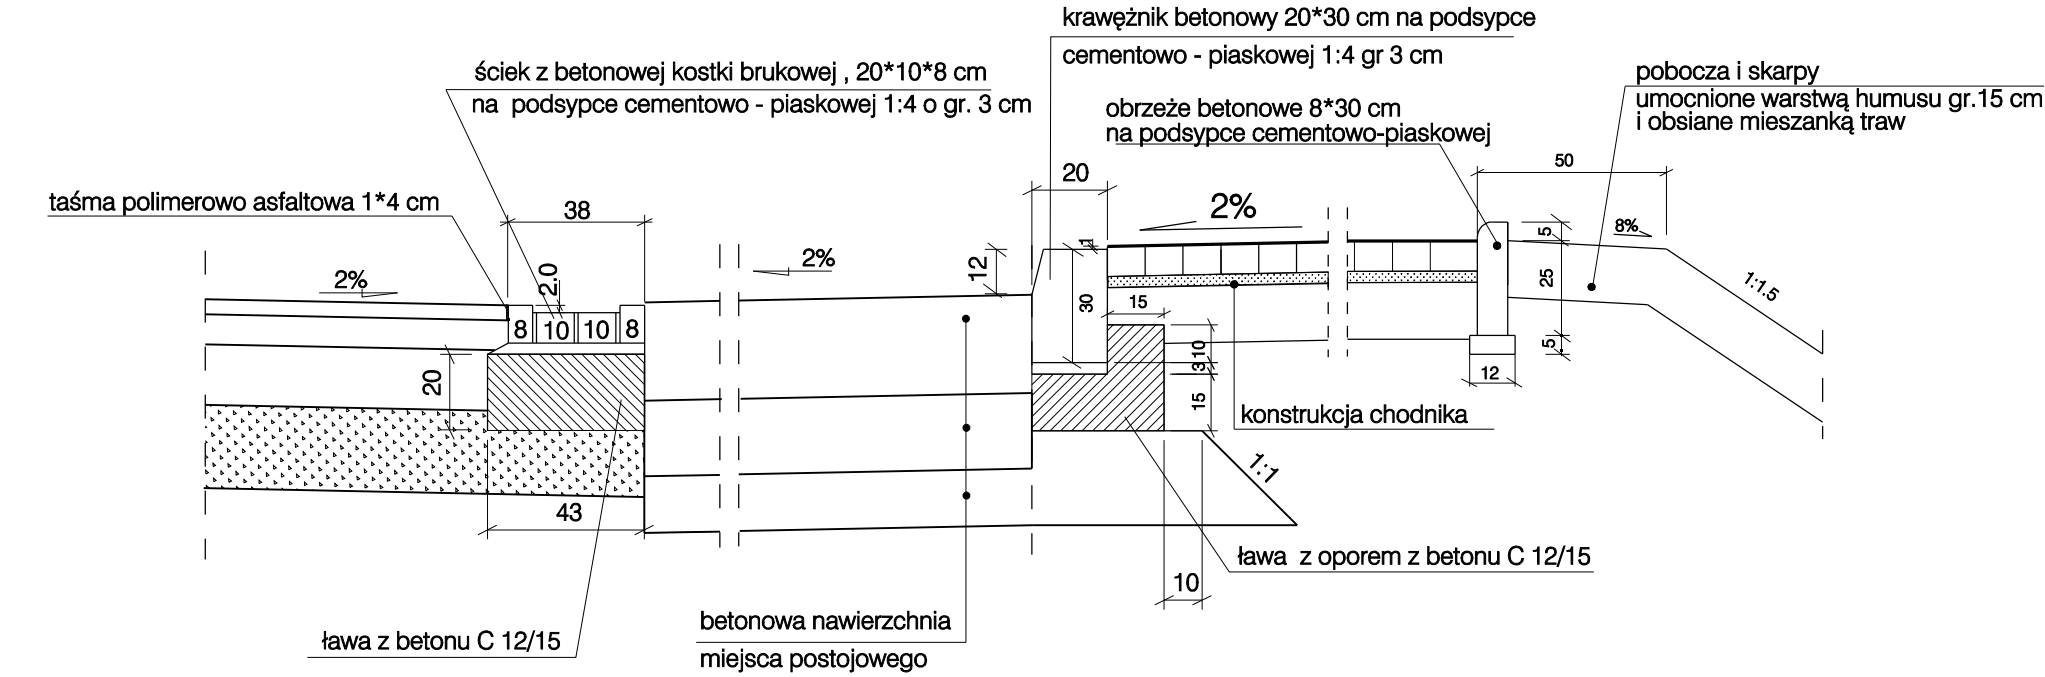


SZCZEGÓŁ KRAWĘŻNIKA NA POŁĄCZENIU NAWIERZCHNI BETONOWEJ I CHODNIKA

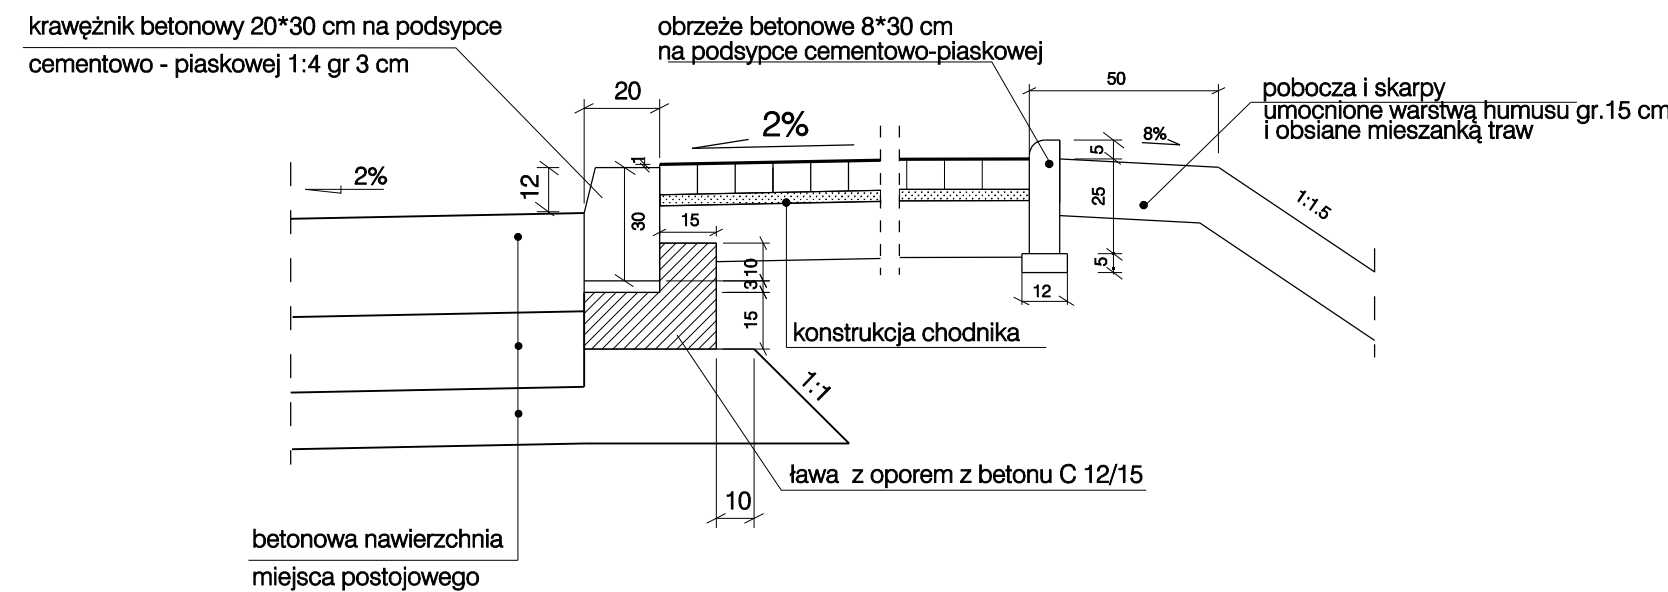

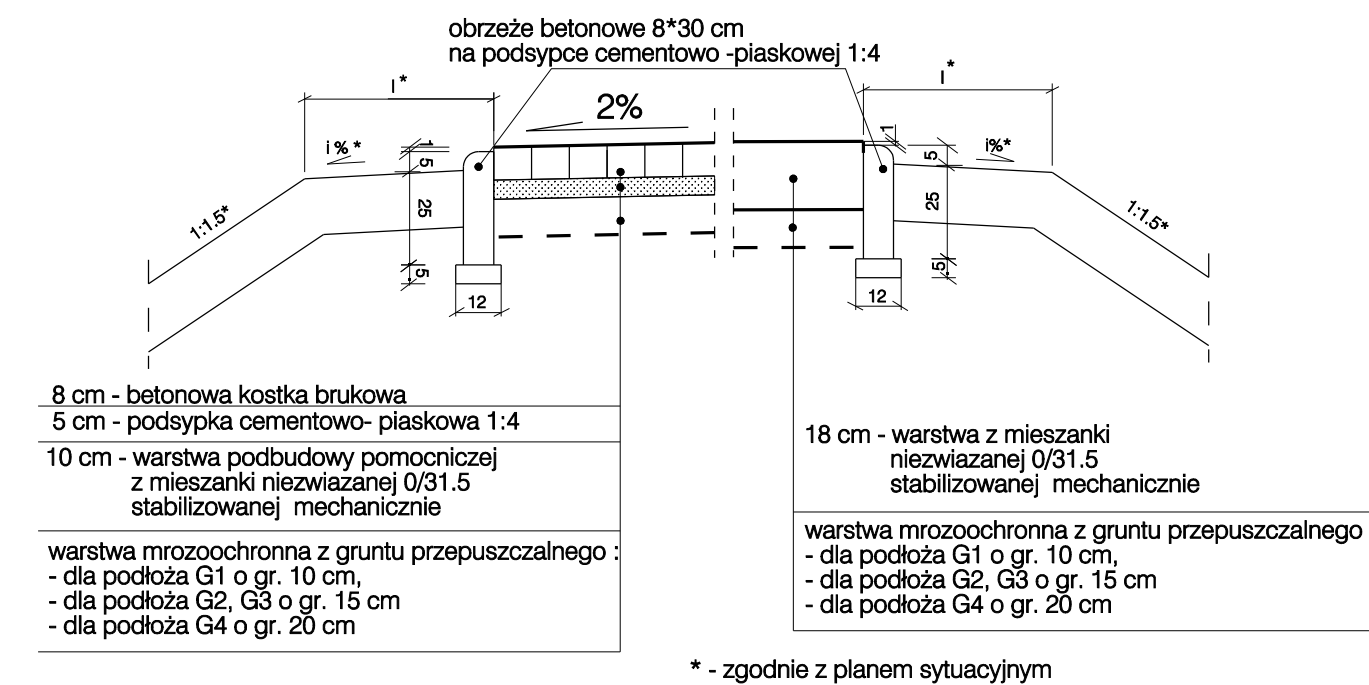

KONSTRUKCJA SAMODZIELNEGO CHODNIKA

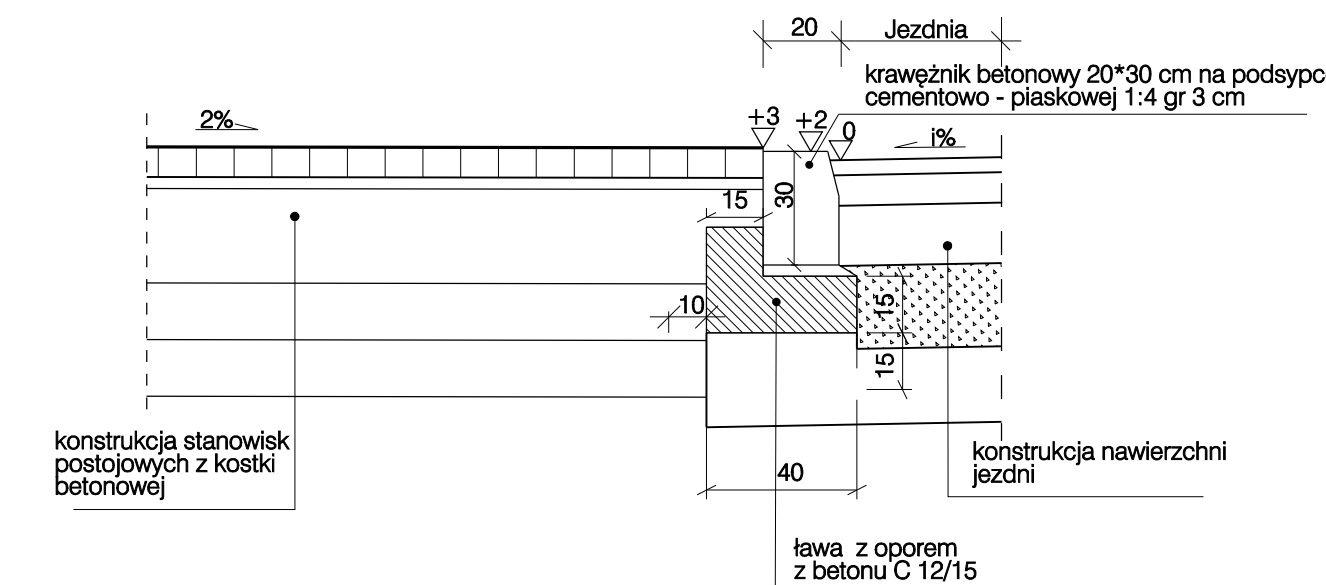

SZCZEGÓŁ KRAWĘŻNIKA NA POŁĄCZENIU NAWIERZCHNI BITUMICZNEJ I MIEJSC POSTOJOWYCH DLA AUTOBUSÓW Z KOSTKI BETONOWEJ



Projektant:  Transprojekt-Warszawa Sp. z o.o.		Inwestor:  Oddział w Kielcach 25-600 Kielce, ul. Podbrzeźniańska 43/45	
Nazwa obiektu		BUDOWA DWUJEZDNIOWEJ DROGI EKSPRESOWEJ S-7 na odcinku: Chęciny - Jędrzejów	
Adres obiektu		województwo świętokrzyskie powiat kielecki: miasto Chęciny, gmina Chęciny, powiat jędrzejowski: gmina Sobków, gmina Jędrzejów	
Stadium		PROJEKT WYKONAWCZY Projekt wykonawczy	
Branża		DROGOWA <div style="float: right;">Nr projektu: PD-45</div>	
Tom	15/1	ROBOTY DROGOWE <div style="float: right;">Skala: 1: 10</div>	
Tytuł rysunku	Szczegóły - MOP II "Smyków" <div style="float: right;">Data: 03.2013r. Nr rys.: 2.5</div>		
Stanowisko	Imię i nazwisko	Specjalność	Nr uprawnień Podpis
Projektant	mgr inż. Tadeusz Grotte	drogi	St-228 / 85
Projektant	mgr inż. Piotr Hnatkowski	drogi	MAZ/0397/PWOD/06
Sprawdzający	mgr inż. Andrzej Walczuk	drogi	ST-150/ 87
Koordynator projektu	mgr inż. Robert Mareszyński	drogi	