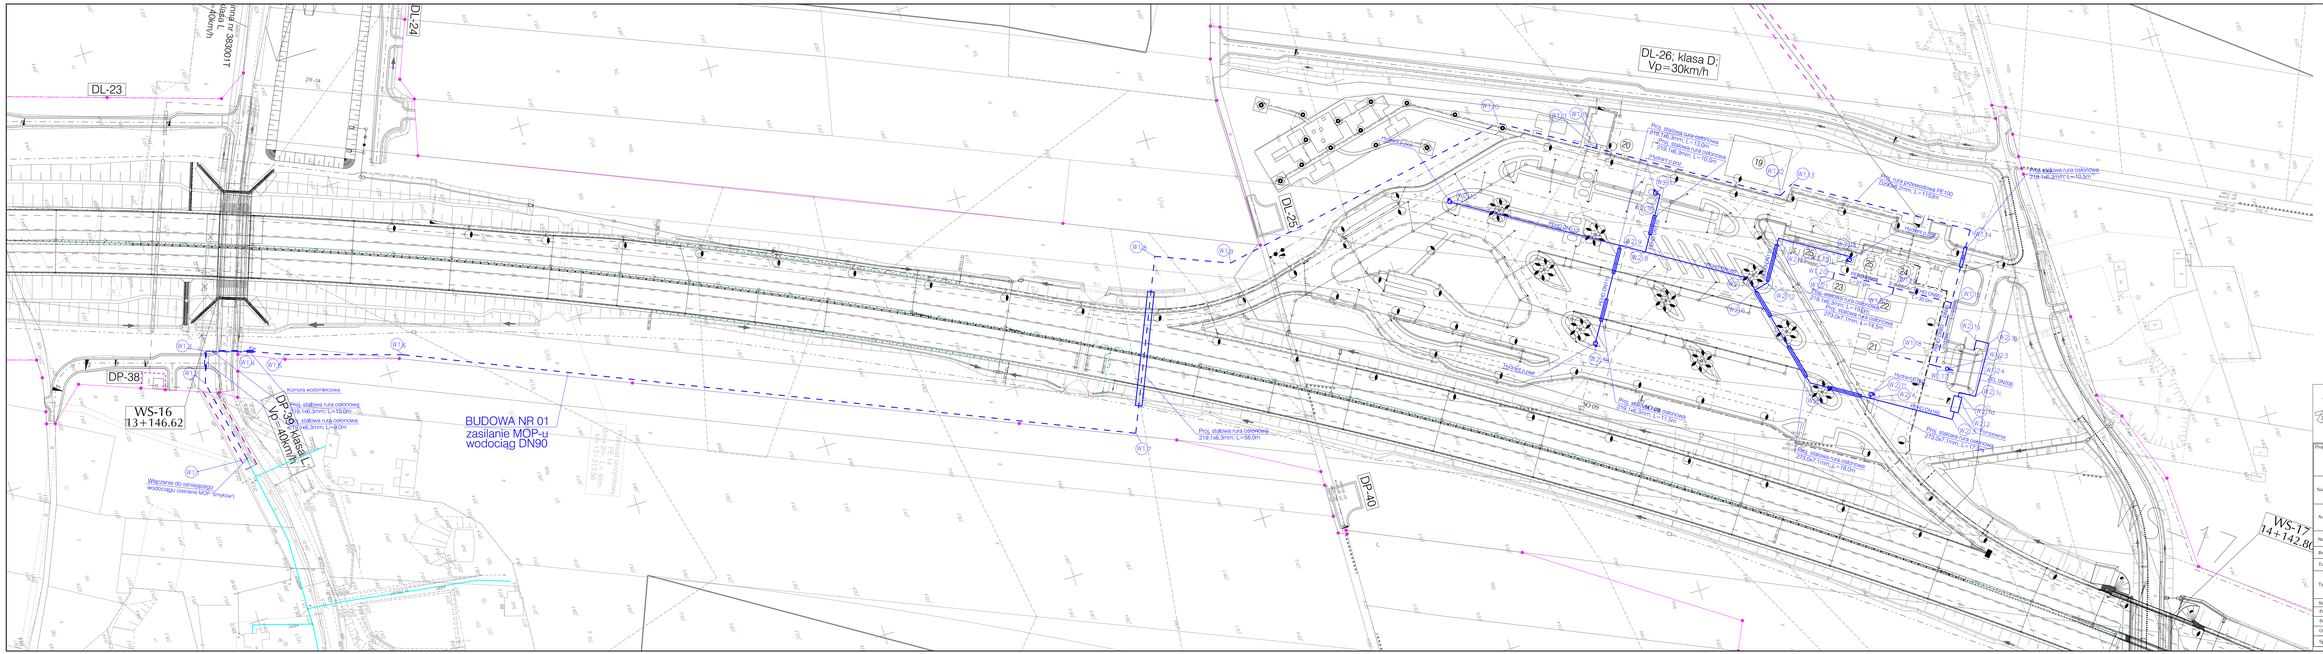


ARKUSZ 1

| | | | |
|---|---|---|---|
| Projektant: | Transprojekt-Warszawa Sp. z o.o. | Inwestor: Generalny Dyrektor Dróg Krajowych i Autostrad | |
| Nazwa obiektu: | BUDOWA DWUJEZDNIOWEJ DROGI EKSPRESOWEJ S7 na odcinku: Chęciny - Jędrzejów | | |
| Adres obiektu: | województwo świętokrzyskie powiat kielecki: miasto Chęciny, gmina Chęciny, powiat jędrzejowski: gmina Sobków, gmina Jędrzejów | | |
| Stadium: | PROJEKT WYKONAWCZY | | |
| Branża: | SANITARNA | Nr projektu: | PD-4/09 |
| Tom: | II/3 | CZĘŚĆ RYSUNKOWA | Skala: 1:1000 |
| Tytuł rysunku: | MOP II "SMYKÓW" W KM 13+850 Wodociągi, kanalizacja sanitarna i deszczowa | Data: 03.2013r. | Nr rys.: 3.1 |
| | Plan sytuacyjny | | |

| Stanowisko | Imię i nazwisko | Specjalność | Nr uprawnień | Podpis |
|---|---|---|---|---|
| Projektant | mgr inż. Piotr Modrzejewski | sanitarna | MAZ/0422/POOS/09 | |
| Projektant | mgr inż. Mariusz Borzym | sanitarna | MAZ/0056/POOS/12 | |
| Opracował | mgr inż. Piotr Mnich | sanitarna | | |
| Sprawdzający | mgr inż. Robert Molak | sanitarna | MAZ/0240/POOS/11 | |