




WĘZEL W 1.1

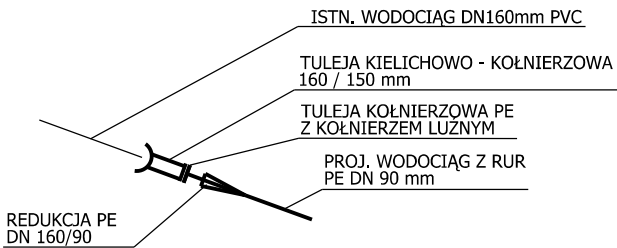


WĘZEL W 1.11 i W 1.19

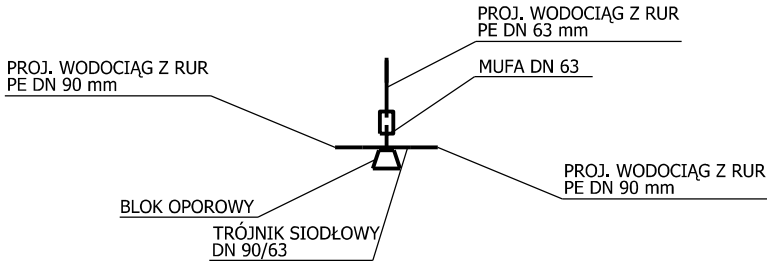


WĘZEL W 1.15

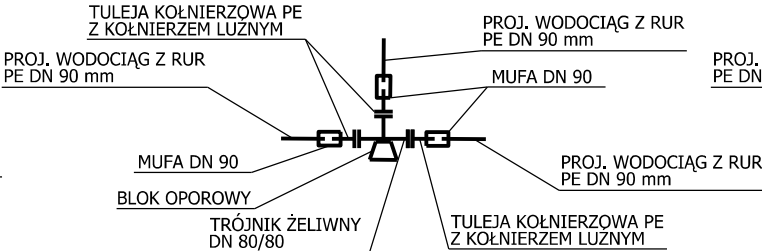


WĘZEL W 1.17

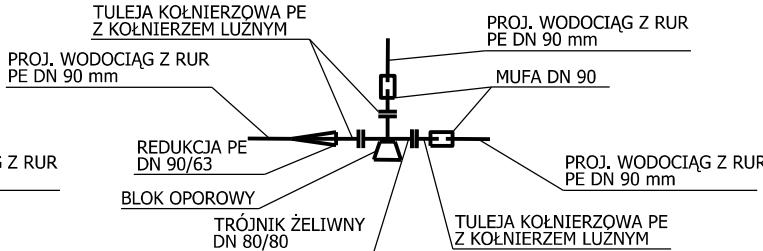


WĘZEL W 2.3

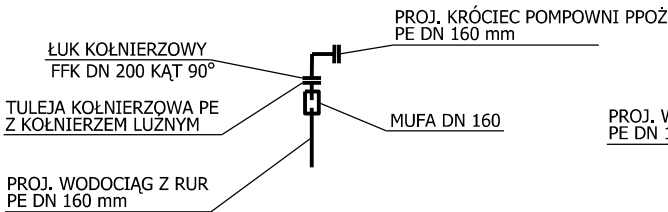


WĘZEL W 2.4

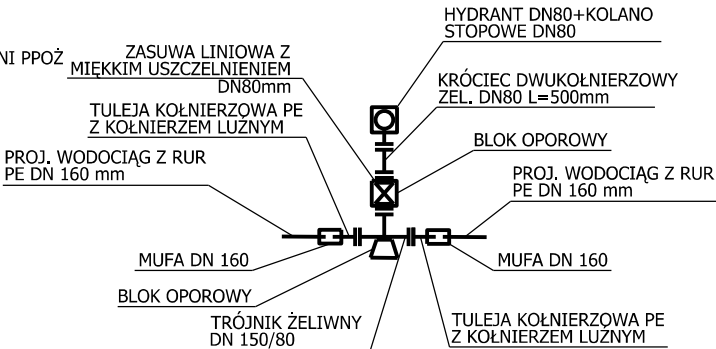



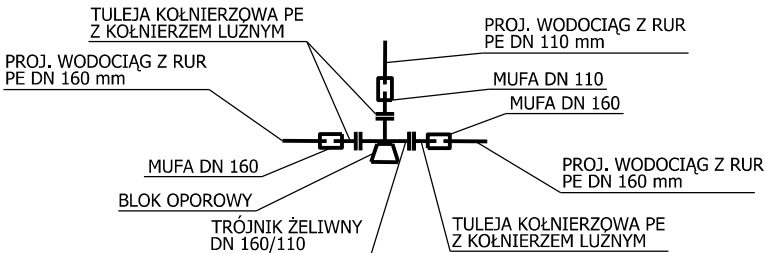


WĘZEL W 2.6 i W 2.8 i W 2.9

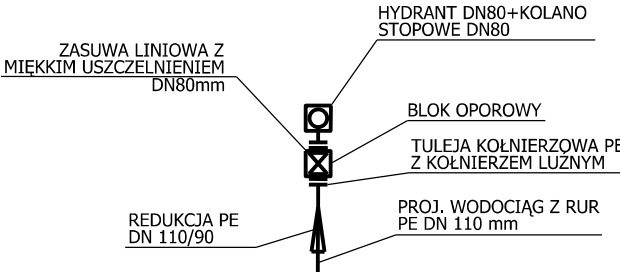

WĘZEL W 2.14 i W2.17 i W 2.18 i W 2.10



Projektant:  Transprojekt-Warszawa Sp. z o.o.		Inwestor: Generalny Dyrektor Dróg Krajowych i Autostrad  GDDKiA Oddział w Kielcach 25-950 Kielce, ul. Paderewskiego 43/45				
Nazwa obiektu	BUDOWA DWUJEZDNIOWEJ DROGI EKSPRESOWEJ S7 na odcinku: Chęciny - Jędrzejów					
Adres obiektu	województwo świętokrzyskie powiat kielecki: miasto Chęciny, gmina Chęciny, powiat jędrzejowski: gmina Sobków, gmina Jędrzejów					
Stadium	PROJEKT WYKONAWCZY					
Branża	SANITARNA				Nr projektu: PD-459	
Tom	15/3	CZĘŚĆ RYSUNKOWA			Skala: 1: 100	
Tytuł rysunku	MOP II "SMYKÓW" W KM 13+850 Wodociągi, kanalizacja sanitarna i deszczowa				Data: 10. 2013r	Nr rys.: 8.1
	Schematy węzły					
Stanowisko	Imię i nazwisko		Specjalność	Nr uprawnień		Podpis
Projektant	mgr inż. Piotr Modrakowski		sanitarna	MAZ/0422/POOS/09		
Projektant	mgr inż. Mariusz Borzym		sanitarna	MAZ/0056/POOS/12		
Opracował	mgr inż. Piotr Mnich		sanitarna			
Sprawdzający	mgr inż. Robert Molak		sanitarna	MAZ/0240/POOS/11		