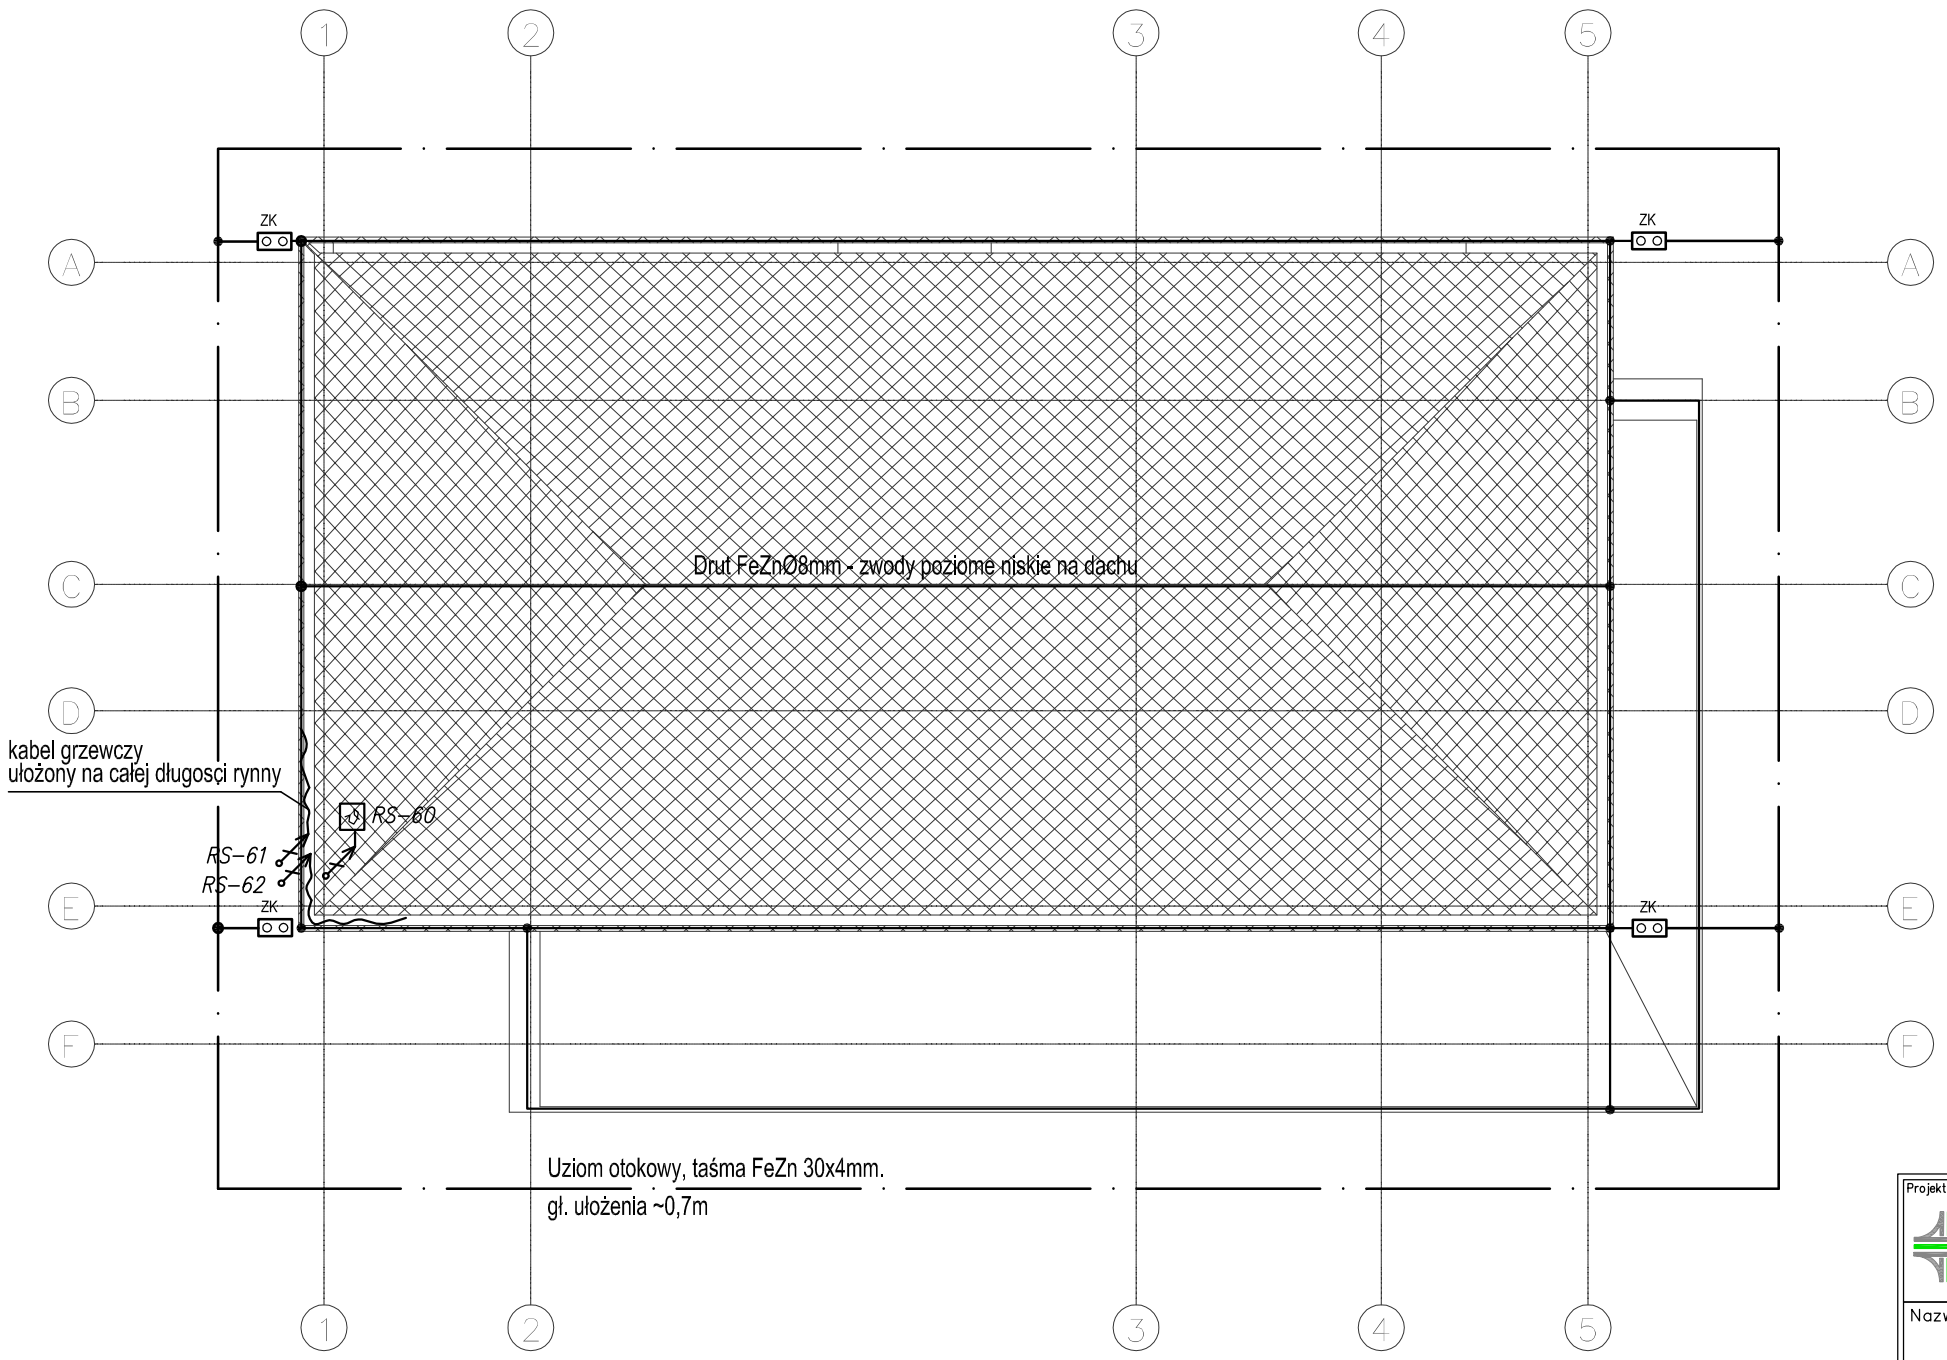

OZNACZENIA:

———	Drut FeZnØ8mm - zwody poziome niskie i przewody odprowadzające.
—— · ——	Taśma FeZn 30x4mm - uziom otokowy budynku.
ZK	Złącze kontrolne instalacji odgromowej.
	Czujnik temperatury i wilgotności, w obudowie z tworzywa sztucznego, min. IP55

Projektant: Transprojekt-Warszawa Sp. z o.o.			Inwestor: GDDKiA Oddział w Kielcach 25–950 Kielce, ul. Paderewskiego 43/45	
Nazwa obiektu	BUDOWA DWUJEZDNIOWEJ DROGI EKSPRESOWEJ S–7 na odcinku: Chęciny – Jędrzejów			
Adres obiektu	województwo Świętokrzyskie powiat kielecki: miasto Chęciny, gmina Chęciny, powiat jędrzejowski: gmina Sobków, gmina Jędrzejów			
Stadium	PROJEKT WYKONAWCZY			
	Projekt architektoniczno–budowlany			
Branża	ELEKTRYCZNA			Nr kontraktu: PD–459
Tom	15/06	CZĘŚĆ RYSUNKOWA		Skala: 1:100
Tytuł rysunku	INSTALACJA ODGROMOWA			Data: 03.2013 / Nr. IE03
Stanowisko:	imię i nazwisko	specjalność	nr uprawnień	podpis
Projektant:	mgr inż. Grzegorz Jaczewski	instal. elektr.	MAZ/0035/PWOE/03	
Projektant:				
Sprawdzający:	mgr inż. Piotr Palczewski	instal. elektr.	MAZ/0084/POOE/03	