


PODDASZE
Remont sanitariatów
i pomieszczenia socjalnego

Rzut - stan istniejący

Skala 1 : 50

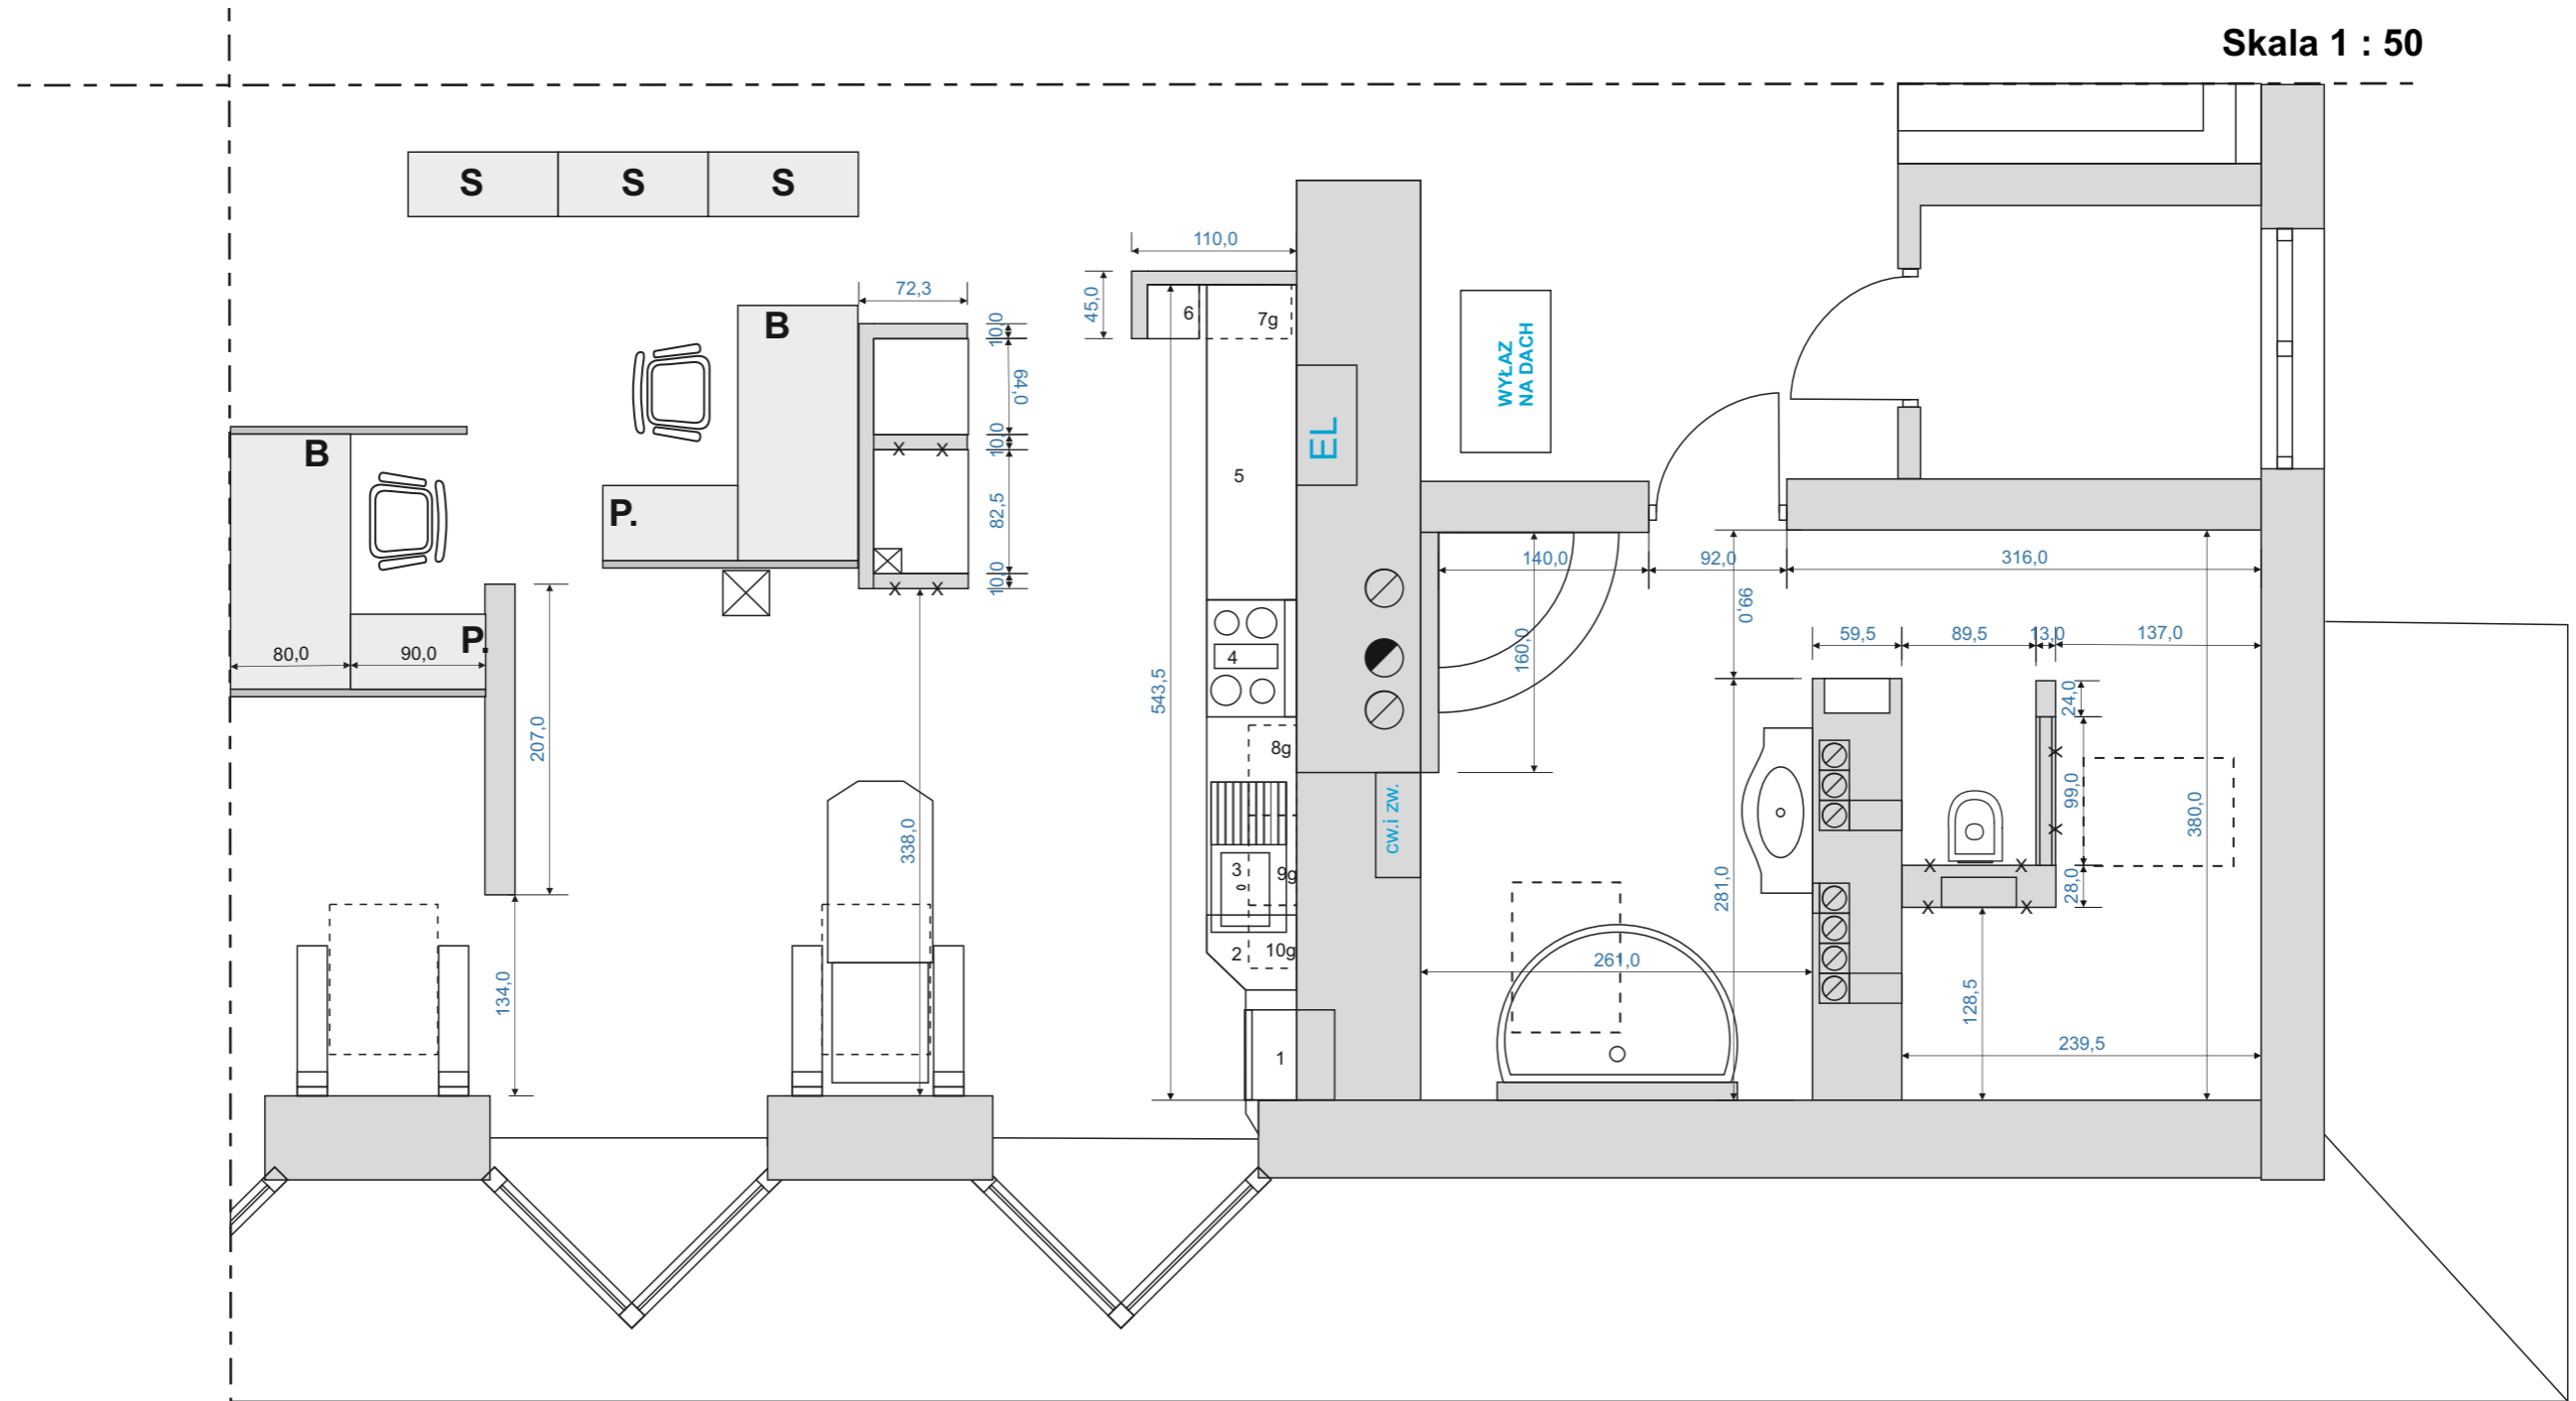


X X ŚCIANKI DO WYBURZENIA

Inwestor:		Prokuratura Regionalna w Białymstoku 15-950 Białystok, ul. Włókiennicza 32	
Projektant: architektura	mgr inż. arch. Hanna Małgorzata Kulińska	Nr uprawnień: BL/126/94	
PODDASZE - remont sanitariatów i pokoju socjalnego			
Obiekt: Prokuratura Regionalna w Białymstoku		Rysunek: Rzut - stan istniejący	
Skala:	1 : 50	Data:	28 maj 2026
		Arkusz:	1

PODDASZE
Remont sanitariatów
i pomieszczenia socjalnego

Rzut - projekt

Skala 1 : 50

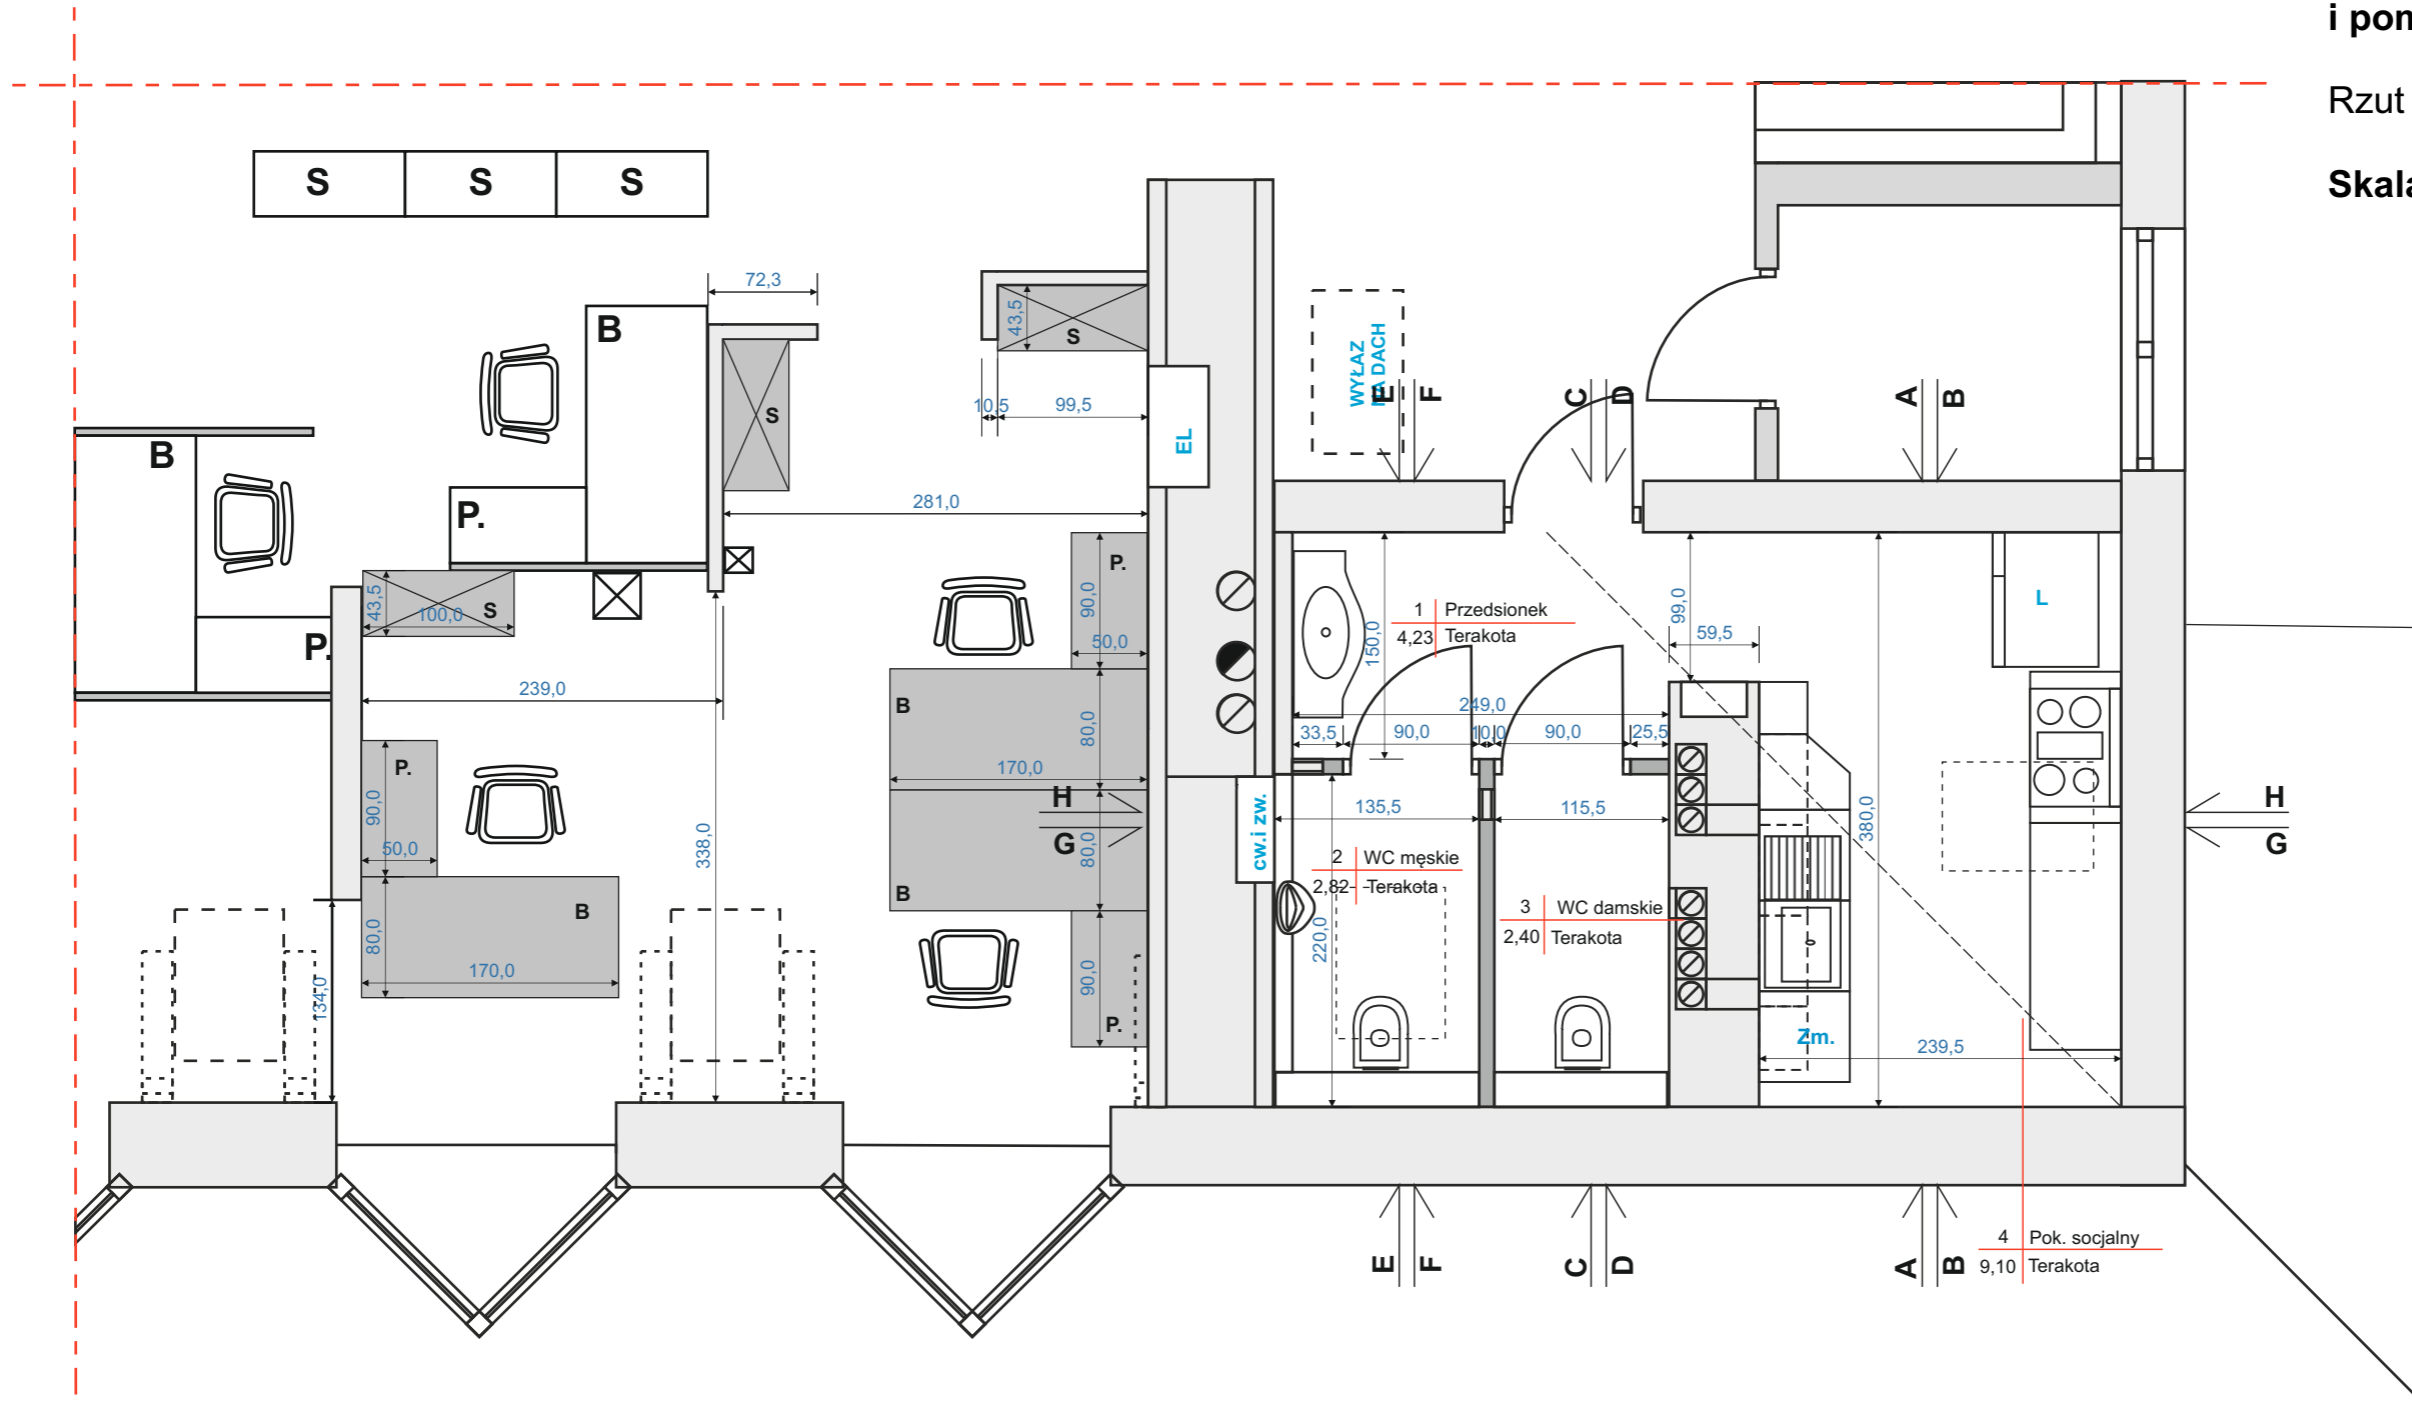

Inwestor:		Prokuratura Regionalna w Białymstoku 15-950 Białystok, ul. Włókiennicza 32	
Projektant: architektura	mgr inż. arch. Hanna Małgorzata Kulińska	Nr uprawnień: BL/126/94	
PODDASZE - remont sanitariatów i pokoju socjalnego			
Obiekt: Prokuratura Regionalna w Białymstoku		Rysunek: Rzut - projekt	
Skala:	1 : 50	Data:	28 maj 2026
		Arkusz:	2