


ZBROJENIE GÓRNE

1:100

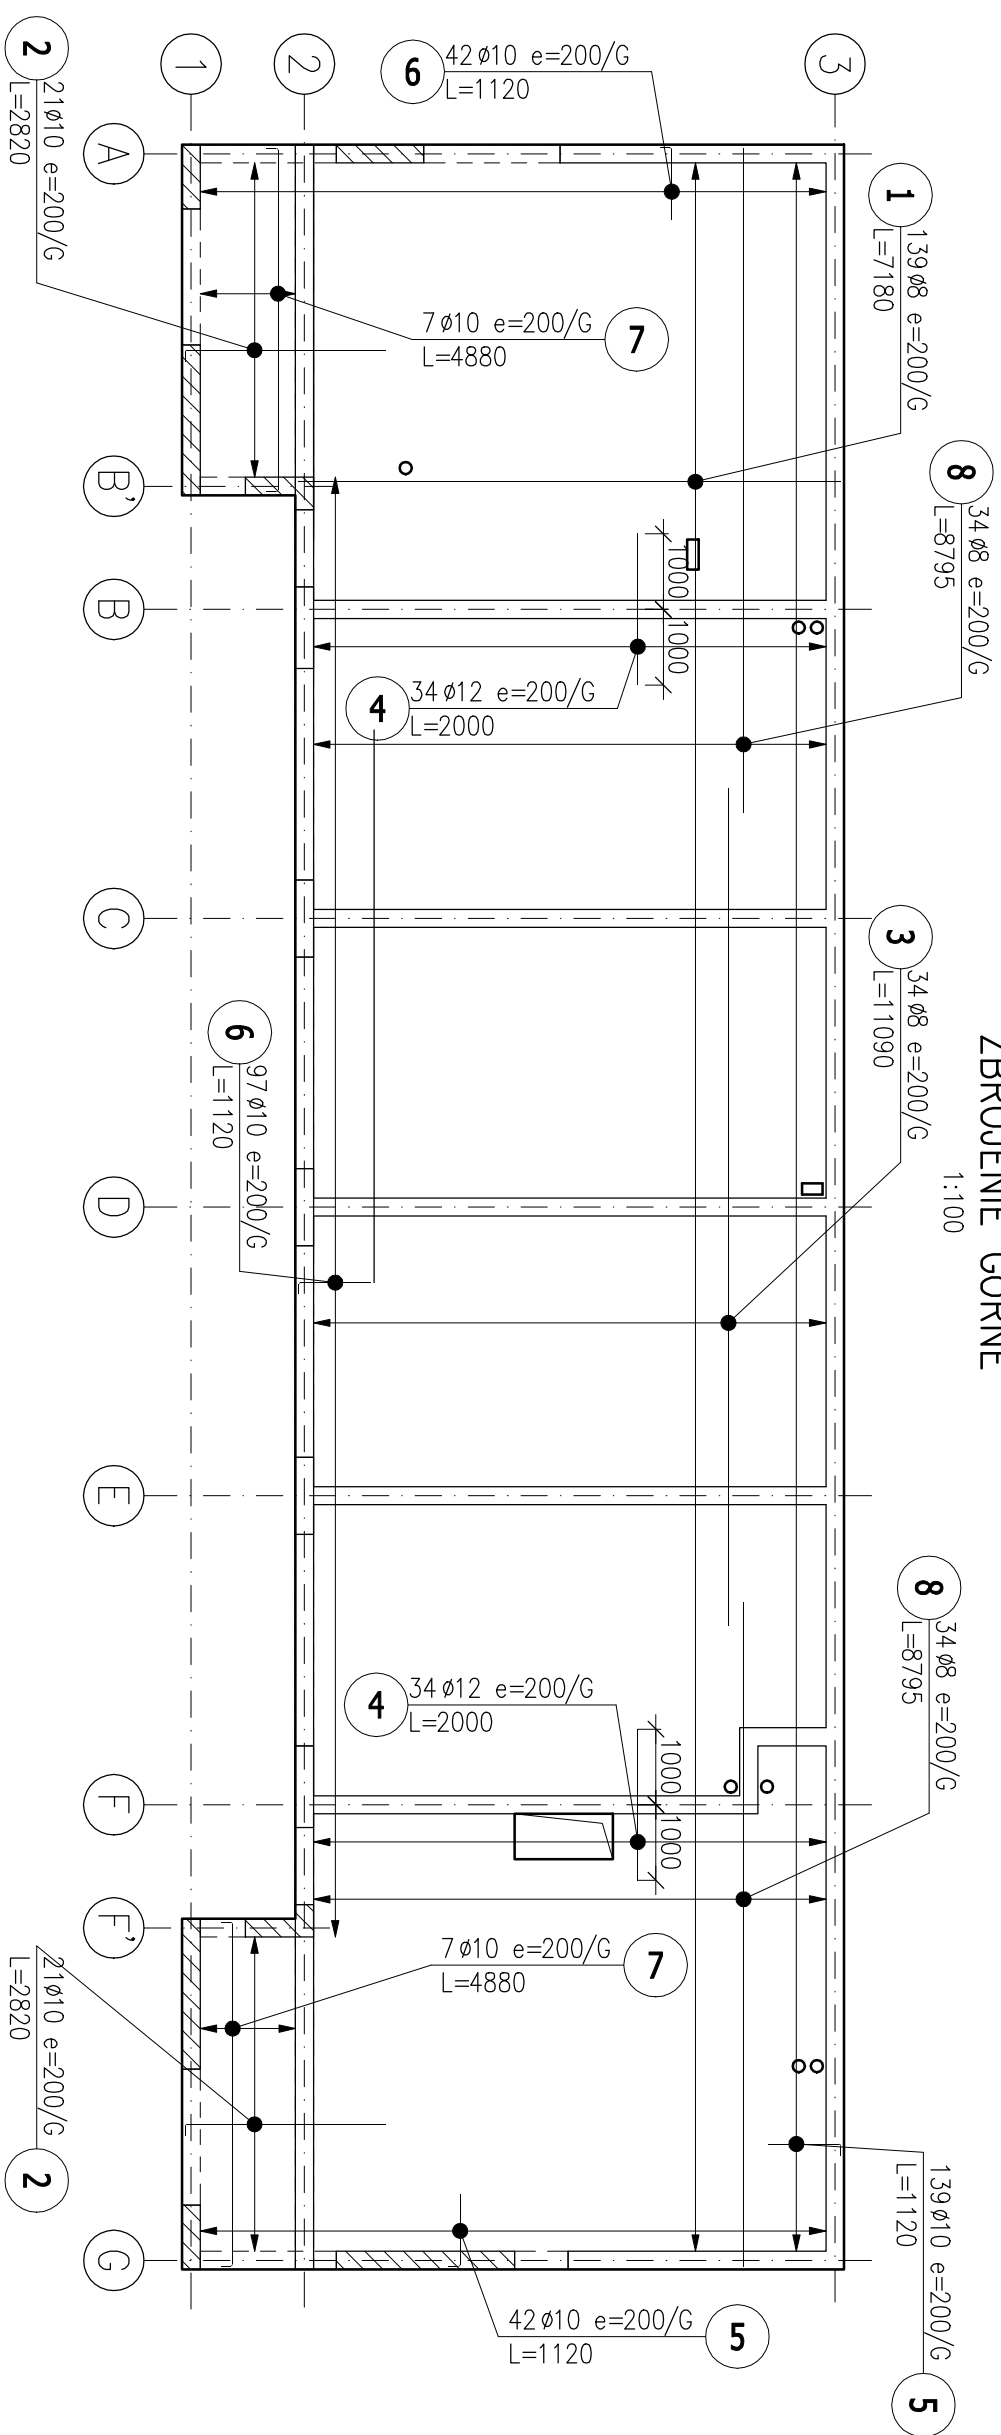

UWAGI:

1. PRZED PRZYSTĄPIENIEM DO REALIZACJI, WSZYSTKIE WYMIARY I RZĘDNE SPRAWDZIĆ Z ARCHITEKTURĄ ORAZ W NATURZE.
2. WSZYSTKIE PRACE WYKONYWAĆ Z NAJWYŻSZĄ STARANNOŚCIĄ, POD KIERUNKIEM UPRAWNIONYCH OSÓB, ZGODNIE ZE SZTUKĄ BUDOWLANĄ I PRZEPISAMI BHP.
3. RYSUNKI KONSTRUKCYJNE STANOWIĄ CZĘŚĆ CAŁOŚCIOWEGO OPRACOWANIA WIELOBRANŻOWEGO. NALEŻY JE ROZPATRYWAĆ Z POZOSTAŁĄ DOKUMENTACJĄ BRANŻOWĄ BUDYNKU.
4. ZAKRES PRAC I ICH TECHNOLOGIA - WG OPISU TECHNICZNEGO.
5. WSZYSTKIE ELEMENTY DREWNIANE ZABEZPIECZYĆ ANTYKOROZYJNIE I PROŻ. WG OPISU TECHNICZNEGO.

KLASA EKSPOZYCJI: spód stropu XC3

wierzch stropu i pozostałe elementy żelbetowe XC1

BETON: C30/37

STAL ZBROJENIOWA: A-IIIN RB500W

KLASA DREWNA: C24

OTULINA:

spód stropu - 3,5 cm

wierzch stropu i pozostałe elementy żelbetowe 2,5cm

ŚCIANY NOŚNE MUROWANE:

Bloczki z betonu komórkowego klasy 3,0/500

na zaprawie murarskiej klasy M10+

01-770 Warszawa, ul. Sady Żoliborskie 3m.88 NIP: 714-000-40-94 tel.: 609 586 884	
BF Architekt	
TEMAT	PROJEKT ARCHITEKTONICZNO-BUDOWLANY PRZEBUDOWY BUDYNKU GOSPODARCZEGO WRAZ ZE ZMIANĄ SPOSOBU UŻYTKOWANIA
ADRES	05-091 Ząbki, ul. Kolejowa 31D, dz. nr ew.6 obr. 02-01
INWESTOR	Państwowe Gospodarstwo Leśne Lasy Państwowe Nadleśnictwo Drewnica ul. Kolejowa 31 05-091 Ząbki
FAZA PROJEKTU	PROJEKT WYKONAWCZY
RYSUJEK	STROP NAD PARTEREM ZBROJENIE CŐRNE
PROJEKTANT	inż. Piotr Sonnenberg
SPRAWDZAJĄCY	mgr inż. Maciej Rozum
DATA	20.11.2021
© PRAWA AUTORSKIE ZASTRZEŻONE	