


ZBROJENIE DOLNE

1:100

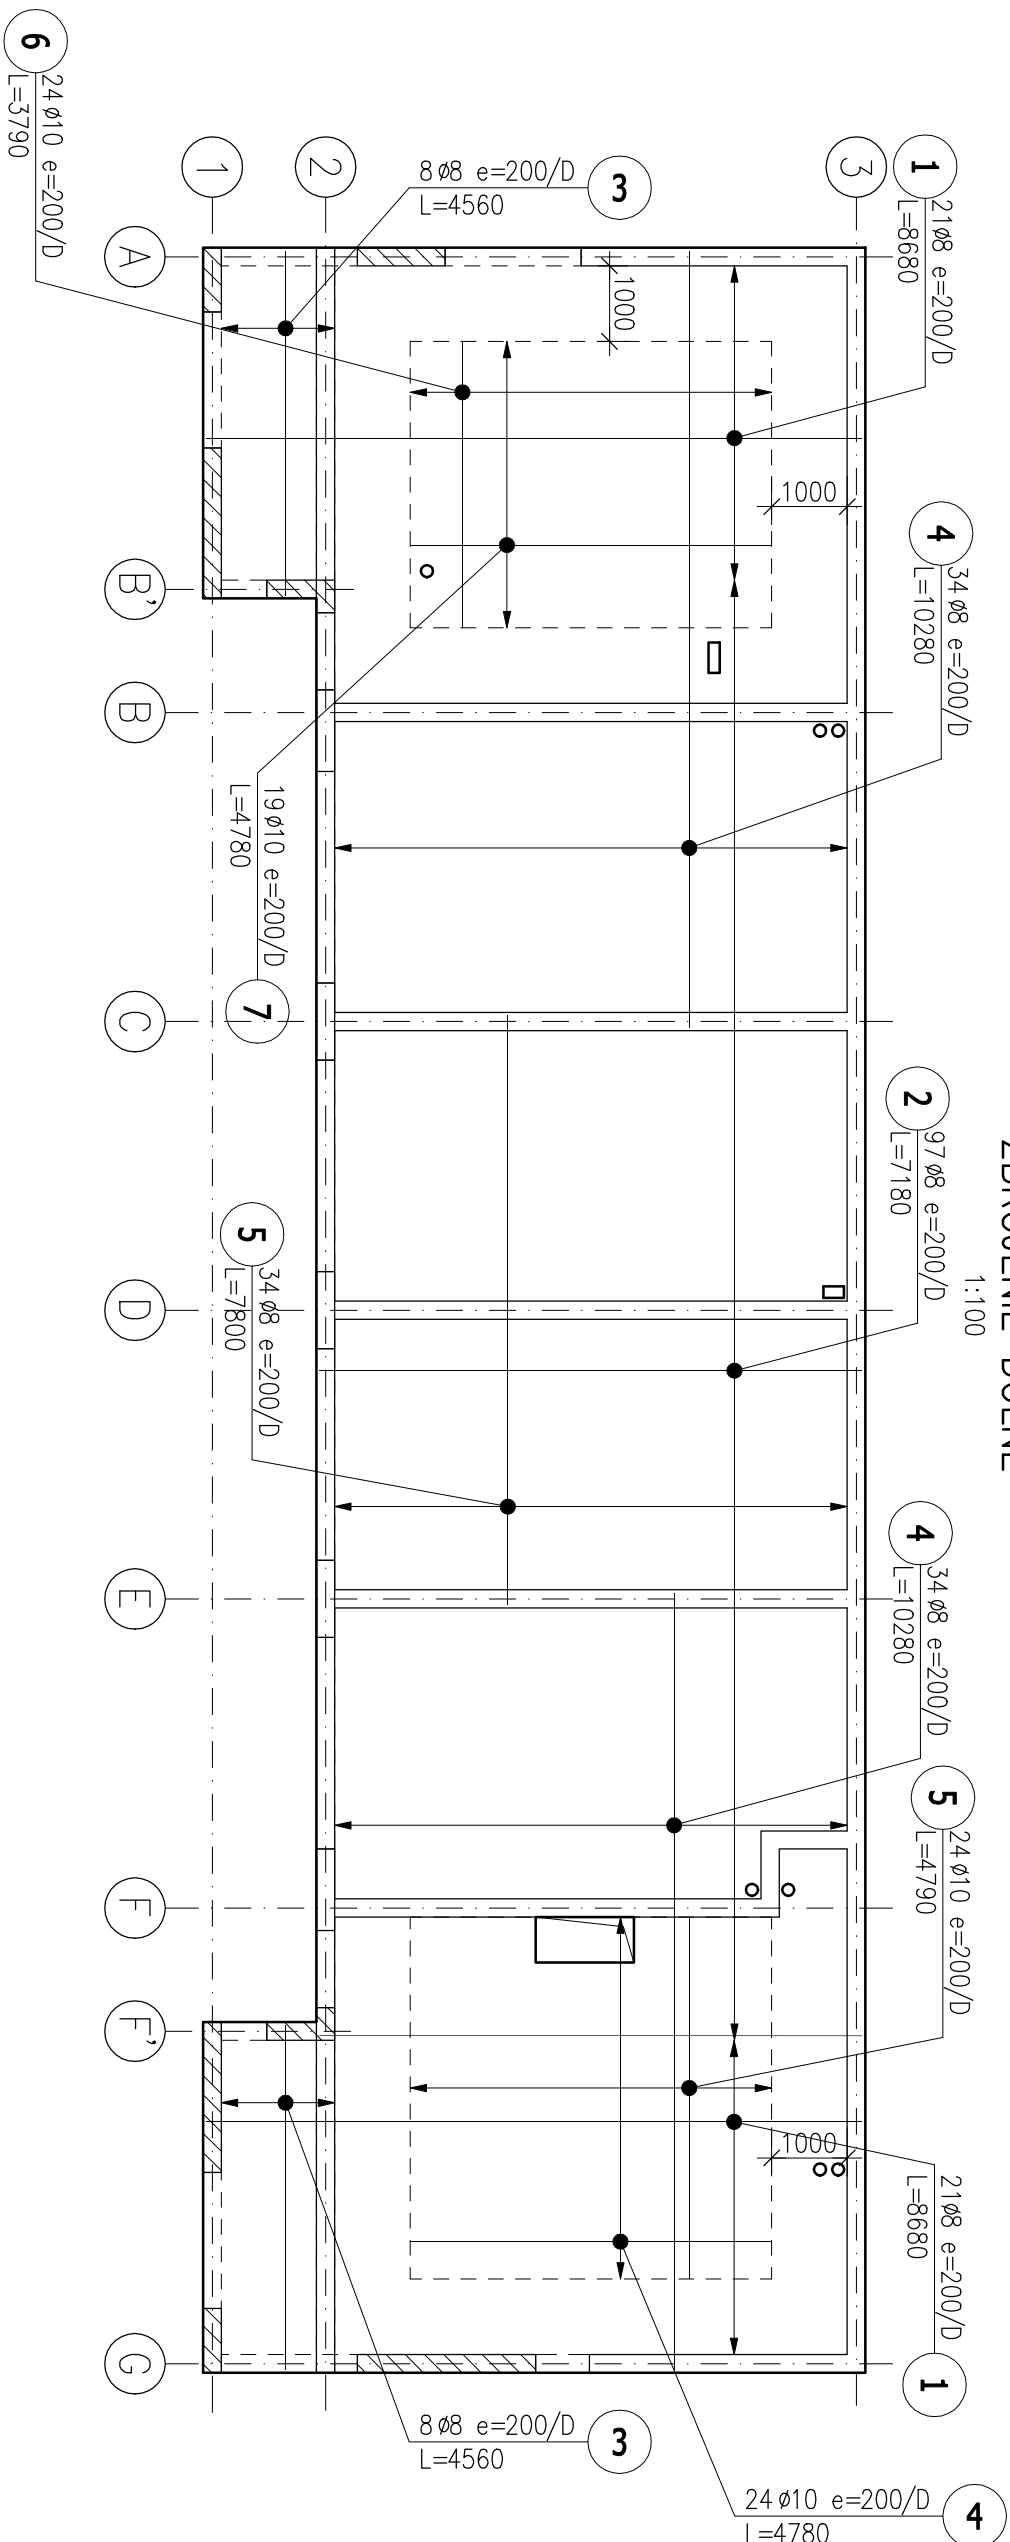

UWAGI:

- PRZED PRZYSTĄPIENIEM DO REALIZACJI, WSZYSTKIE WYMIARY I RZĘDNE SPRAWDZIĆ Z ARCHITEKTURĄ ORAZ W NATURZE.
- WSZYSTKIE PRACE WYKONYWAĆ Z NAJWYŻSZĄ STARANNOŚCIĄ, POD KIERUNKIEM UPRAWNIONYCH OSÓB, ZGODNIE ZE SZTUKĄ BUDOWLANĄ I PRZEPISAMI BHP.
- RYСУNKI KONSTRUKCYJNE STANOWIĄ CZĘŚĆ CAŁOŚCIOWEGO OPRACOWANIA WIELOBRANŻOWEGO. NALEŻY JE ROZPATRYWAĆ Z POZOSTAŁĄ DOKUMENTACJĄ BRANŻOWĄ BUDYNKU.
- ZAKRES PRAC I ICH TECHNOLOGIA - WG OPISU TECHNICZNEGO.
- WSZYSTKIE ELEMENTY DREWNIANE ZABEZPIECZYĆ ANTYKOROZYJNIE I PPOŻ. WG OPISU TECHNICZNEGO.

KLASA EKSPOZYCJI: spód stropu XC3
wierzch stropu i pozostałe elementy żelbetowe XC1
BETON: C30/37
STAL ZBROJENIOWA: A-IIIN RB500W
KLASA DREWNA: C24
OTULINA:
spód stropu - 3,5 cm
wierzch stropu i pozostałe elementy żelbetowe 2,5cm
ŚCIANY NOŚNE MUROWANE:

Bloczki z betonu komórkowego klasy 3,0/500
na zaprawie murarskiej klasy M10+

BF Architekt		0+770 Warszawa, ul. Sady Żoliborskie 3m.88 NIP: 714-000-40-94 tel.: 603 586 884	
TEMAT PROJEKT ARCHITEKTONICZNO-BUDOWLANY PRZEBUDOWY BUDYNKU GOSPODARCZEGO WRAZ ZE ZMIANĄ SPOSOBU UŻYTKOWANIA			
ADRES 05-091 Ząbki, ul. Kolejowa 31D, dz. nr ew.6 obr. 02-01			
INWESTOR Państwowe Gospodarstwo Leśne Lasy Państwowe Nadleśnictwo Drewnica ul. Kolejowa 31 05-091 Ząbki			
FAZA PROJEKTU	PROJEKT WYKONAWCZY	BRANŻA KONSTRUKCJA	
RYSUNEK	STROP NAD PARTEREM ZBROJENIE DOLNE		
PROJEKTANT	inż. Piotr Sonnenberg	PODPIS	
SPRAWDZAJĄCY	mgr inż. Maciej Rozum nr upr.: 11DPO509	PODPIS	
DATA	20.11.2021	SKALA	1:100
© PRAWA AUTORSKIE ZASTRZEŻONE		NR RYS.	K04