


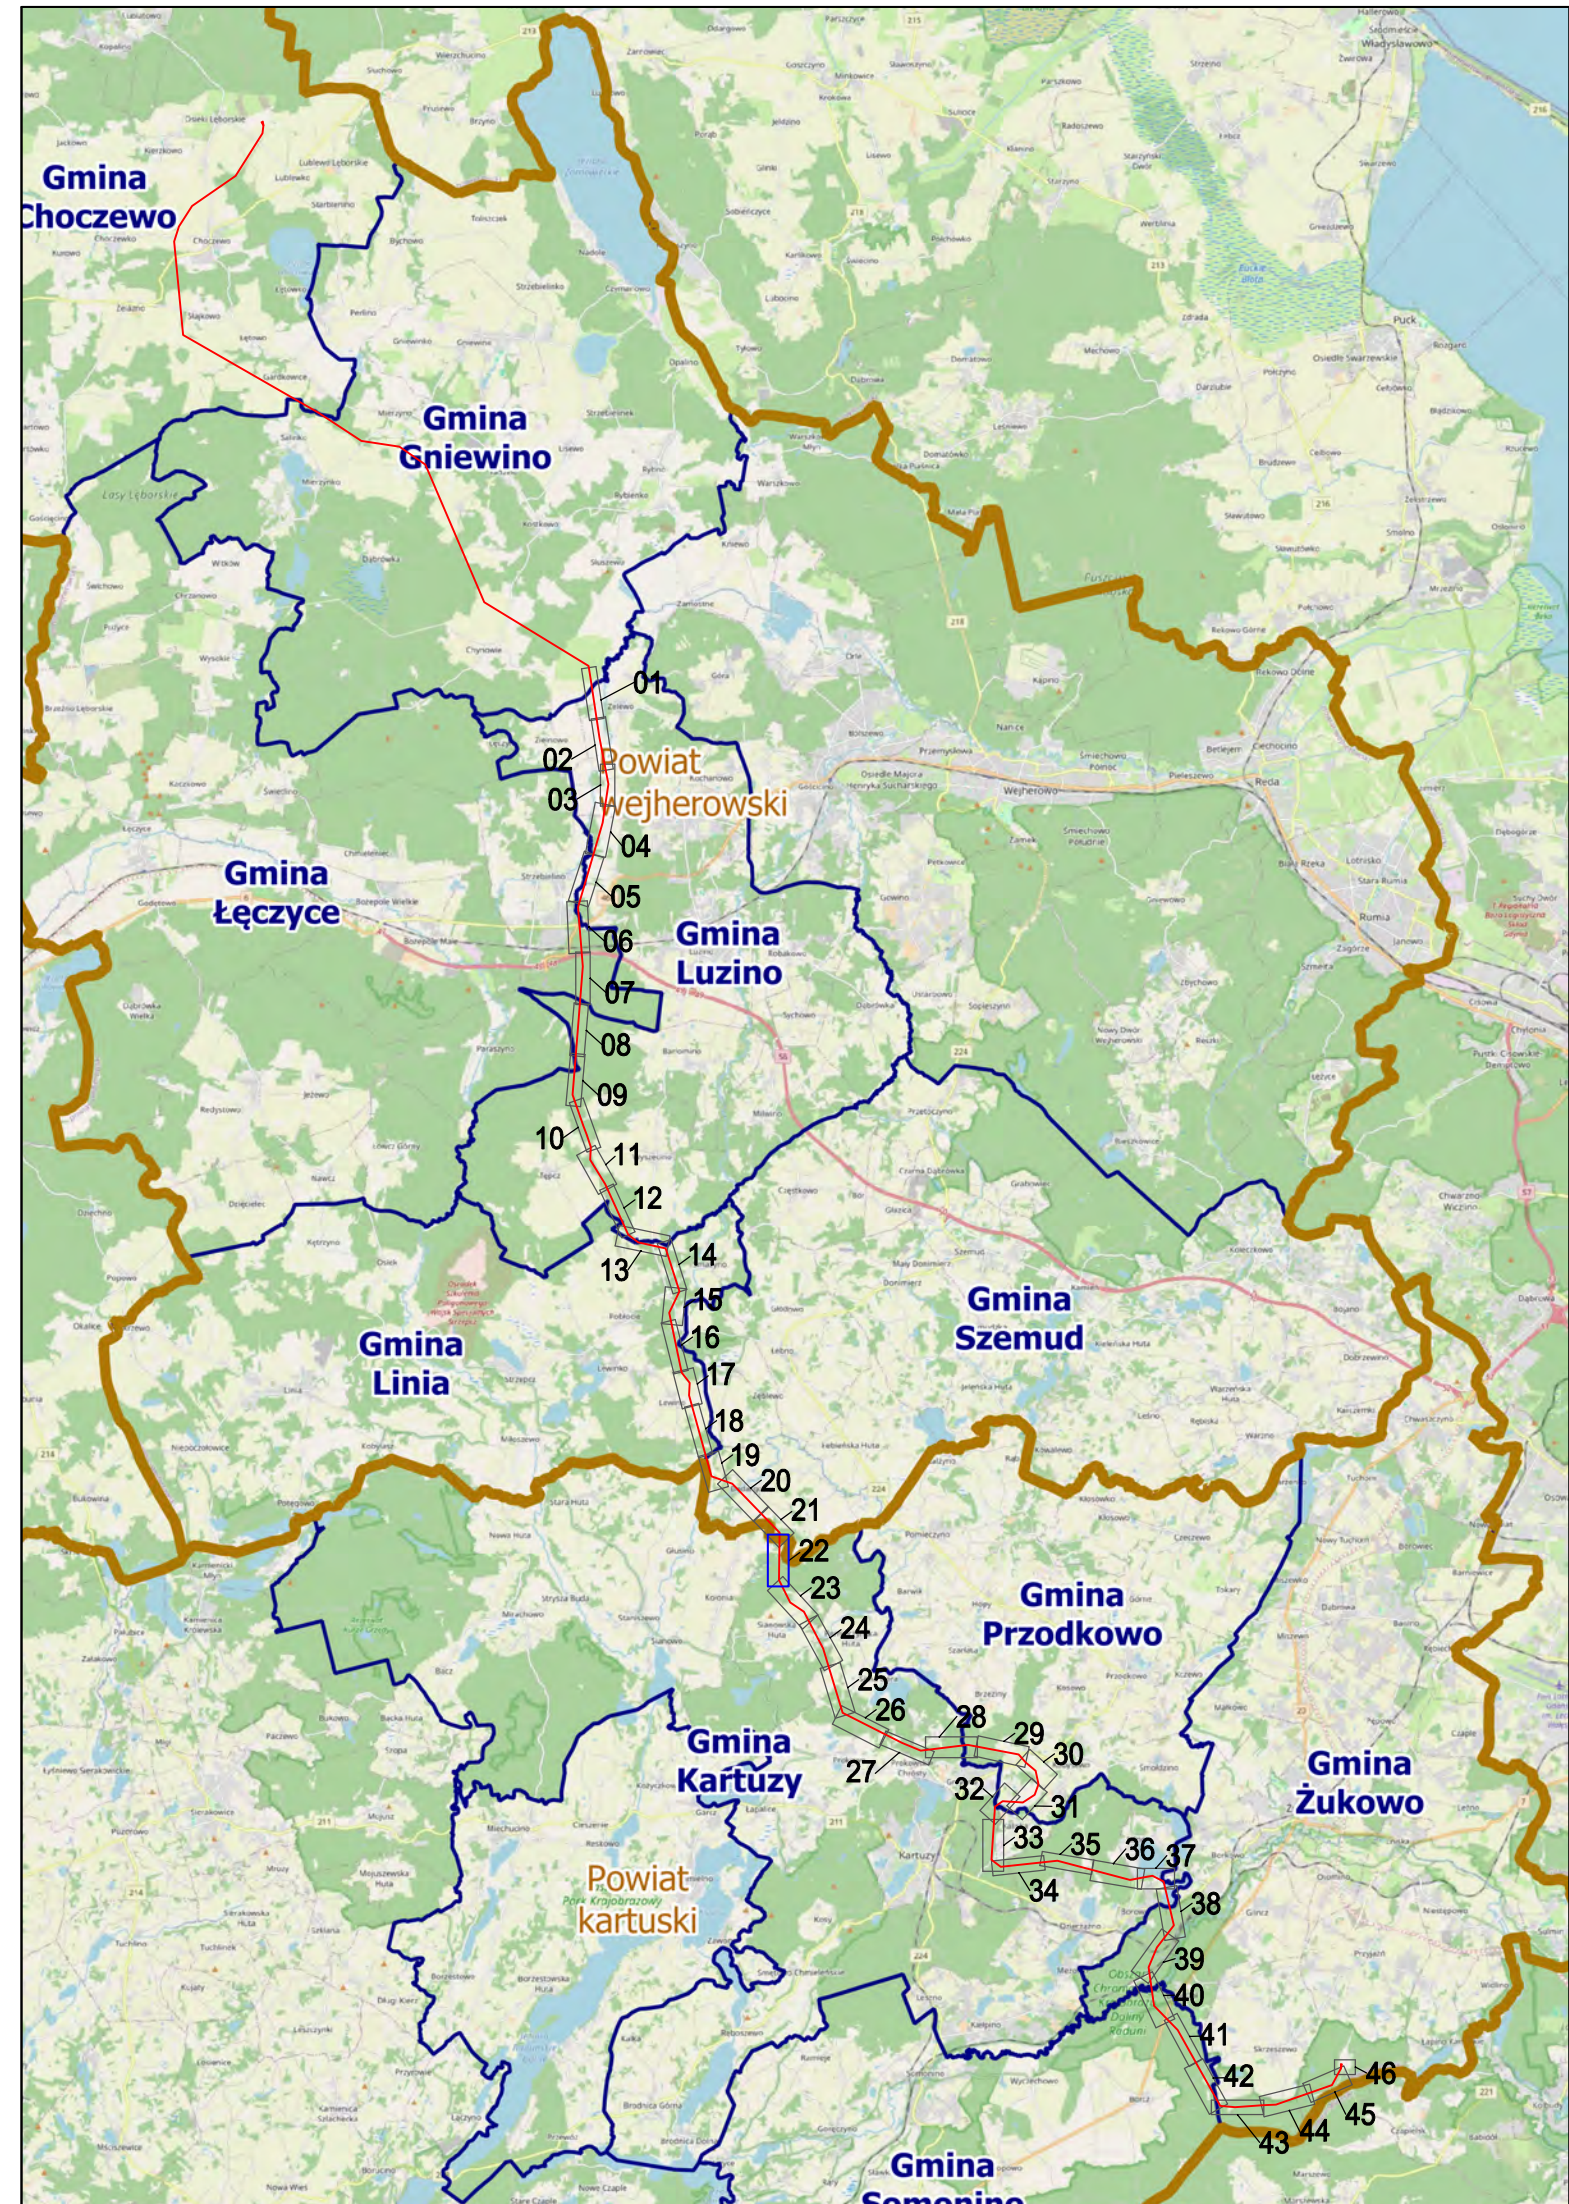

Legenda:

- ci projektowanej linii 400 kV
- przekładowa linia 400 kV - obrys czajki radiowej
- przekładowa linia 400 kV - obrys czajki radiowej
- granice powiatów, gmin i obszarów
- granice obszarów ewidencyjnych
- numer działki ewidencyjnej objętej wnioskiem
- granice terenów objętych wnioskiem o wydanie decyzji o ustaleniu lokalizacji strategicznej inwestycji w zakresie sieci przesyłowej
- obszar, w którym do składowi decyzji o ustaleniu lokalizacji strategicznej inwestycji w zakresie sieci przesyłowej na wyznaczonej trasie, o której mowa w art. 22 ust. 1 ustawy 5 Ustawy Inżynierów w sprawie wyznaczenia tras linii elektroenergetycznych o napięciu znamionowym powyżej 100 kV, w tym obszar objęty zakazem lub nakazem, o którym mowa w art. 22 ust. 2 ustawy
- obszar, w którym do składowi decyzji o ustaleniu lokalizacji strategicznej inwestycji w zakresie sieci przesyłowej na wyznaczonej trasie, o której mowa w art. 22 ust. 1 ustawy 5 Ustawy Inżynierów w sprawie wyznaczenia tras linii elektroenergetycznych o napięciu znamionowym powyżej 100 kV, w tym obszar objęty zakazem lub nakazem, o którym mowa w art. 22 ust. 2 ustawy

**POMORSKI URZĄD WOJEWÓDZKI
W GDAŃSKU**

**Załącznik nr 1 ark. 22
do decyzji Wojewody Pomorskiego
nr WI-III.747.1.4.2025.SM**

Załącznik projektu został opracowany na podstawie aktualnej mapy zasadniczej powiatowej z 2024 zgodnie z brzojówką nr 02/1942/2024/2024_2024_P oraz 0/1942/2024/2024_2024_P

Skala: 1:1000

Arkusze: 22 z 46

