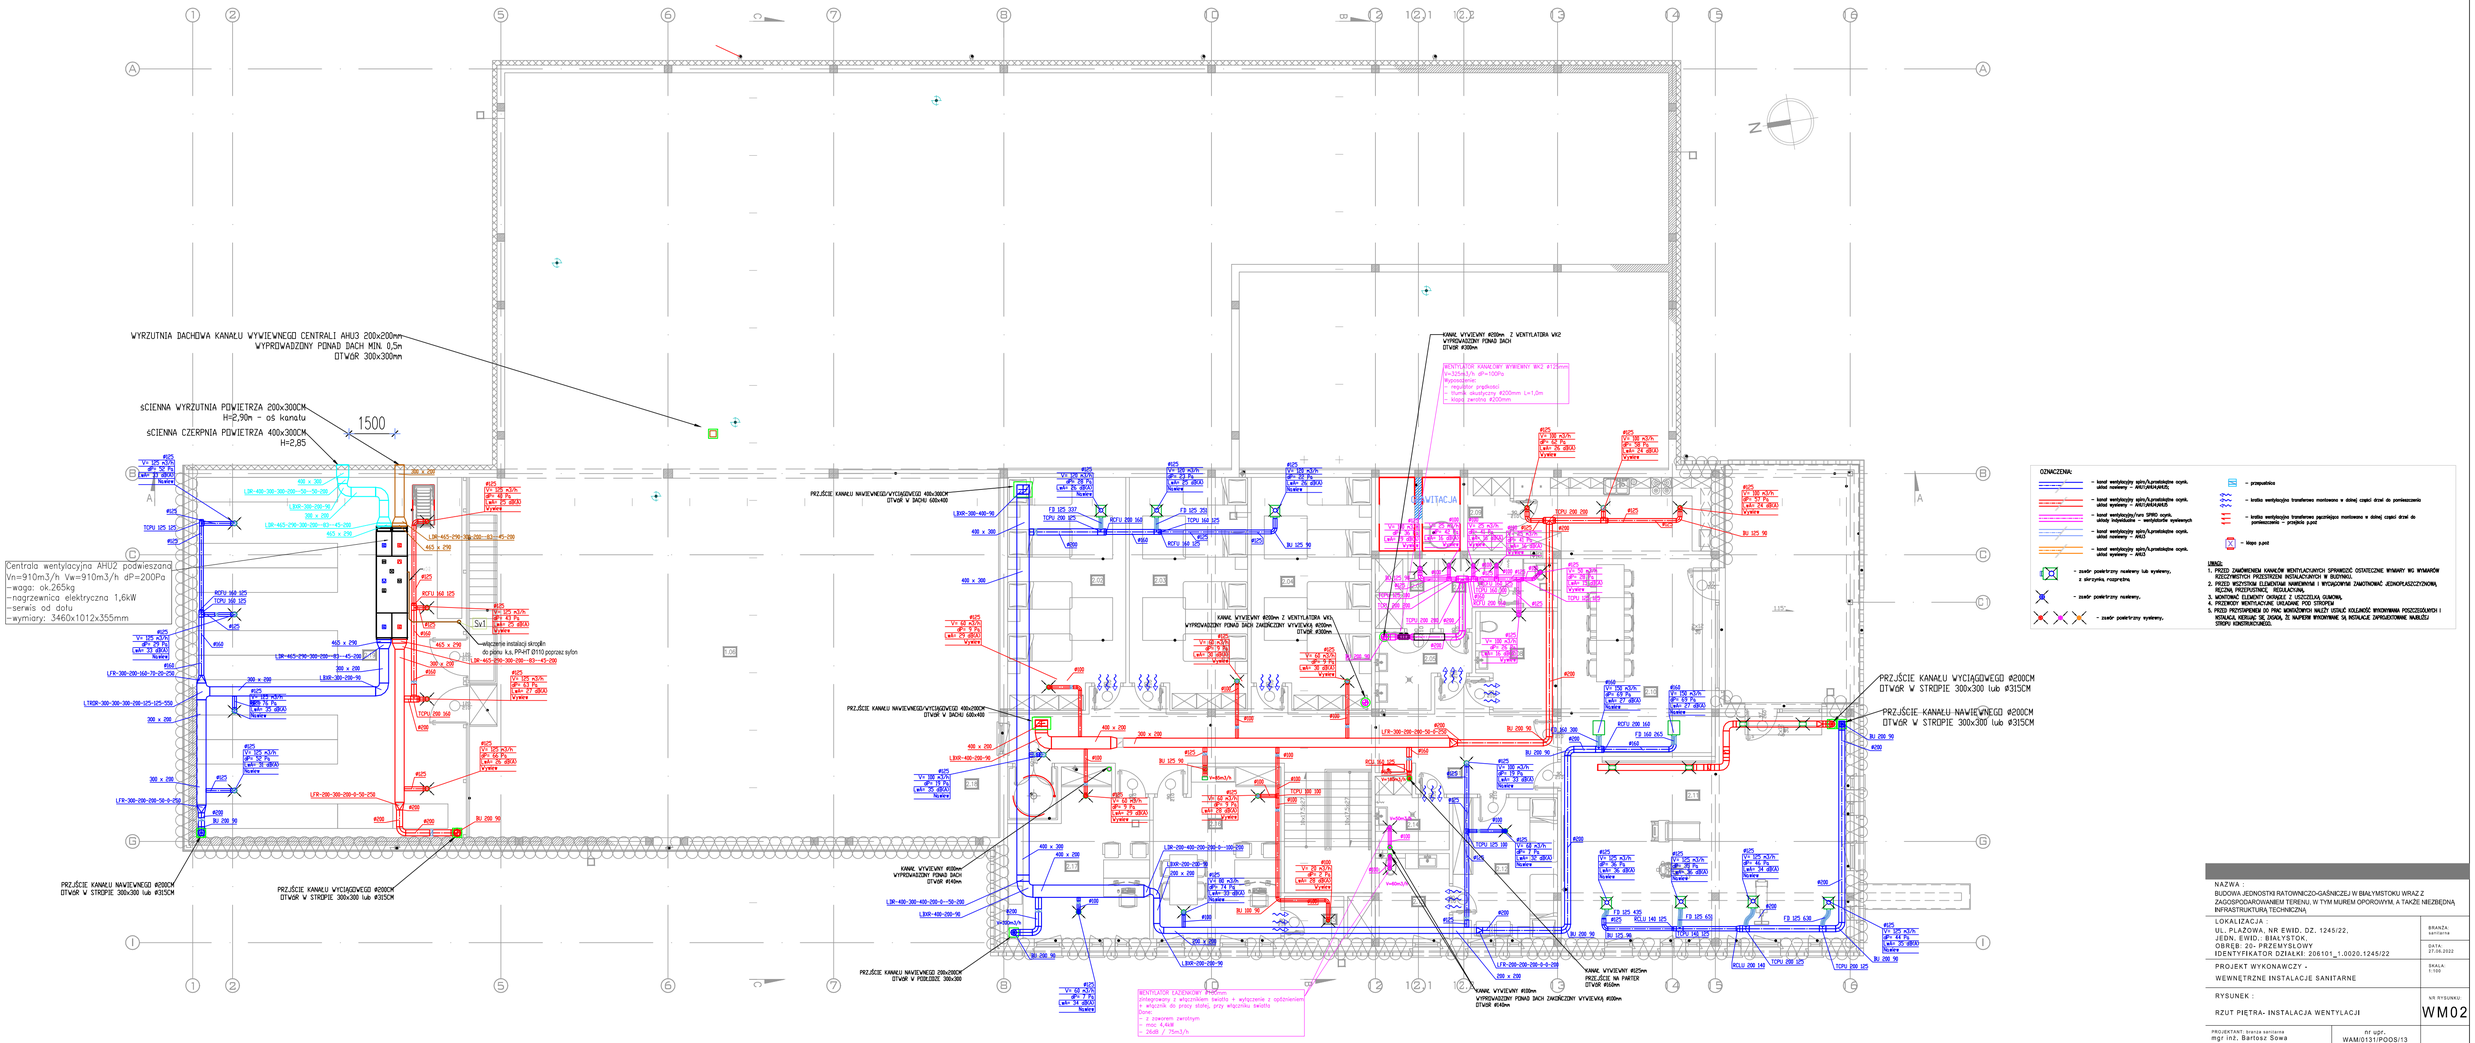

NAZWA :
BUDOWA JEDNOSTKI RATOWNICZO-GAŚNICZEJ W BIAŁYMSTOKU WRAZ Z ZAGOSPODAROWANIEM TERENU, W TYM MUREM OPOROWYM, A TAKŻE NIEZBĘDNĄ INFRASTRUKTURĄ TECHNICZNĄ.

LOKALIZACJA :
UL. PLAZOWA, NR EWID. DZ. 1245/22,
JEDN. EWID.: BIAŁYSTOK,
OBRĘB: 2-D, PRZEMYSŁOWY
IDENTYFIKATOR DZIAŁKI: 206101_1.0020.1245/22

BRANŻA: sanitarna
DATA: 27.06.2022
SKALA: 1:100

PROJEKT WYKONAWCZY -
WEWNĘTRZNE INSTALACJE SANITARNE

RYSUNEK :
RZUT PIĘTRA- INSTALACJA WENTYLACJI

NR RYSUNKU: WM02

PROJEKTANT: brania sanitarna
mgr inż. Bartosz Sowa
nr upr. WAM/0131/POOS/13

AIONI

AIONI SP. Z O.O.
ul. Elektryczna 1/210/2
15-080 Białystok
www.aioni.pl
kontakt@aioni.pl
tel. (85) 307 80 70