



9. Schemat konstrukcji dostrzegalni / wieży - stan istniejący

WIDOKI WIEŻY – STAN ISTNIEJĄCY


1:100

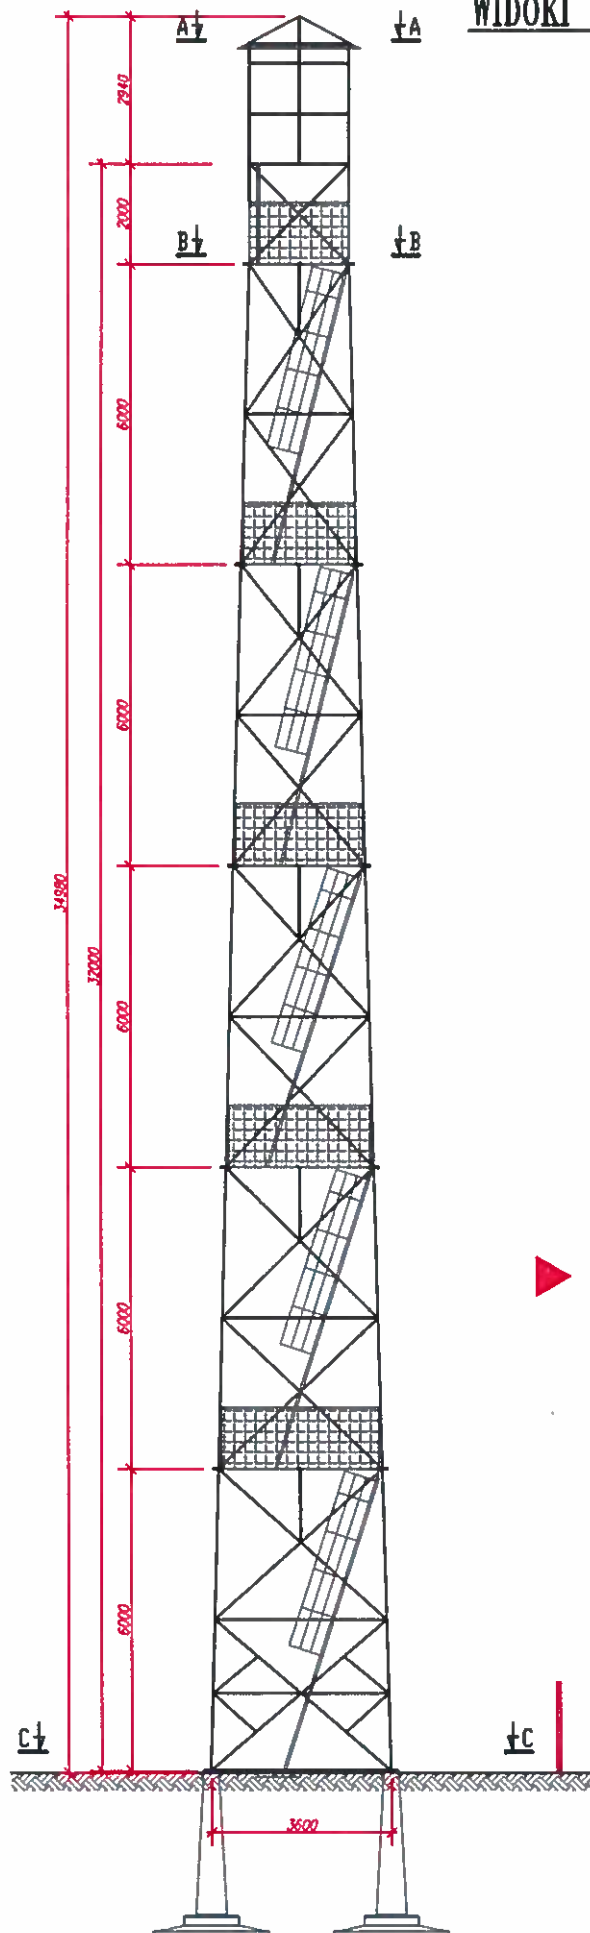


PRZĘKÓJ A-A
1:100

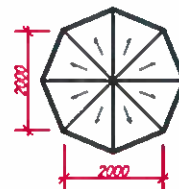

PRZĘKÓJ B-B
1:100

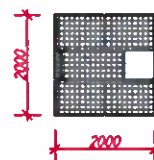

PRZĘKÓJ C-C
1:100

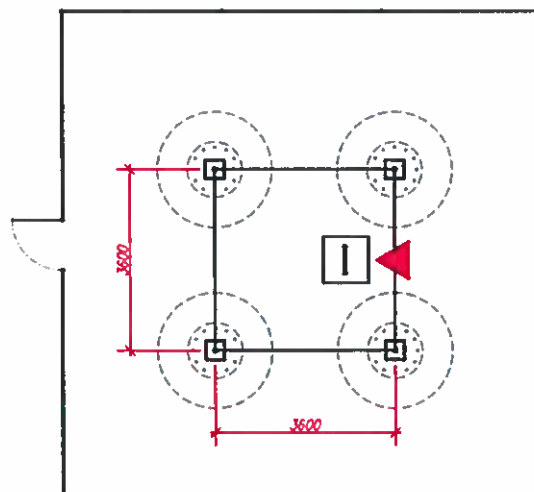

Inwestor: Nadrętnictwo Babki, Babki 2, 63, 61-160 Babki					Stadium: PR
Opiek: Dostrzegalnia pożarowa w Nadrętnictwie Zwola dz. nr. 7126/1					Dostrzegalnia ZWOLA
Tytuł: SCHEMAT KONSTRUKCJI WIEŻY – STAN ISTNIEJĄCY					Skala: 1:100
Projektował: mgr inż. Leszek Jeleński	Nr upr: 1939 / 00 / U	Data: 07.07.2021	Podpis:	Nr rys.: 1	
Projektował: mgr inż. Leszek Jeleński	Nr / 2000	Data: 07.07.2021	Podpis:	Nr strony: 13	
Projektował: mgr inż. Leszek Jeleński	PZT – 11199	Data: 07.07.2021	Podpis:		
Sprawił: dr inż. Jerzy Sendkowski	KL9/20, KL92/92	Data: 07.07.2021	Podpis:		
Przebieg: dr inż. Jerzy Sendkowski	KL9/20, KL92/92	Data: 07.07.2021	Podpis:		