10. Schemat konstrukcji dostrzegalni / wieży - stan projektowany

WIDOKI WIEŻY – STAN PROJEKTOWANY
1:100

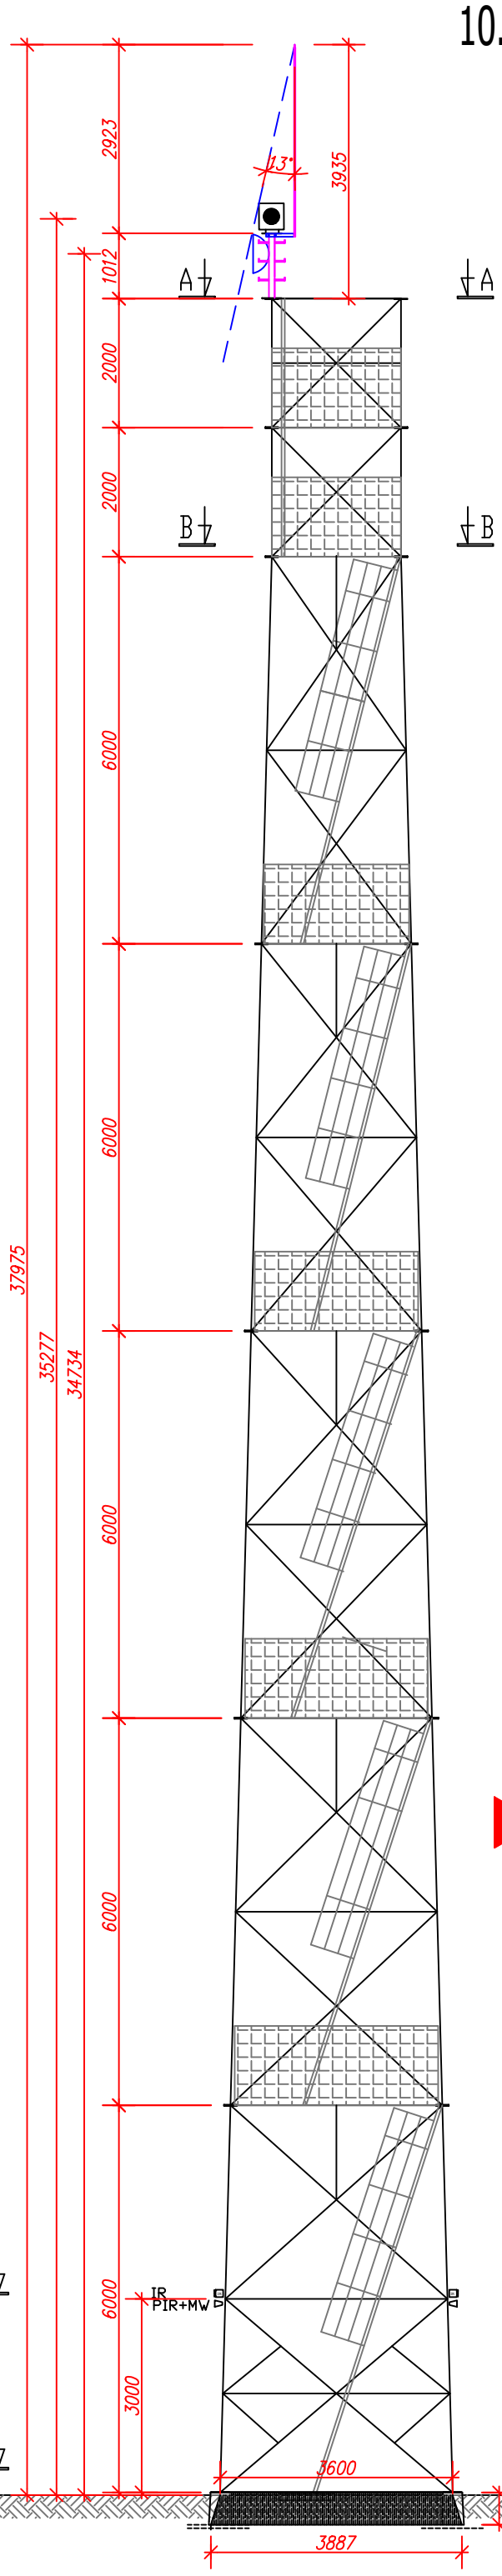

PRZEKRÓJ A–A
1:100

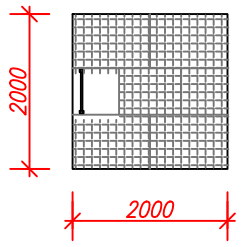

PRZEKRÓJ B–B
1:100

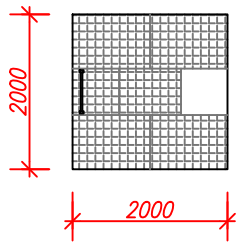

PRZEKRÓJ C–C
1:100

H kamer i czujek = 3 040 mm npt

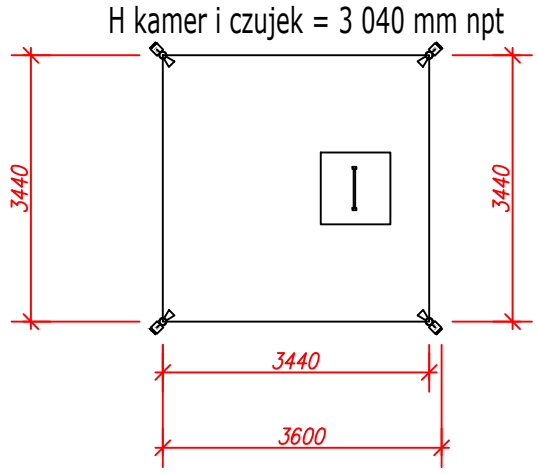

PRZEKRÓJ D–D
1:100

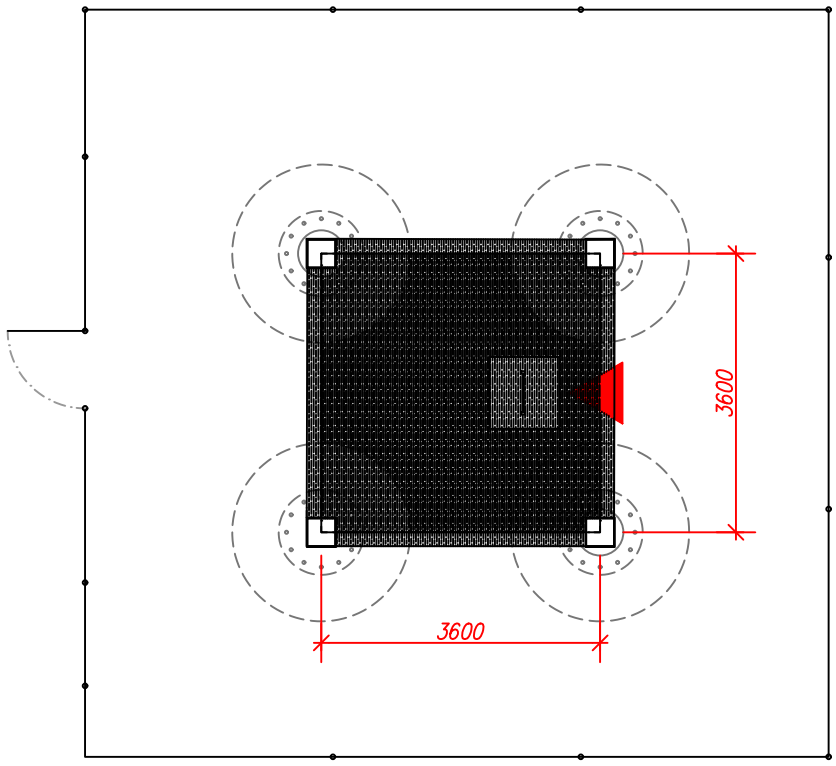

Kamera i łącze radiowe
1:100

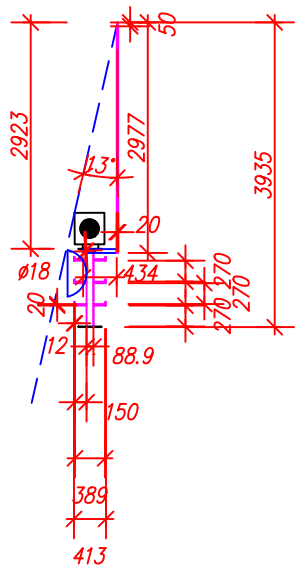

"Siatka" zbrojenia płyty z prętów 16 mm o oczku 157 x 157 mm

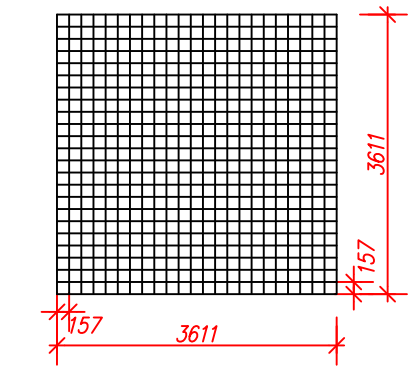

"Płyta" zbrojona

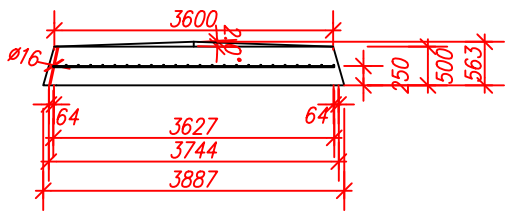

Beton B20 ~7,3 m 3

Inwestor: Nadleśnictwo Babki, Babki 2, 69, 61-160 Babki				Stadium: PR
Obiekt: Dostrzegalnia pożarowa w leśnictwie Zwola dz. nr. 7126/1				Dostrzegalania ZWOLA
Tytuł: SCHEMAT KONSTRUKCJI WIEŻY – STAN PEOJEKTOWANY				Skala: 1:100
	Imię i Nazwisko:	Nr upr:	Data:	Podpis:
Projektował: specjalność telekomunikacyjna	mgr inż. Leszek Jeleński	1939 / 00 / U	07.07.2021	Nr rys.: 2
Projektował: specjalność elektryczna	mgr inż. Leszek Jeleński	99 / 2000	07.07.2021	
Projektował: specjalność zabezpieczenia	mgr inż. Leszek Jeleński	PZT – 11199	07.07.2021	Nr strony: 14
Sprawdził: Rzeczoznawca budowlany	dr inż. Jerzy Sendkowski	KL9/89, KL92/92 GUNB 332/98/R	07.07.2021	