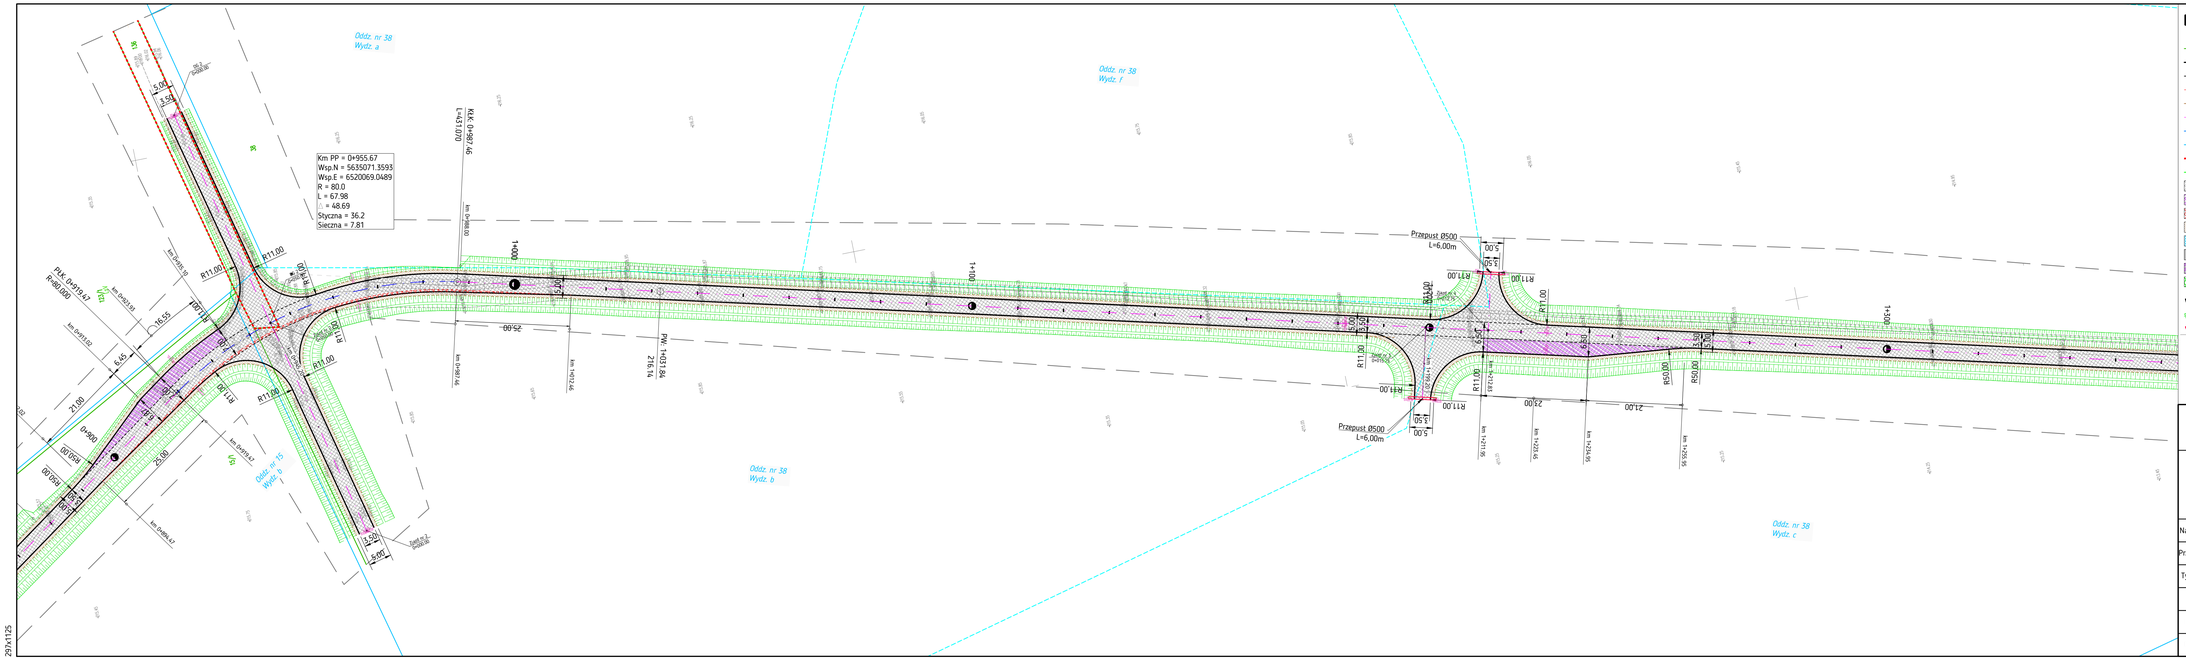
Oddz. nr 38
Wydz. a
Oddz. nr 38
Wydz. f
Oddz. nr 38
Wydz. b
Oddz. nr 38
Wydz. c
Oddz. nr 15
Wydz. b
Km PP = 0+955.67
Wsp.N = 5635071.3593
Wsp.E = 6520069.0489
R = 80.0
L = 67.98
= 48.69
Styczna = 36.2
Sieczna = 7.81
PK 0+919.47
R=80.000
PW 1+031.84
216.14
Przepust Ø500
L=6,00m
Przepust Ø500
L=6,00m
R11.00
R9.00
R7.00
5.00
3.50
16.55
6.45
21.00
25.00
23.00
km 0+900
km 0+920
km 0+940
km 0+960
km 0+980
km 1+000
km 1+020
km 1+040
km 1+060
km 1+080
km 1+100
km 1+120
km 1+140
km 1+160
km 1+180
km 1+200
km 1+220
km 1+240
km 1+260
km 1+280
km 1+300
km 1+320
km 1+340
km 1+360
km 1+380
km