

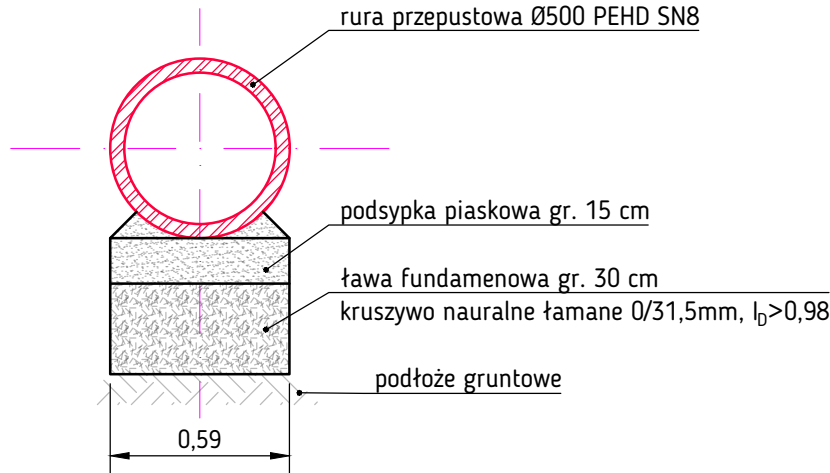


**POSADOWIENIE
PRZEPUSTU Ø500
SKALA 1:25**

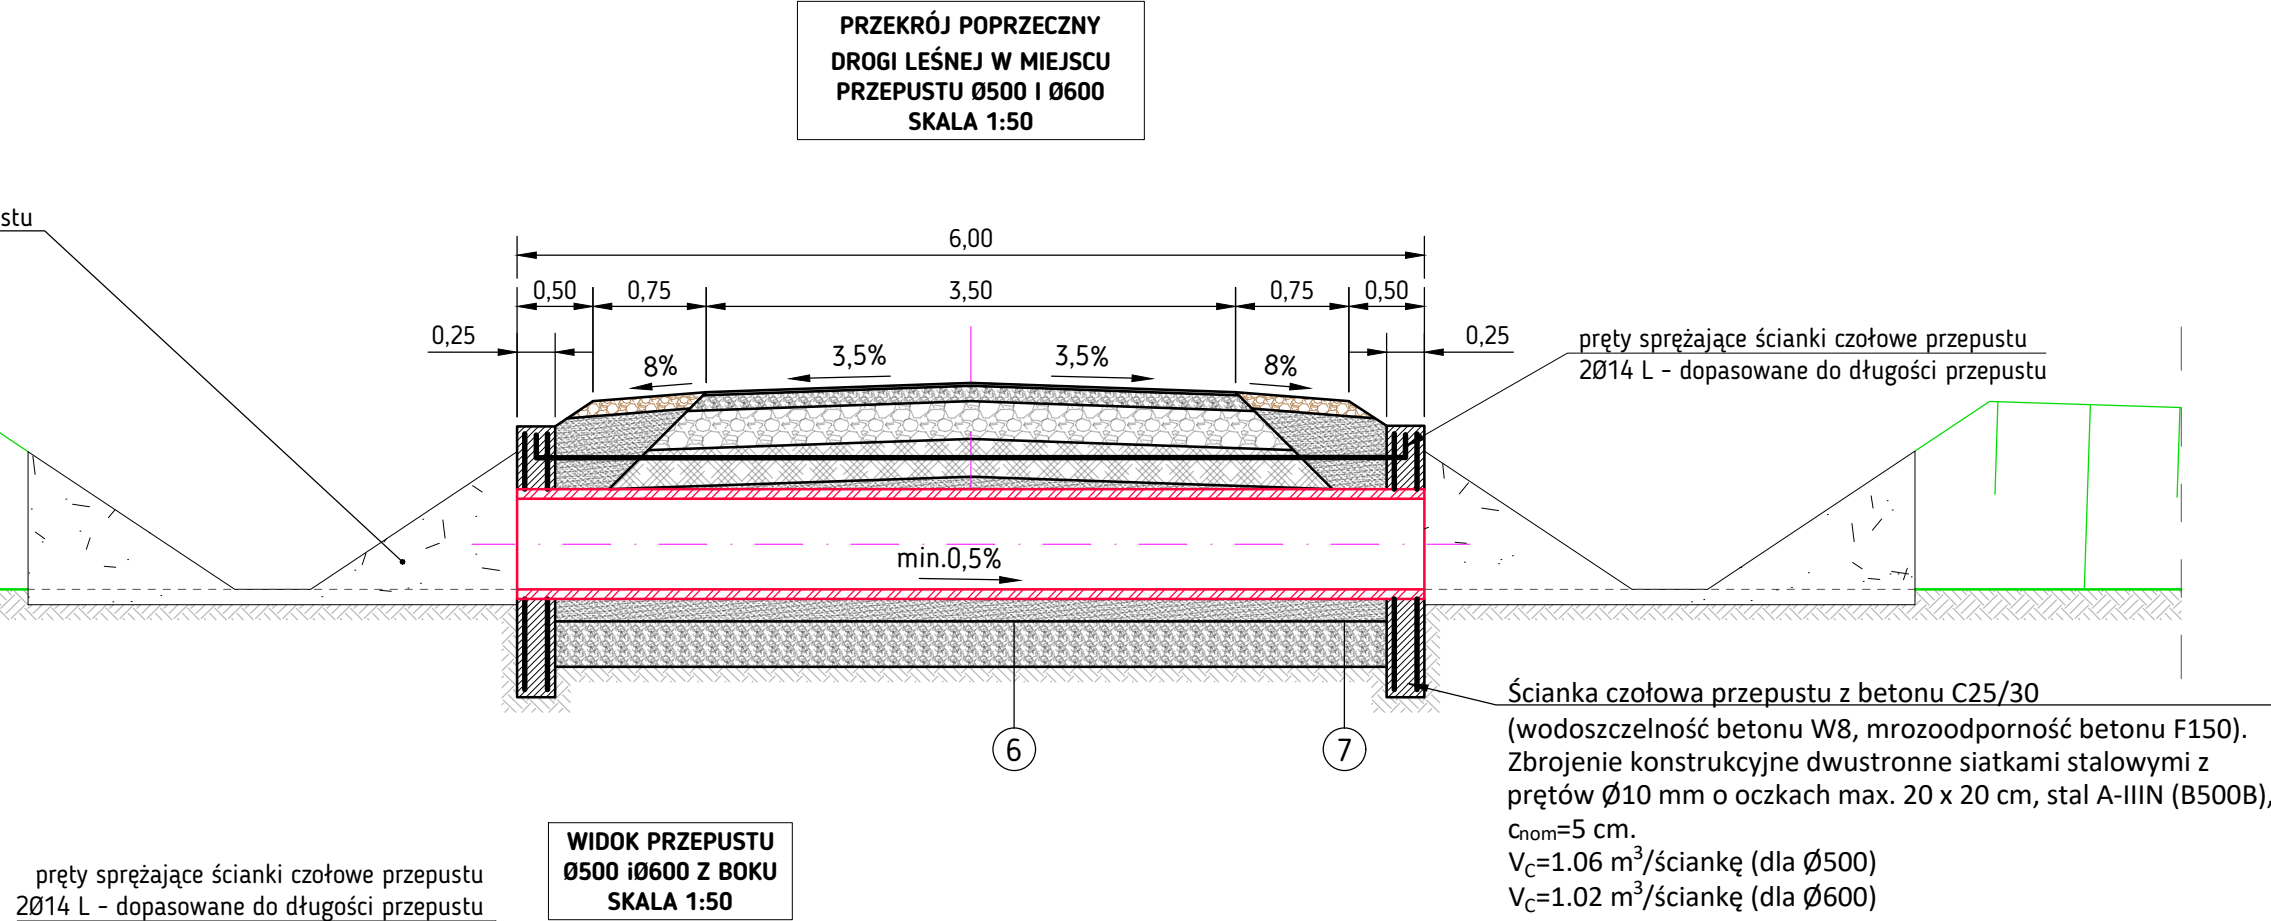

**POSADOWIENIE
PRZEPUSTU Ø600
SKALA 1:25**

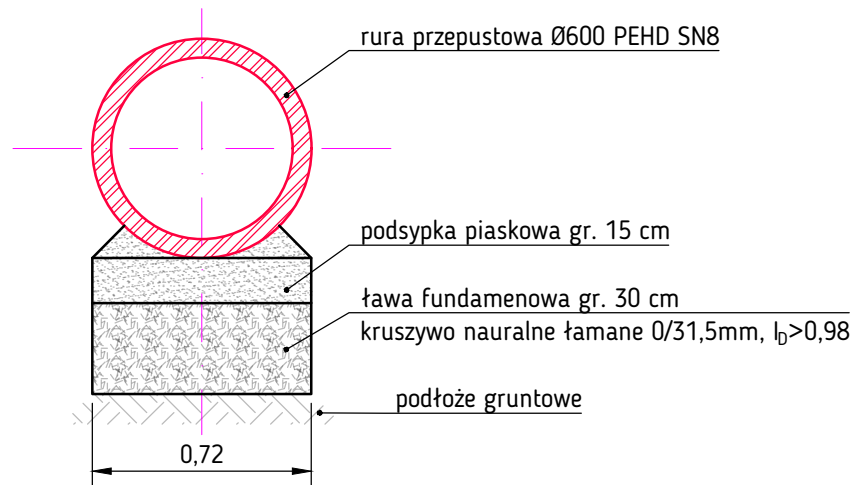

- Uwagi ogólne:
1. Wymiary podano w [m].
 2. Obiekt należy realizować na podstawie kompletnej dokumentacji projektowej.
 3. Rysunki i część opisowa są dokumentami wzajemnie uzupełniającymi się. W przypadku rozbieżności należy bezzwłocznie skontaktować się z projektantem.
 4. Na każdym etapie przebudowy kontrolować zgodność wymiarów w naturze z podanymi w opracowaniu.

- 6**
- w-wy konstrukcyjne jezdni drogi leśnej zgodnie z kilometrazem drogi
 - zasypka - grunt mrozoodporny, zagęszczalny, frakcja <31,5mm
 - rura przepustowa Ø500 / Ø600 PEHD SN8
 - podsypka piaskowa gr. 15 m
 - ława fundamentowa gr. 30 cm - kruszywo naturalne łamne 0/31,5mm, I_p>0,98
 - istniejące podłoże gruntowe
- 7**
- w-wa materiału zagęszczalnego np. pospółka, mieszanka piasku i kruszywa gr. 10 cm
 - zasypka - grunt mrozoodporny, zagęszczalny, frakcja <31,5mm
 - rura przepustowa Ø500 / Ø600 PEHD SN8
 - podsypka piaskowa gr. 15 m
 - ława fundamentowa gr. 30 cm - kruszywo naturalne łamne 0/31,5mm, I_p>0,98
 - istniejące podłoże gruntowe

<div><div></div><div>WK PROJEKT Krzysztof Wiktorzak Piotrówka, ul. 1 Maja 4A, 47-133 Jemielnica NIP 756-186-12-98, REGON 360923800 tel. +48 600 108 351, e-mail: biuro@wkprojekt.eu</div></div>					
Inwestor	<div><div><div></div><div>PGL LP NADLEŚNICTWO OLESNO ul. Gorzowska 74, 46-300 Olesno tel. +48 34 358 22 04-05, fax +48 34 358 28 72 e-mail: olesno@katowice.lasy.gov.pl https://olesno.katowice.lasy.gov.pl</div></div></div>				
Nazwa obiektu	DROGA LEŚNA W LEŚNICTWIE CHUDOBA				
Przedsięwzięcie	PRZEBUDOWA DROGI LEŚNEJ CHUDOBA-RYCZEK W LEŚNICTWIE CHUDOBA				
Tytuł rysunku	PRZKROJE NORMALNE				
Funkcja	Imię i nazwisko	Numer uprawnień	Data sporządzenia	Podpis	Stadium: PB-W
Projektant	mgr inż. Mirosław Sieja	29/95/OP	05/2024		Skala: 1:50
Opracował	mgr inż. Krzysztof Wiktorzak	---	05/2024		Nr rys.: 3.2