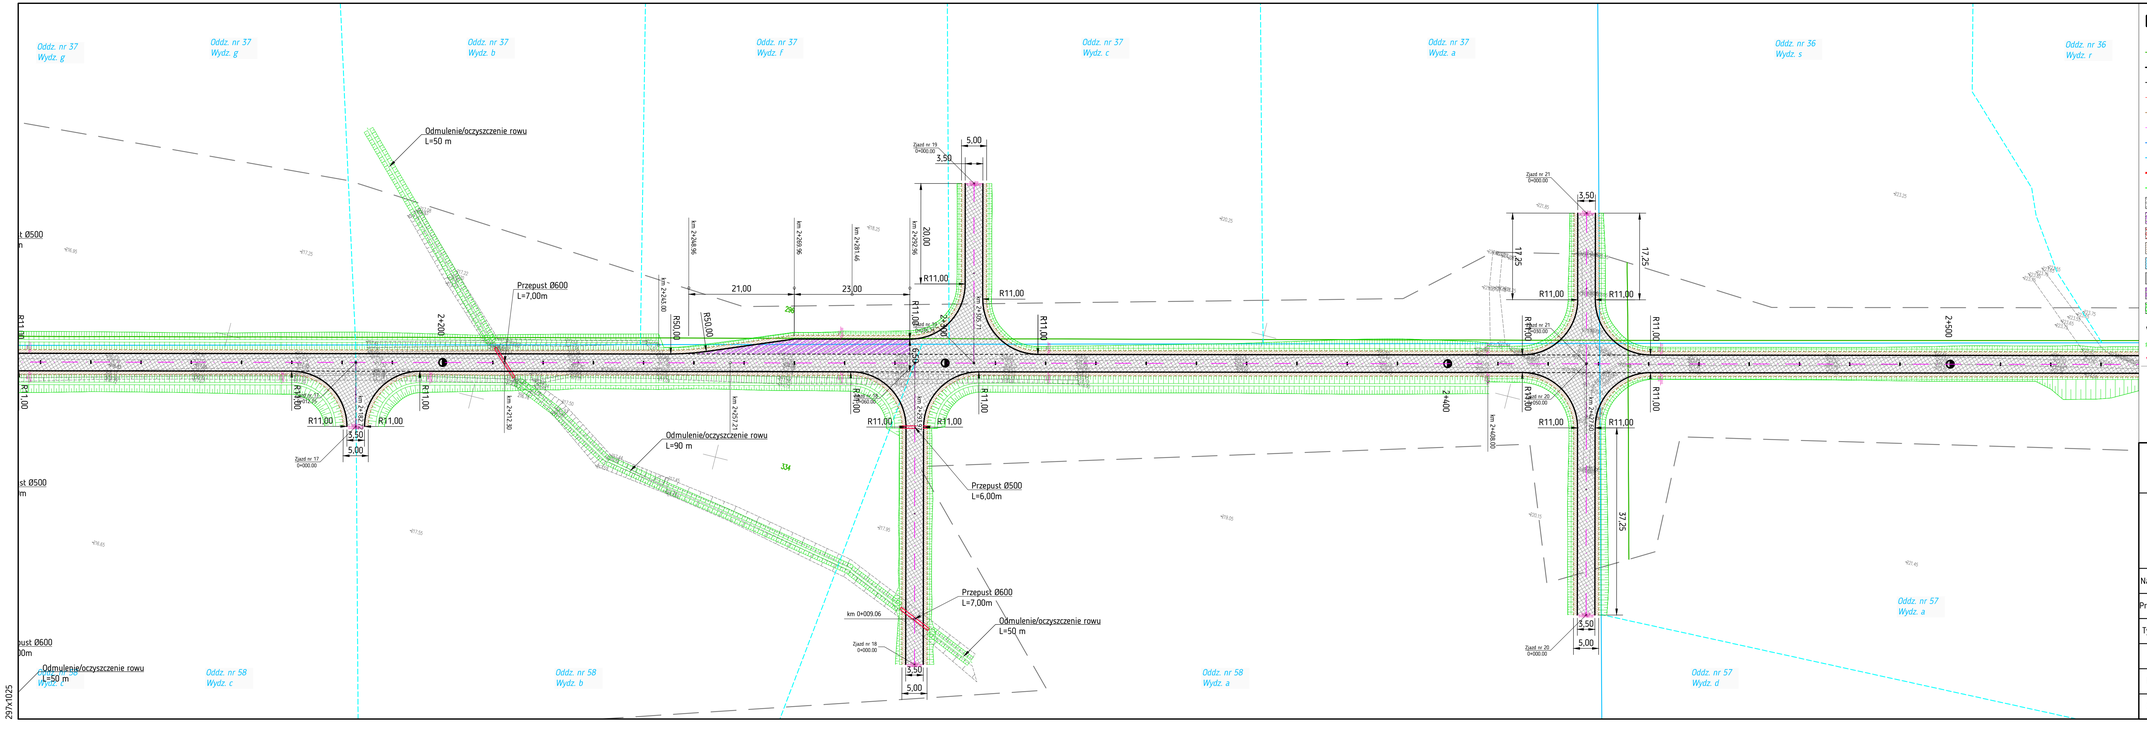

LEGENDA:

- 374 - nr działki ewidencyjnej
- granica działki ewidencyjnej
- projektowana krawędź jezdni
- projektowany zarys krawędzi jezdni
- projektowane poszerzenie jezdni
- projektowana krawędź pobocza drogi leśnej
- projektowana/istniejąca oś jezdni
- istniejąca granica oddziału leśnego
- istnjąca granica wydzielenia leśnego
- granica pasa drogowego DW 494 i dróg gminnych wewnętrznych
- projektowana krawędź pobocza drogi wojewódzkiej
- projektowana nawierzchnia drogi leśnej - kruszywo naturalne łamane 0/31,5mm $C_{90/3}$
- projektowana nawierzchnia mijanki - kruszywo naturalne łamane 0/31,5mm $C_{90/3}$
- projektowana nawierzchnia poszerzenia jezdni - kruszywo naturalne łamane 0/31,5mm $C_{90/3}$
- projektowana nawierzchnia pobocza drogi leśnej - materiał zagęszczalny Is >0,98
- projektowana nawierzchnia z kostki kamiennej 15/17 cm
- projektowana nawierzchnia zjazdu z DW 494 - AC11S gr. 4 cm + AC16W gr. 4 cm
- projektowana nawierzchnia mijanki - AC11S gr. 4 cm + AC16W gr. 4 cm
- projektowana nawierzchnia pobocza zjazdu z DW 494 - kruszywo naturalne łamane 0/31,5mm
- istniejący przepust pod zjazdem z DW 494 do przebudowy - rura PEHD Ø600 L=14,75m
- rowy objęte konserwacją (odmulenie, oczyszczenie)
- istniejące przepusty w ciągi drogi leśnej do remontu

WK PROJEKT Krzysztof Wiktorzak
Piotrówka, ul. 1 Maja 4A, 47-133 Jemielnica
NIP 756-186-12-98, REGON 360923800
tel. +48 600 108 351, e-mail: biuro@wkprojekt.eu

Inwestor

PGL LP NADLEŚNICTWO OLESNO
ul. Gorzowska 74, 46-300 Olesno
tel. +48 34 358 22 04-05, fax +48 34 358 28 72
e-mail: olesno@katowice.lasy.gov.pl
https://olesno.katowice.lasy.gov.pl

Nazwa obiektu	DROGA LEŚNA W LEŚNICTWIE CHUDOBA
Przedsięwzięcie	**PRZEBUDOWA DROGI LEŚNEJ CHUDOBA-RYCZEK W LEŚNICTWIE CHUDOBA**
Tytuł rysunku	**PROJEKT ZAGOSPODAROWANIA TERENU**

Funkcja	Imię i nazwisko	Numer uprawnień	Data sporządzenia	Podpis	Stadium
Projektant	mgr inż. Mirosław Sieja	29/95/OP	05/2024		**PB-W**
Opracował	mgr inż. Krzysztof Wiktorzak	---	05/2024		Skala: 1:500
					Nr rys.: 2.6

RYSUNKI ORAZ WSZELKIE INFORMACJE ZAWARTE W PROJEKCIE SĄ WŁASNOŚCIĄ WK PROJEKT KRZYSZTOF WIKTORZAK I NIE MOGĄ BYĆ BEZ PISEMNEJ ZGODY POWIELANE, KOPIOWANE ANI UDOSTĘPNIANE STRONIE TRZECIEJ

297x1025