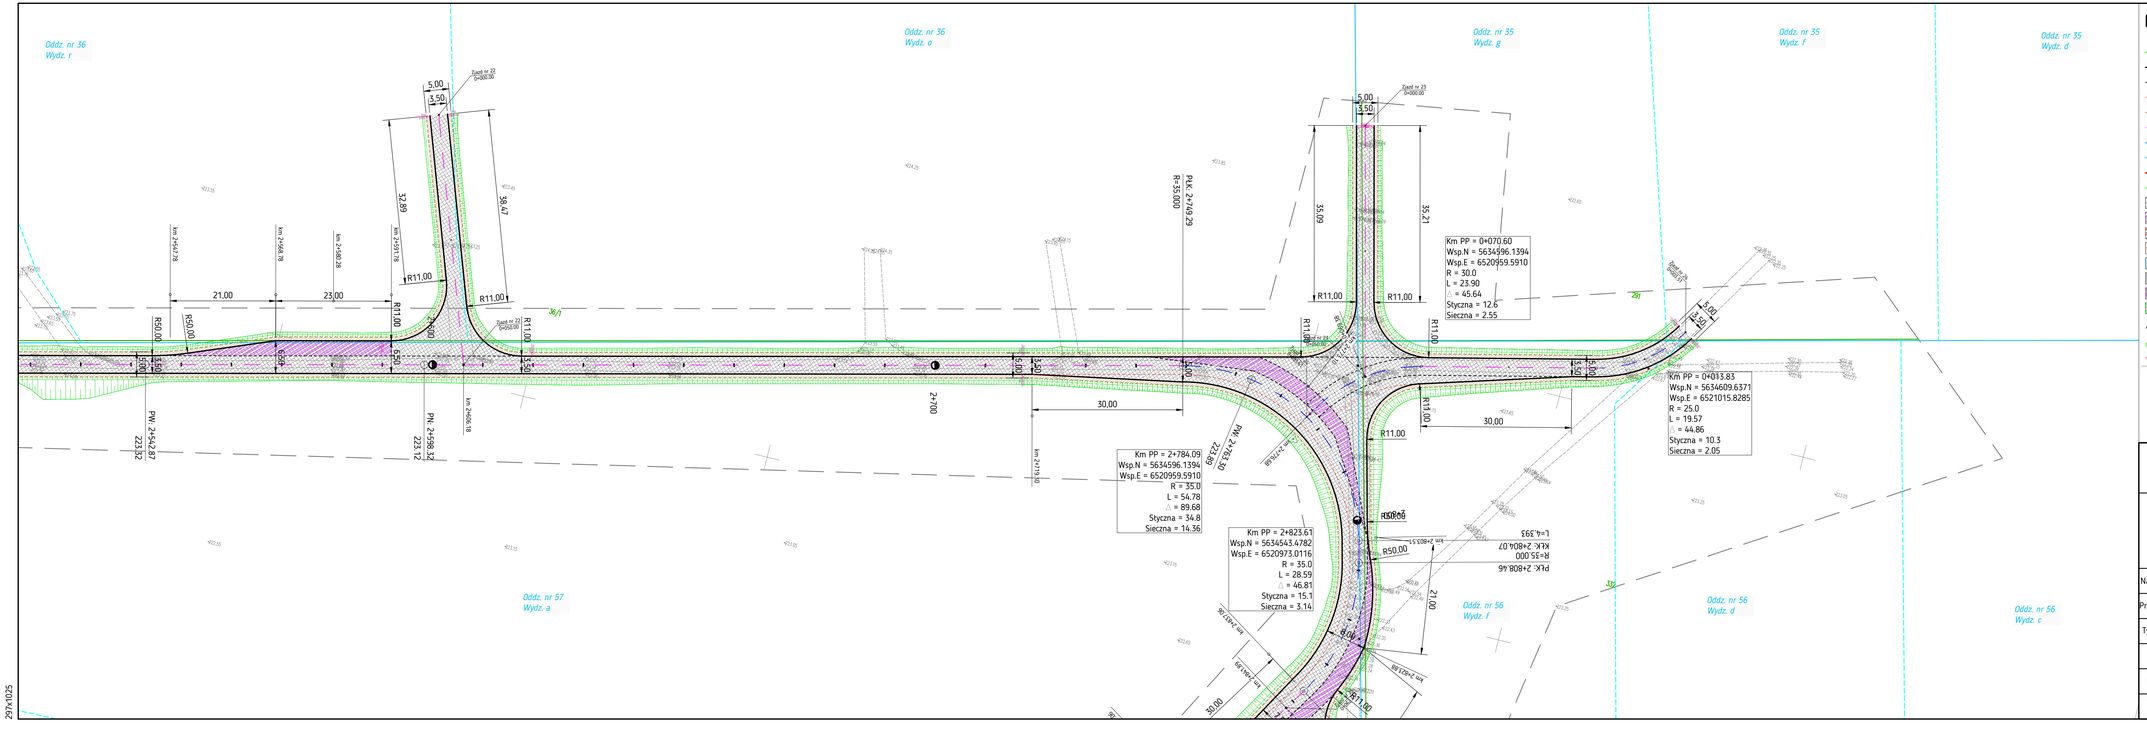
Oddz. nr 36
Wydz. r
Oddz. nr 36
Wydz. o
Oddz. nr 35
Wydz. g
Oddz. nr 35
Wydz. f
Oddz. nr 35
Wydz. d
Oddz. nr 57
Wydz. a
Oddz. nr 56
Wydz. f
Oddz. nr 56
Wydz. d
Oddz. nr 56
Wydz. c
Km PP = 0+070.60
Wsp.N = 5634596.1394
Wsp.E = 6520959.5910
R = 30.0
L = 23.90
= 45.64
Styczna = 12.6
Sieczna = 2.55
Km PP = 0+013.83
Wsp.N = 5634609.6371
Wsp.E = 6521015.8285
R = 25.0
L = 19.57
= 44.86
Styczna = 10.3
Sieczna = 2.05
Km PP = 2+784.09
Wsp.N = 5634596.1394
Wsp.E = 6520959.5910
R = 35.0
L = 54.78
= 89.68
Styczna = 34.8
Sieczna = 14.36
Km PP = 2+823.61
Wsp.N = 5634543.4782
Wsp.E = 6520973.0116
R = 35.0
L = 28.59
= 46.81
Styczna = 15.1
Sieczna = 3.14
PKK: Z+808.46
R=35.000
KKK: Z+804.07
L=4.395
PWK: Z+765.50
223.59
PWK: Z+740.29
R=35.000
km 2+547.78
km 2+668.78
km 2+680.78
km 2+691.78
km 2+406.16
PW: 2+542.87
223.32
PW: 2+598.32
223.12
2+700
2+719.10
km 2+801.51
km 2+821.99
km 2+837.99
km 3+013.99
km 3+029.99
km