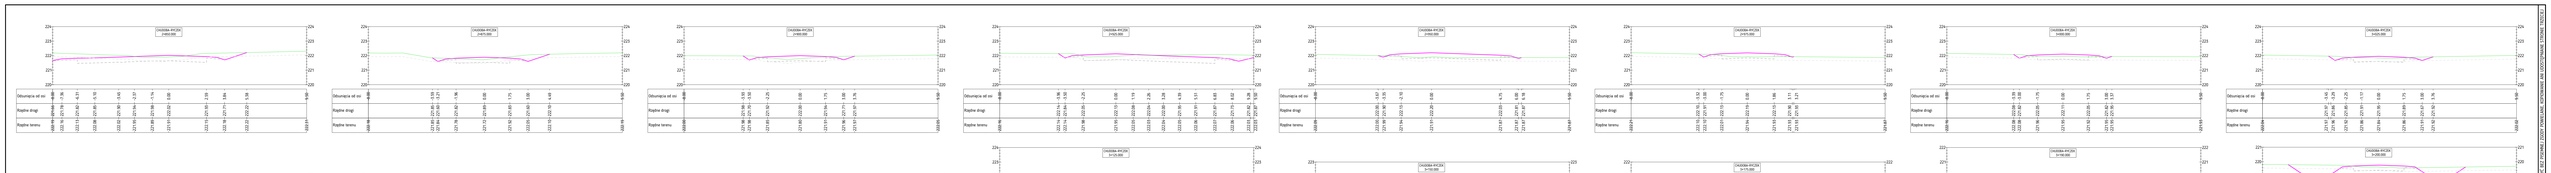

Legenda:
- teren istniejący
- poziom po ściągnięciu humusu
- poziom gdy konstrukcji
- poziom dołu konstrukcji

WK PROJEKT Krzysztof Wiktorzak
Pozniaki, ul. 1 Maja 4A, 47-110 Jemielnica
NIP 754-186-12-96, REGON 360928900
tel. +48 605 108 351, e-mail: biuro@wkprojekt.eu

Inwestor

PGL LP NADLEŚNICTWO OLESNO
ul. Sportowa 74, 46-300 Olesno
tel. +48 34 358 22 04-05, fax +48 34 358 28 72
e-mail: olesno@katowice.lasy.gov.pl
https://olesno.katowice.lasy.gov.pl

Nazwa obiektu: DROGA LEŚNA W LEŚNICTWIE CHUDOBA

Przedsięwzięcie: **PRZEBUDOWA DROGI LEŚNEJ CHUDOBA-RYCZEK W LEŚNICTWIE CHUDOBA**

Tytuł rysunku: **PRZEKROJE POPRZECZNE**

Funkcja	Imię i nazwisko	Numer uprawnień	Data sporządzenia	Podpis
Projektant	mgr inż. Mirosław Sieja	29/95/OP	05/2024	
Opracował	mgr inż. Krzysztof Wiktorzak	—	05/2024	

Nr rys. **PB-W**
Skala 1:100
Nr str. 5.6

JAN ŁUKASZ