**Sf1**

Ściana fundamentowa /cokół/ U=0,55 W/m$^2$K

| | |
|---|---|
| | Podkład gruntujący |
| | Hydroizolacja pionowa |
| 36 cm | Ściana fundamentowa żelbetowa |
| 3 cm | Polistyren ekstr. EPS P odmiany 30 |
| | Tynk cienkowarstwowy na siatce zbrojącej szklanej |
| | Podkład gruntujący |
| | Hydroizolacja pionowa |
| | Wykończenie cokołu: szczelny tynk żywiczny |
| | na siatce zbrojącej |

**S1**

Ściana zewnętrzna murowana U=0,25 W/m2K

| | |
|---|---|
| 1,4 cm | Okładzina klinkierowa |
| | / okładzina z płyt włóknocementowych |
| | na podkonstrukcji aluminiowej |
| | Preparat do impregnacji |
| 36,5 cm | Ściana jednowarstwowa: bloczki z betonu komórkowego |
| 1 cm | Tynk wewnętrzny cementowo-wapienny |

**Ds**

Stropodach U=0,2 W/m$^2$K

| | |
|---|---|
| | Membrna PVC |
| 20cm-50cm | Wełna mineralna przeznaczona do dachów płaskich |
| | Folia paroizolacyjna |
| 15cm | Strop żelbetowy |

**P1**

Podłoga na gruncie U=0,33 W/m$^2$K

| | |
|---|---|
| ok. 1 cm | Warstwy posadzkowe |
| | preparat do hydroizolacji betonu |
| ok. 5 cm | Beton C 12/15 (w spadku) zbrojony włóknem polipropylenowym |
| 5 cm | Beton C 12/15 z zatopionymi |
| | elementami ogrzewania podłogowego |
| 3cm | Płyta izolacyjna z folią (aluminiową) |
| 10 cm | Styropian EPS 200 - 036 |
| | 3 x papa podkładowa zgrzewalna |
| | Podkład gruntujący |
| 15 cm | Chudy beton |
| 20 cm | Żwir ubity |

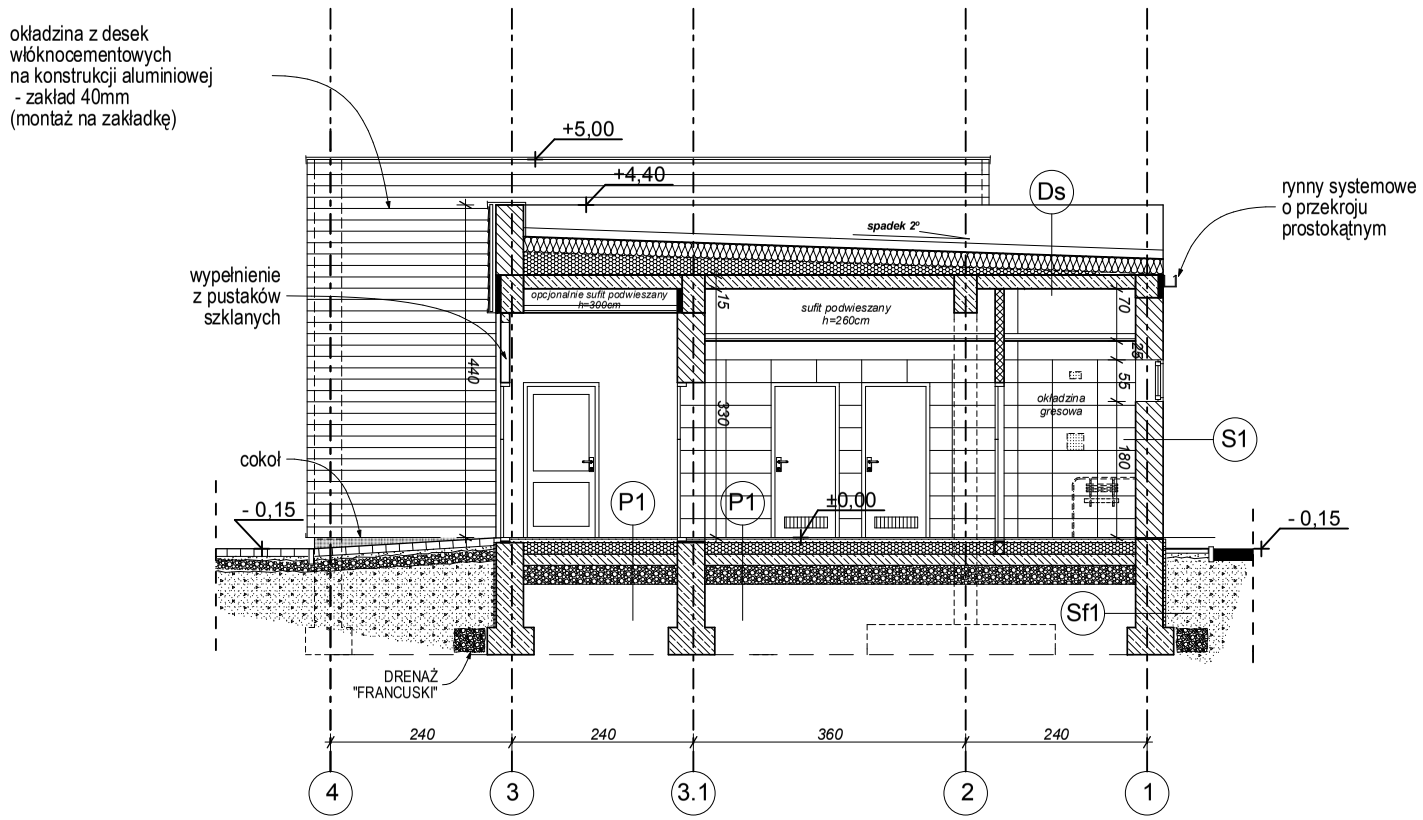


W S Z E L K I E  P R A W A  Z A S T R Z E Ż O N E

ZLECENIODAWCA: Skarb Państwa - Generalny Dyrektor Dróg Krajowych i Autostrad
Oddział Generalnej Dyrekcji DKiA w Zielonej Górze
ul. Bohaterów Westerplatte 31
65-950 Zielona Góra

OBIEKT: **BUDYNEK TOALETY WOLNOSTOJĄCEJ**

ADRES INWESTYCJI: --------
--------
--------

TYTUŁ: PROJEKT TYPOWEGO OBIEKTU BUDOWLANEGO TOALETY WOLNOSTOJĄCEJ NA OBSZARZE MIEJSCA OBSŁUGI PODRÓŻNYCH kat.I

TREŚĆ RYSUNKU: **Przekrój A-A**

| | IMIĘ I NAZWISKO | NUMER UPRAWNIEŃ | PODPIS: |
|---|---|---|---|
| PROJEKTOWAŁ: SPECJALNOŚĆ: | mgr inż. arch. ANNA GAŁKA ARCHITEKTONICZNA | 38/10/ SLOKK/ II | |
| | | 191/86 | |

| NUMER UMOWY: | NUMER PROJEKTU: | STADIUM: | SKALA: |
|---|---|---|---|
| P2.2/147/2012 | GP1216 | PW | 1:100 |

MARVIT GLIWICE S-ka z o.o.
WIELOBRANŻOWE TOWARZYSTWO PROJEKTOWO - PRODUKCYJNE MARWIT S-KA Z O.O.
44-100 GLIWICE ul. WROCŁAWSKA 8, TEL/FAX +32 331 36 90, 775 09 30
e-mail: biuro@marwit.gliwice.pl, www.marwit.gliwice.pl

| DATA: | BRANŻA: | NUMER RYSUNKU: |
|---|---|---|
| GRUDZIEŃ 2012 | ARCHITEKTURA | A.03 |